

---

ADMINISTRACINIO PASTATO IR STOGINIŲ VILNIAUS M.,  
SANDĖLIŲ G. 16 STATYBOS PROJEKTAS

---

STATYTOJAS:	UAB „ECSO“
STATINIO KATEGORIJA:	NEYPATINGAS STATINYS
DALIS:	BENDROJI, SKLYPO PLANO, ARCHITEKTŪROS
ETAPAS:	PROJEKTINIAI PASIŪLYMAI
STATYBOS RŪŠIS:	NAUJA STATYBA
PROJEKTO NUMERIS:	2018/12/SANDĖLIŲ_16/TP
PARENGIMO METAI:	2018 M.
PROJEKTUOTOJAS:	UAB "ARCHITEKTŲ GILDIJA"
ĮMONĖS KODAS:	300935676
MOB. TEL.:	868430306
EL. PAŠTAS:	ROKAS.MAZURONIS@GMAIL.COM
TINKLAPIS:	WWW.ARCHITEKTUGILDIJA.LT
PROJEKTO VADOVAS:	ROKAS MAZURONIS
ATESTATO NR.:	A 1732

---



Forma patvirtinta  
Vilniaus miesto savivaldybės  
administracijos direktoriaus  
2017 m. lapkričio 28 d.  
įsakymu Nr. 30-3071



## VILNIAUS MIESTO SAVIVALDYBĖS ADMINISTRACIJA

PRITARIU

Savivaldybės vyriausiasis architektas  
(Miesto plėtros departamento direktorius)

(parašas)

2018 m. 10 02 d.

Reg. Nr. PPU 276/18  
**PROJEKTINIŲ PASIŪLYMŲ RENGIMO UŽDUOTIS**

2018-09-25

Vilnius

1. Projektinių pasiūlymų paskirtis *išreikšti ir pristatyti visuomenei pastato architektūrinę idėją*

2. Informacija apie sumanytą projektuoti statinį *(pildo statytojas)*:

2.1.	statinio pavadinimas	5 stoginės ir administracinis pastatas
2.2.	statybos adresas	Vilnius, Sandėlių g. 16 (sklypo kad.nr.:0101/0165:15 Vilniaus m.k.v.)
2.3.	statybos rūšis	Nauja statyba
2.4.	statinio kategorija	Neypatingi
2.5.	pagrindinė statinio naudojimo paskirtis	7.2. Administracinės paskirties pastatai; 12. Kitos paskirties inžineriniai statiniai [3.26];
2.6.	statinio bendras, naudingas, pagrindinis plotai	19,84 m <sup>2</sup>
2.7.	sklypo plotas	36 543 m <sup>2</sup>
2.8.	kita informacija (paveldo, saugomos teritorijos)	-

3. Pagrindiniai teritorijų planavimo dokumentų reglamentai ir konteksto charakteristikos *(pildo statytojas)*:

		Projektinių pasiūlymų	Bendras planas	Specialieji planai	Detalusis planas /senamiesčio apsaugos reglamentai	Aplinkoje vyraujantys
3.1.	žemės naudojimas	Komercinės paskirties objektų teritorijos;	Verslo, gamybos, pramonės teritorijos			Gamybinis-pramoninis, vietomis įsiterpia komercinės paskirties pastatai;
3.2.	užstatymo tipas	Pramonės ir inžinerinės infrastruktūros teritorijų užstatymas.				Pramonės ir inžinerinės infrastruktūros teritorijų užstatymas.

3.3.	užstatymo tankumas	≥ 35%			
3.4.	užstatymo intensyvumas	≥ 20%			
3.5.	aukštis (m) nuo statinių statybos zonos esamo žemės paviršiaus	Iki 20 m	iki 35 m		14-15 m.
3.6.	maksimali absoliutinė altitudė (m)	≥ 155,0 m			
3.7.	aukštų skaičius (nuo iki)	1 a.	<5 a.		1-3 a.
3.8.	automobilių stovėjimo vietų skaičius	1			
3.9.	priklausomų želdynų plotas	10%			
3.10.	esamų medžių taksacija				

4. Pagrindiniai statinio paskirties rodikliai (pildo statytojas):

4.1.	gamybos, kitos planuojamos ūkinės veiklos apimtis	Projektuojamas administracinės paskirties pastatas su viena kompiuterizuota darbo vieta, skirta darbuotojų darbo laiko registravimui. Taip pat projektuojami penki kitos paskirties inžineriniai statiniai – stoginės, kaip priklausiniai prie projektuojamo administracinės paskirties pastato. Stoginės skirtos apsaugoti įrangą bei žmones nuo kritulių.
4.2.	paslaugų apimtis	-
4.3.	butų skaičius	-
4.4.	vietų skaičius	-
4.5.	lovų skaičius	-
4.6.	bendras ir aptarnaujamų žmonių skaičius	-
4.7.	kiti rodikliai	-

5. Kiti reikalavimai (pildo MPD specialistai):

5.1.	architektūrinės išraiškos priemonės	Pastatui turi derėti su aplinka, išlaikyti patvirtintą architektūrinę stiliistiką
5.2.	reikalavimai sklypo sutvarkymui ir apželdinimui	Spusta pastatų teritorijoje derinama apželdinti
5.3.	su projekto įgyvendinimu susijusi būtina viešosios infrastruktūros plėtra	Užtikrinti reikiamą miškelinimo infrastruktūrą
5.4.	reikalavimai viešų erdvių įrengimui	Užtikrinti viešų erdvių reikiamą apželdinimą, apšvietimą, žemės lygį, žvėrių šalinimą
5.5.	reikalavimai susisiekimo tinklo plėtrai	Autom. stov. vietos ir skaičių pagal STR
5.6.	kiti teritorijų planavimo dokumentuose nustatyti reikalavimai (bendruosiuose, specialiuosiuose, detaliuosiuose planuose)	Planuojant sklypą suderinti su aplinka m. šalinimo, šviesos, šilumos plano reikalavimus
5.7.	kiti konteksto sąlygojami reikalavimai	Vilniaus miesto savivaldybės administracijos Miesto plėtros departamento Detaliojo planavimo ir architektūros skyriaus Rytinės teritorijos poskyrio vyriausiasis specialistas

6. Projektinių pasiūlymų sudėtis (pildo statytojas):

6.1.	Aiškinamasis raštas	Rimantas Mockus 2018-10-01
6.2.	Brėžiniai	
6.3.		

7. Statytojo pateikiami dokumentai ir duomenys (pildo statytojas):

7.1.	žemės sklypo ir pastatų nuosavybės dokumentai (išrašai iš RC)
7.2.	žemės sklypo planas
7.3.	žemės nuomos sutartis
7.4.	įgaliojimas
7.5.	kiti dokumentai

8. Projektinių pasiūlymų vaizdinė informacija (vizualizacijos, maketų nuotraukos) (pildo statytojas):

8.1.	3D vaizdavimas
------	----------------

8.2.	
8.3.	

9. Kiti duomenys (projektinių pasiūlymų rengimo terminai, statytojui pateikiamų projektinių pasiūlymų kopijos ir kita) *(pildo statytojas)*

Statytojas (užsakovas) \_\_\_\_\_ UAB „ECSO“ \_\_\_\_\_  
(fizinis arba juridinis asmuo)

parašas

Projektinių pasiūlymų rengėjas \_\_\_\_\_ UAB „Architektų gildija“, proj.vad. Rokas Mazuronis \_\_\_\_\_  
(projektavimo organizacija, projekto vadovas)

parašas

# PROJEKTINIŲ PASIŪLYMŲ AIŠKINAMASIS RAŠTAS

## 1. Sklypo sutvarkymo sprendiniai

Sklypo adresas – Vilnius, Sandėlių g.16

Sklypo kadastro nr. 0101/0165:15 Vilniaus m. k.v.

Sklypo plotas – 36 543 m<sup>2</sup>.

Statytojo nuomojamas žemės sklypo plotas (pagal NT registrą Nr. 1/21294) – 12 663 m<sup>2</sup>.

Pagrindinė žemės paskirtis – kita.

Žemės sklypo naudojimo būdas – komercinės paskirties objektų teritorijos.

## 2. Projektiniai sklypo sutvarkymo schemos sprendiniai

Sklypas, kuriame planuojamas administracinis pastatas ir penkios stoginės yra Vilniuje, Sandėlių g. 16.

Patekimas į teritoriją planuojamas per esamą įvažiavimą iš šiaurinės pusės. Važiuojamoji dalis nėra projektuojama, naudojamas jau esamas įvažiavimas.

Sklypo užstatymo tankumas  $\geq 35\%$

Sklypo užstatymo intensyvumas (pagal projektinius pasiūlymus)  $\geq 20\%$

Priklausomųjų želdynų plotas - 10 % (pagal Lietuvos Respublikos aplinkos ministro 2007 m. gruodžio 21 d. įsakymo nr. D1-694 „Dėl atskirųjų rekreacinės paskirties želdynų plotų normų ir priklausomųjų želdynų normų (plotų) nustatymo tvarkos aprašo patvirtinimo“; 2017 m. gegužės 26 d. Nr. D1-453 (galiojanti suvestinė redakcija nuo 2017-05-30)).

Kietų dangų plotas sklype – 22 320 m<sup>2</sup>.

Kietų dangų plotas nuomojamoje sklypo dalyje – 3 538 m<sup>2</sup>.

Želdinių plotas sklype – 5 699 m<sup>2</sup> (15,63 %).

Želdinių plotas nuomojamoje sklypo dalyje - 1 187 m<sup>2</sup>

Lauko inžinerinių tinklų sprendiniai, esant poreikiui, sprendžiami techninio projekto metu, pagal išduotas projektavimo sąlygas.

## 3. Projektiniai sprendiniai

Projektuojamas administracinės paskirties pastatas su viena kompiuterizuota darbo vieta, skirta darbuotojų darbo laiko registravimui. Taip pat projektuojami penki kitos paskirties inžineriniai statiniai – stoginės, kaip priklausiniai prie projektuojamo administracinės paskirties pastato.


Stoginės skirtos apsaugoti įrangą bei žmones nuo kritulių.

Statybos rūšis – nauja statyba;

Statinių kategorija – neypatinga;

Statinių naudojimo paskirtys: 7.2. administracinės paskirties pastatai;

12. Kitos paskirties inžineriniai statiniai;


0	2018.04.	Projektiniai pasiūlymai				
Laida	Išleidimo metai	Laidos statusas ir išleidimo priežastis (jei taikoma)				
Atest.Nr.	 <b>ARCHITEKTŲ GILDIJA</b> www.architektugildija.lt, I/K 300935676, S. Moniuskos g.10-7, Vilnius, tel.: 868430306				ADMINISTRACINIO PASTATO IR STOGINIŲ VILNIAUS M., SANDĖLIŲ G. 16 STATYBOS PROJEKTAS	
A 1732	PV	R. MAZURONIS		2018	PROJEKTINIŲ PASIŪLYMŲ AIŠKINAMASIS RAŠTAS	LAI DA
A 1732	PDV	R. MAZURONIS		2018		0
	ARCH	E. PAIMBREKYTĖ		2018		
STADIJA	STATYTOJAS: UAB „ECSO“				2018/12/SANDĖLIŲ_16/TP	LAPAS LAPŲ
PP						3

#### 4. Projektuojami statinių rodikliai

<b>Administracinis pastatas (žymėjimas plane-Nr.0):</b>
<ul style="list-style-type: none"> <li>• užstatomas plotas ~31,75 m<sup>2</sup>;</li> <li>• bendras patalpų plotas ~19,84 m<sup>2</sup>;</li> <li>• pastato aukštis (nuo žemės vidutinės altitudės) ~ 3,80 m;</li> <li>• 7.2. administracinės paskirties pastatai;</li> </ul>
<b>Stoginė (žymėjimas plane-Nr.1):</b>
<ul style="list-style-type: none"> <li>• užstatomas plotas ~1244 m<sup>2</sup>;</li> <li>• pastato aukštis (nuo rampos apačios) ~ 19.31 m;</li> <li>• 12. Kitos paskirties inžineriniai statiniai;</li> </ul>
<b>Stoginė (žymėjimas plane-Nr.2A):</b>
<ul style="list-style-type: none"> <li>• užstatomas plotas ~715 m<sup>2</sup>;</li> <li>• pastato aukštis (nuo rampos apačios) ~9.55 m;</li> <li>• 12. Kitos paskirties inžineriniai statiniai;</li> </ul>
<b>Stoginė (žymėjimas plane-Nr.2B):</b>
<ul style="list-style-type: none"> <li>• užstatomas plotas ~1362 m<sup>2</sup>;</li> <li>• pastato aukštis (nuo rampos apačios) ~ 15.50m;</li> <li>• 12. Kitos paskirties inžineriniai statiniai;</li> </ul>
<b>Stoginė (žymėjimas plane-Nr.3):</b>
<ul style="list-style-type: none"> <li>• užstatomas plotas ~321m<sup>2</sup>;</li> <li>• pastato aukštis (nuo rampos apačios) ~10.65m;</li> <li>• 12. Kitos paskirties inžineriniai statiniai;</li> </ul>
<b>Stoginė (žymėjimas plane-Nr.4):</b>
<ul style="list-style-type: none"> <li>• užstatomas plotas ~550 m<sup>2</sup>;</li> <li>• pastato aukštis (nuo rampos apačios) ~11.20m;</li> <li>• 12. Kitos paskirties inžineriniai statiniai;</li> </ul>

#### 5. Projektuojamo statinio konstrukciniai sprendiniai

Statybos darbų rangovas privalo užtikrinti, kad statybos medžiagos ir sistemos atitiktų Lietuvoje galiojančias normas ir taisykles.

0	2018.04.	Projektiniai pasiūlymai			
Laida	Išleidimo metai	Laidos statusas ir išleidimo priežastis (jei taikoma)			
Atest.Nr.	 <b>ARCHITEKTŲ GILDĖJA</b> <small>www.architektugildija.lt, I/K 300935676, S. Moniuskos g.10-7, Vilnius, tel.: 868430306</small>			ADMINISTRACINIO PASTATO IR STOGINIŲ VILNIAUS M., SANDĖLIŲ G. 16 STATYBOS PROJEKTAS	
A 1732	PV	R. MAZURONIS	2018	PROJEKTINIŲ PASIŪLYMŲ AIŠKINAMASIS RAŠTAS	LAIDA  0
A 1732	PDV	R. MAZURONIS	2018		
	ARCH	E. PAIMBREKYTĖ	2018		
STADIJA	STATYTOJAS: UAB „ECSO“			2018/12/SANDĖLIŲ_16/TP	LAPAS LAPŲ
PP					3

Stoginių konstrukciniai sprendiniai – g/b kolonos ir metalinės sijos.

Administracinio paskirties pastatui – sienoms naudojamos plytos, stogui – gelžbetoninė perdanga.

## 6. Elektra

Kitos paskirties inžinerinio statinio - stoginės elektros inžineriniai sprendiniai apsprendžiami techninio projekto rengimo metu, pagal išduotas AB „ESO“ projektavimo sąlygas“.

## APLINKOS APSAUGA

### 1. Statybinių atliekų tvarkymas

Statybinės atliekos tvarkomos pagal atliekų tvarkymo taisykles, patvirtintas LR Aplinkos ministro įsakymu 2006m. gruodžio 29d. įsakymu Nr. D1-637.

### 2. Atliekų surinkimas, saugojimas, rūšiavimas

Atliekos turi būti surenkamos, saugomos ir rūšiuojamos taip, kad nekeltų pavojaus žmonių sveikatai ir aplinkai. Statybinės atliekos statybos proceso metu rūšiuojamos ir saugomos. Statybos proceso metu jos rūšiuojamos į pavojingas ir nepavojingas.


Pavojingos atliekos (tara ir pakuotė, užterštos kenksmingomis medžiagomis ir kt.) statybos vietoje saugomos aptvetoje teritorijoje uždaroje talpykloje. Saugojimo laikas-iki 3 mėnesių.

Nepavojingos atliekos skirstomos į tinkamas naudoti vietoje atliekas (betono, keramikos, medienos, metalo gaminių, termoizoliacinių medžiagų ir kt. nedegių gaminių), kurias planuojama panaudoti aikštelių, pravažiavimų, takų dangų pagrindams įrengti, teritorijų tvarkymui-įrengimui, įrenginių ar priklausinių statybai, tinkamas perdirtbti atliekas (betono, keramikos, bituminių medžiagų) ir netinkamas naudoti ir perdirtbti atliekas (statybines šiukšles ir kt.). Nepavojingos atliekos statybos vietoje saugomos aptvetoje teritorijoje. Saugojimo laikas-iki 1 metų, bet ne ilgiau kaip iki objekto statybos pabaigos. Statybinių atliekų turėtojas atsako už tvarkingą jų pakrovimą ir pridavimą atliekų tvarkytojui.


Gruntas, įrengiant pamatus ir gerbūvį panaudojamas statybos teritorijos reljefui formuoti.

Statytojas, baigęs statybą, pridudamas statinį priėmimo naudoti komisijai, pateikia dokumentus apie faktinį susidariusių statybinių atliekų, netinkamų naudoti ir perdirtbti, pridavimą atliekų tvarkytojui.


Statybinių atliekų tvarkymo dokumentaciją statytojas privalo pateikti statinio priėmimo naudoti komisijos pirmininko, aplinkos apsaugos inspektoriaus reikalavimu.

0	2018.04.	Projektiniai pasiūlymai			
Laida	Išleidimo metai	Laidos statusas ir išleidimo priežastis (jei taikoma)			
Atest.Nr.	 <b>ARCHITEKTŲ GILDIJA</b> www.architektugildija.lt, I/K 300935676, S. Moniuskos g.10-7, Vilnius, tel.: 868430306			ADMINISTRACINIO PASTATO IR STOGINIŲ VILNIAUS M., SANDĖLIŲ G. 16 STATYBOS PROJEKTAS	
A 1732	PV	R. MAZURONIS	2018	PROJEKTINIŲ PASIŪLYMŲ AIŠKINAMASIS RAŠTAS	LAI DA
A 1732	PDV	R. MAZURONIS	2018		0
	ARCH	E. PAIMBREKYTĖ	2018		
STADIJA	STATYTOJAS: UAB „ECSO“			2018/12/SANDĖLIŲ_16/TP	LAPAS LAPŲ
PP					3

TOPOGRAFINIS PLANAS M 1:500  
 Horizontalių laiptas 0.5 m 166 - A - 16

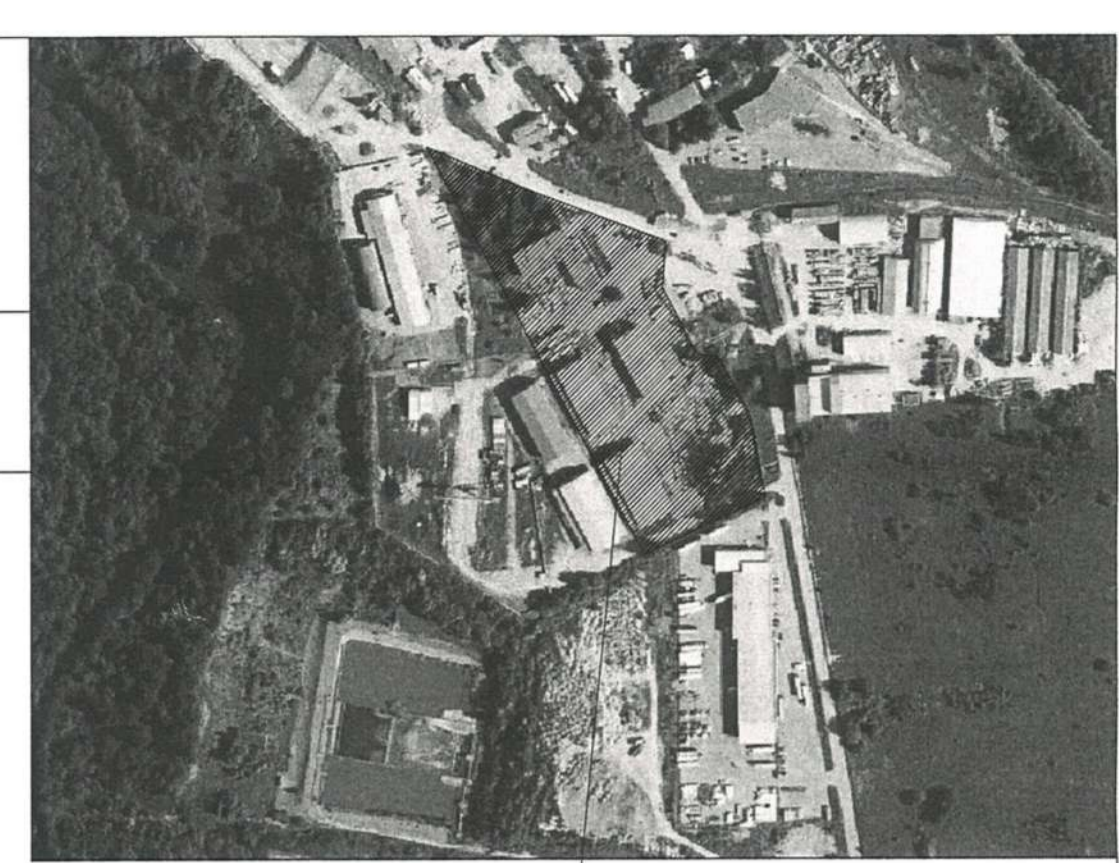

Objekto vieta

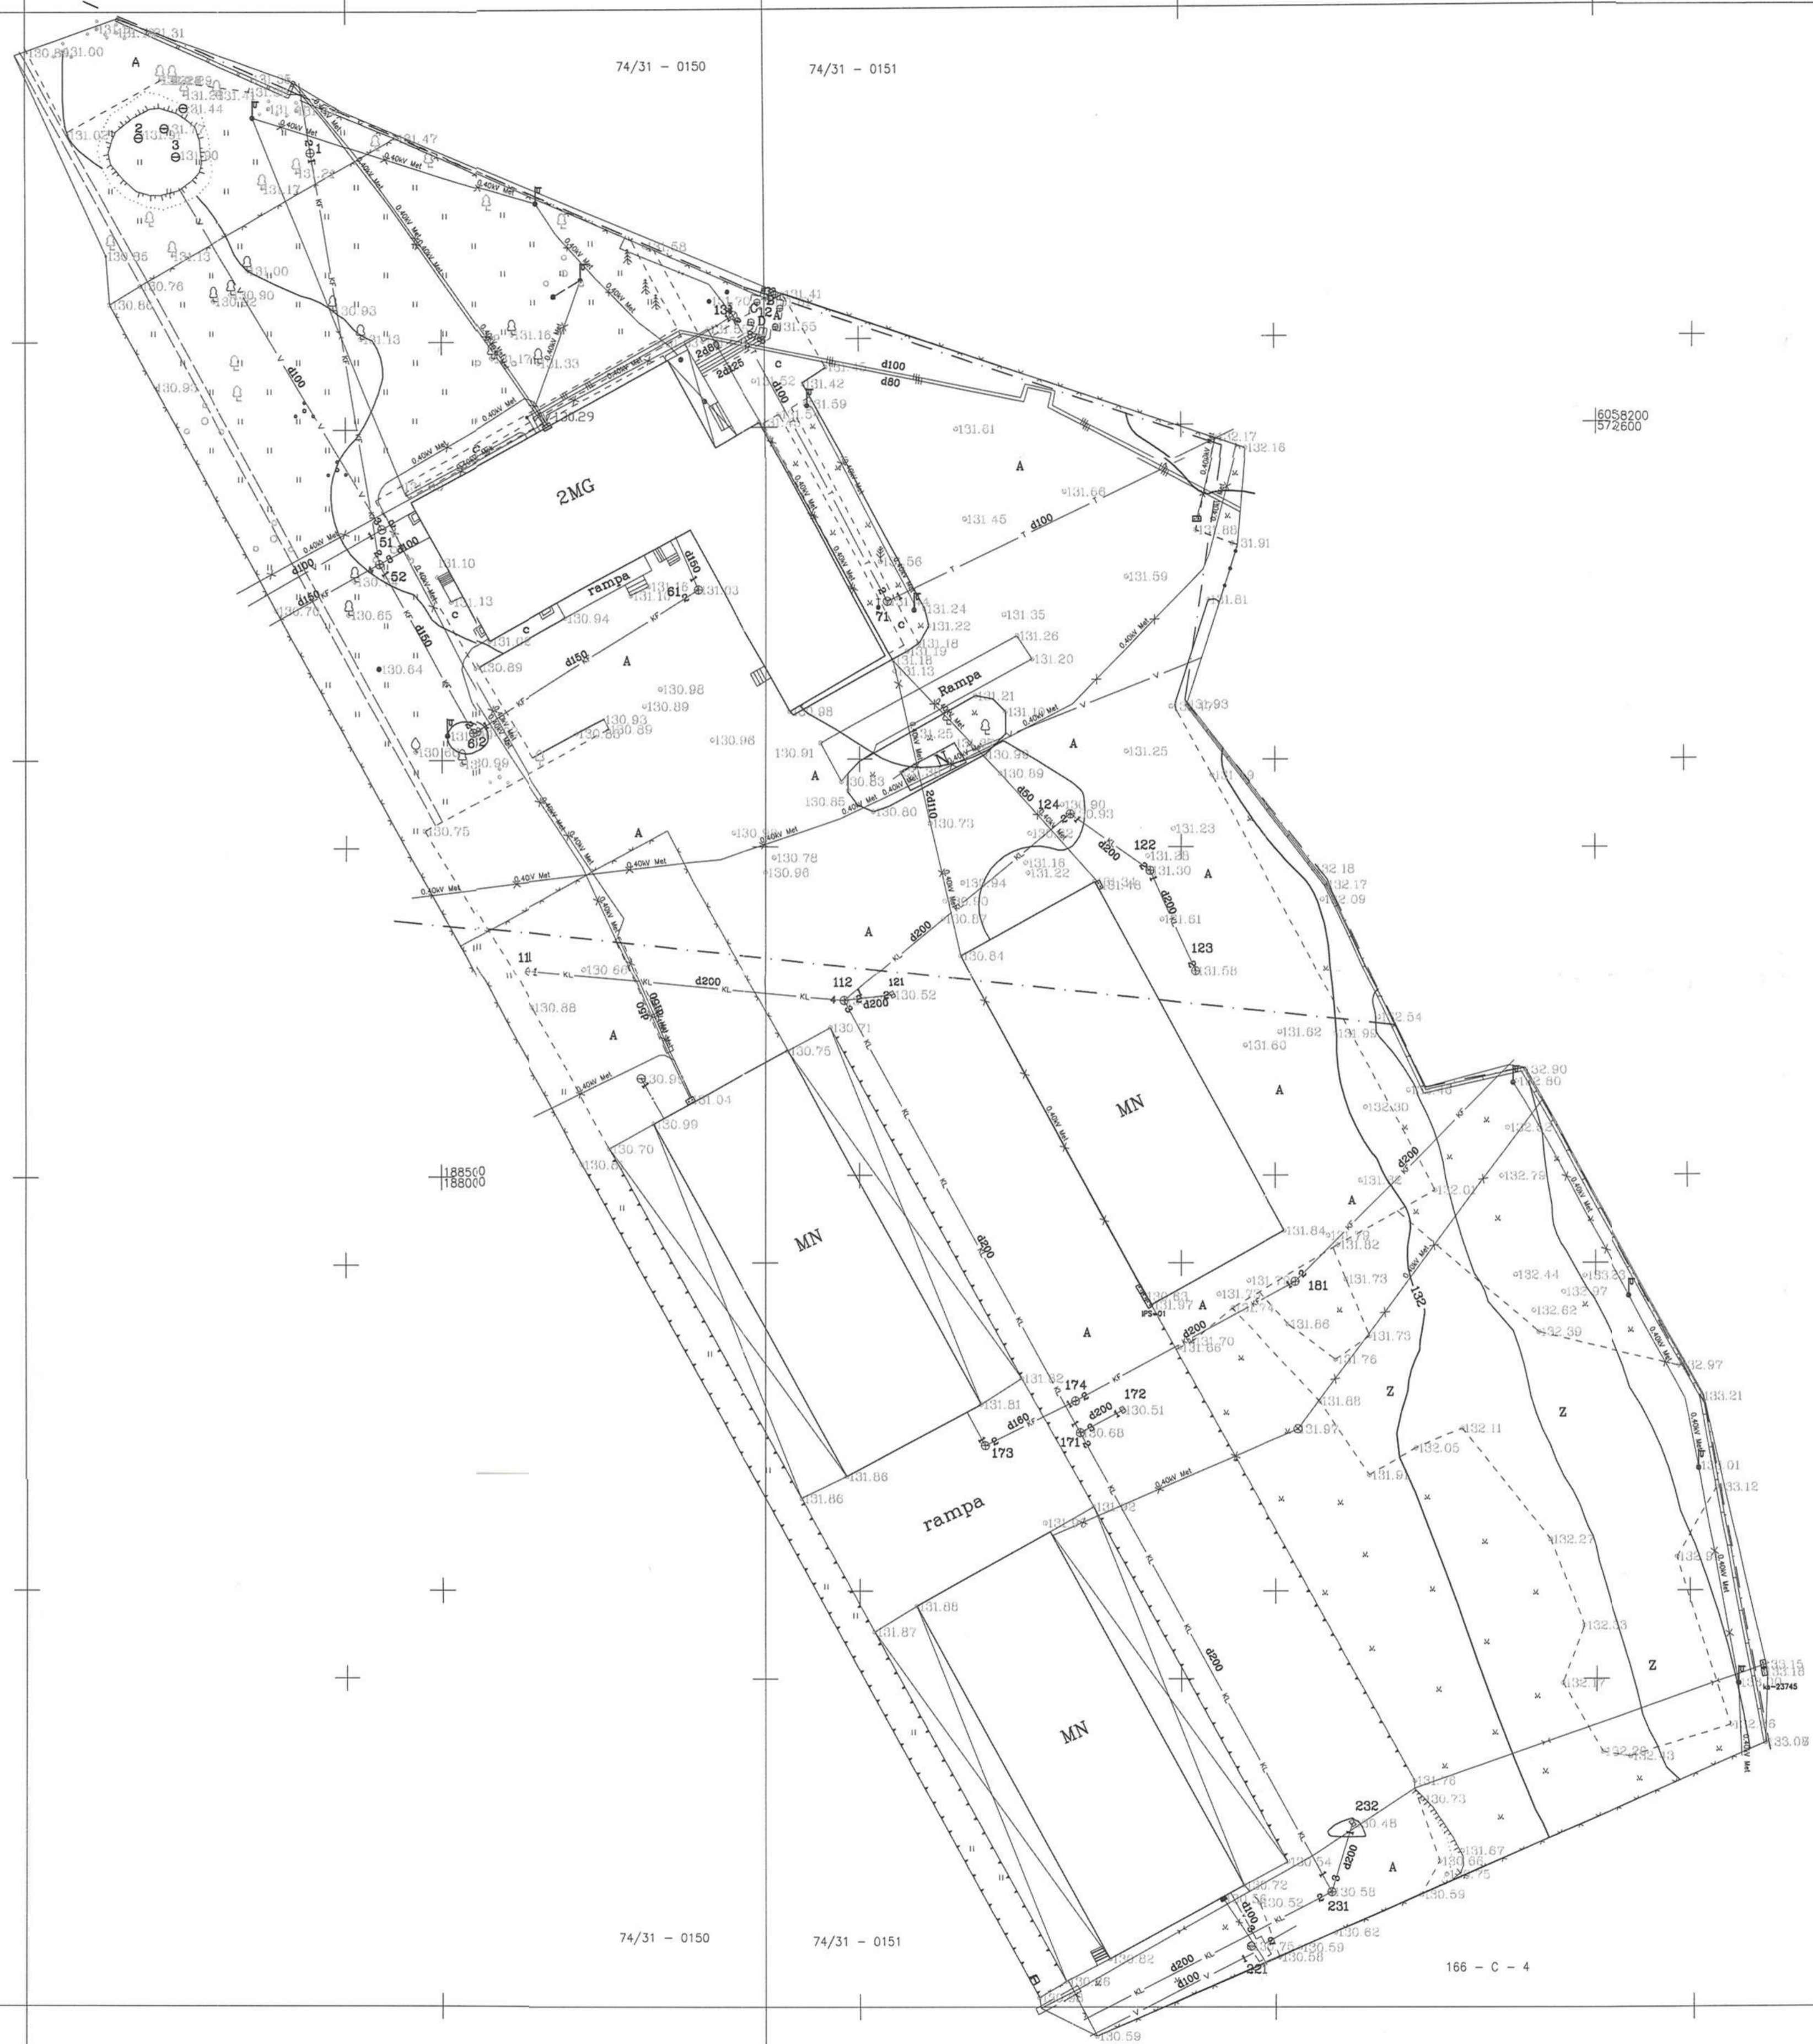

Įstaigos pavadinimas	Data	V. Pavardė
1. MPD	2016.04.19	P. Štikonas
2. UAB "Vilniaus energija"	2016.05.17	V. Štikonas
3. AB "TBO LT" Vilniaus prietaisų skyrius	2016.10.19	A. Jankauskas
4. UAB "Vilniaus gatvių apšvietimo elektros tinklai"	2016.05.19	A. Jankauskas
5. AB "Energijos skirstymo operatorius"	2016.10.19	L. Sausys
6. UAB "VVT"	2016.05.19	A. Jankauskas
7. AB "Ligūnų"	2016.05.19	S. Mikulius
8. UAB "Skaidula"	2016.05.19	P. Jankauskas

**MJR group**  
 UAB "MJR group"  
 ULONŲ G. 1, VILNIUS, 067631877

pareigios	v. pavardė	pareiše	data
Dirkėtojas	M. Jurkūšis IGV-578	[Signature]	2016-09-20

Užsakovas: UAB "Eco"

Objektas: Topografinis nuotrauka M1:500  
 Vilniaus m., Paerisčių sen., Smalūkių g. 16

Lapų skaičius	Lapo Nr.	Koordinatų sistema - LKS-94
1	1	Aukštųjų sistema - LAS07

Sklypo riba


74/31 - 0170 74/31 - 0171

166 - C - 8



# TOPOGRAFINIS PLANAS M 1:500

Horizontalių laiptas 0.5 m

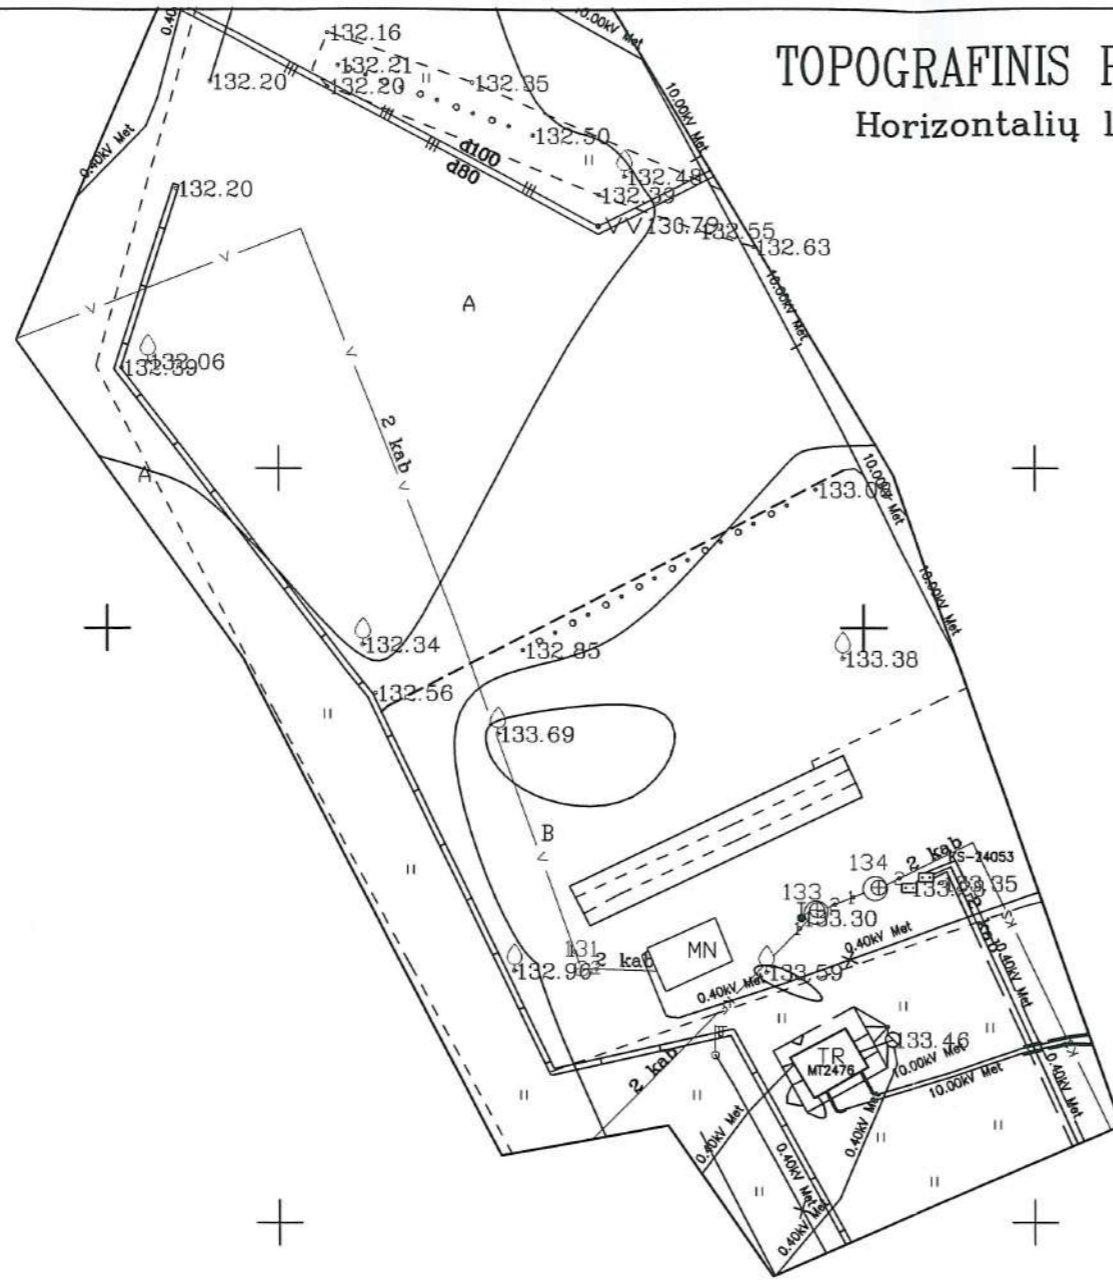

18850  
18900

172550  
16058100

166 - C - 4

166 - D - 1

74/31 - 0151

Matavimai atlikti vadovaujantis LAS07 aukščių sistema



UAB "MJR group"

ULONŲ G. 1, VILNIUS, 067531877

pareigos	v., pavardė	parašas	data
Direktorė	M.Jurkutė IGKV-578		2017-05-15
Užsakovas	UAB "Ecoo"		
Objektas	Topografinė nuotrauka M1:500 Vilniaus m., Panerių sen., Sandėlių g.		
	Lapų skaičius	Lapo Nr.	Koordinacijų sistema - LKS-94
	2	2	Aukščių sistema - LAS07




# TOPOGRAFINIS PLANAS M 1:500

Horizontalių laiptas 0.5 m



Lapų išdėstymo schema:

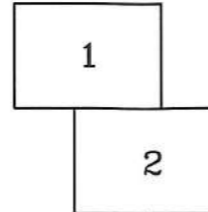

	Istaigos pavadinimas	Data	V. Pavardė
1.	MPD	2017.06.26	R. Baccantini
2.	AB "Vilniaus šilumos tinklai"	2017.06.13	V. Sirkutavičius
3.	AB "Telia Lietuva"	07.06.13	V. Vapšas
4.	UAB "Vilniaus gatvių apšvietimo elektros tinklai"	2017.06.08	V. Kucha
5.	AB "Energijos skirstymo operatorius"	2017.06.12	L. Saussevičiūtė
6.	UAB "VVT"	2017.06.13	R. Roshchichas
7.	AB "Litgrid" Nr. 1374	2017.06.12	S. Miskinis
8.	UAB "Skaidula"	2017.06.14	P. Jakušas

166 - A - 16

166 - C - 4

SI „Vilniaus planas“  
GIS skyriaus  
Geoduomenų bazių analitikė  
**Dovilė Strazdienė**

2017.06.26  
(Kopai)


Matavimai atlikti vadovaujantis LAS07 aukščių sistema



**UAB "MJR group"**

ULONŲ G. 1, VILNIUS, 867531877

pareigos	v., pavardė	parašas	data
Direktorė	M. Jurkutė 1GKV-578	<i>[Signature]</i>	2017-05-15
Užsakovas	UAB "Eco"		
Objektas	Topografinė nuotrauka M1:500 Vilniaus m., Panerių sen., Sandėlių g.		
	Lapų skaičius	Lapo Nr.	Koordinacijų sistema - LKS-94
	2	1	Aukščių sistema - LAS07

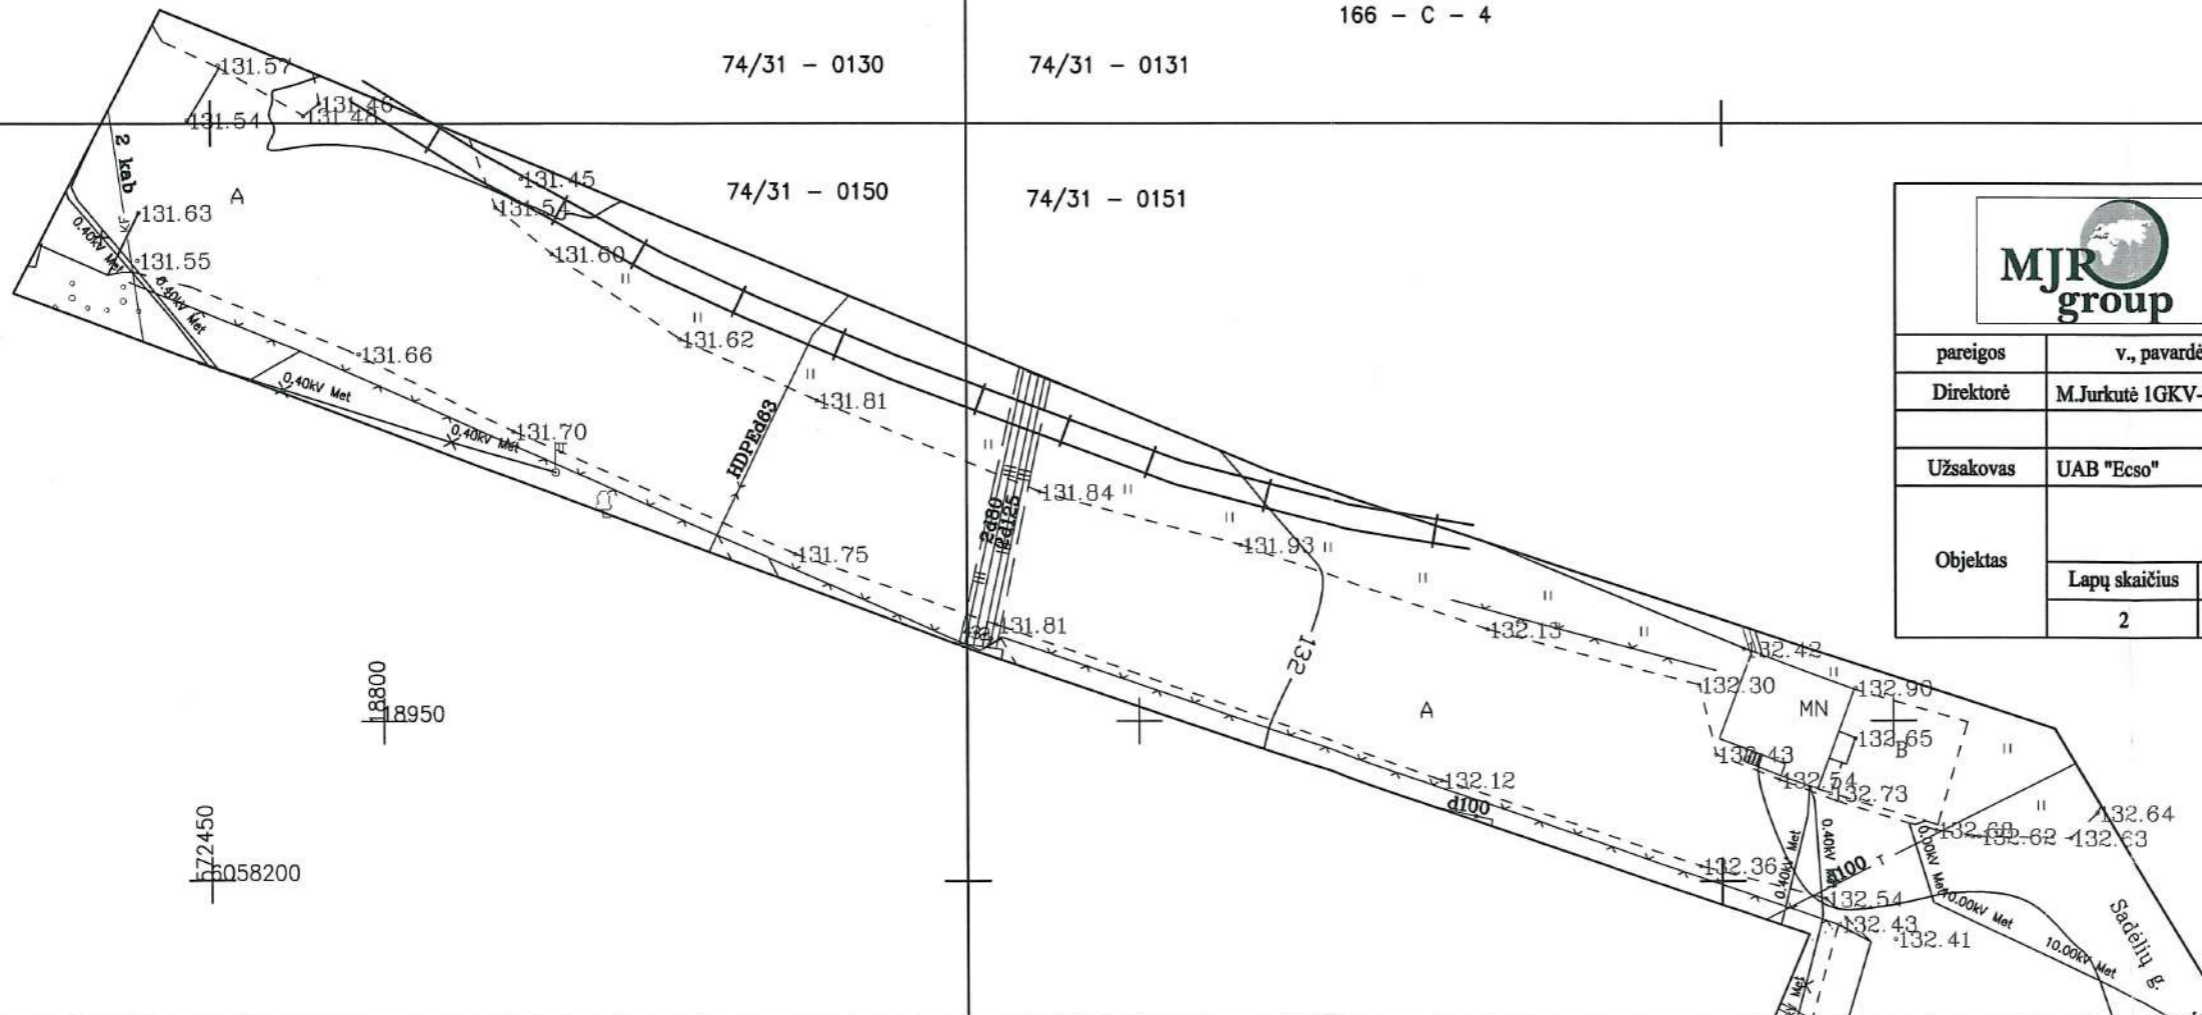

672450  
6058200

18800  
18950

18950



Žemės sklypo vieta Žemės sklypo situacijos schema

**SKLYPO TECHNINIAI RODIKLIAI:**


Sklypo plotas	36 543 m <sup>2</sup>
Statytojo nuomojamas sklypo dalies plotas	12 663 m <sup>2</sup>
Sklypo užstatymo tankumas (esamas)	17,00 %
Sklypo užstatymo tankumas (projektuojamas)	28,6 %
Sklypo užstatymo intensyvumas (esamas)	11,44 %
Sklypo užstatymo intensyvumas (projektuojamas)	11,44 %
Kietų dangų plotas statytojo nuomojamoje sklypo dalyje	22 320 m <sup>2</sup>
Kietų dangų plotas statytojo nuomojamoje sklypo dalyje	3 538 m <sup>2</sup>
Želdinių plotas sklype	5 699 m <sup>2</sup> (15,63%)
Želdinių plotas statytojo nuomojamoje sklypo dalyje	1 187 m <sup>2</sup>
Automobilių parkavimo vietų skaičius nuomojamoje sklypo dalyje	12 vnt.

**SUTARTINIAI ŽENKLAI:**

- Sklypo riba
- Sklypo dalis, kuri pagal nuomos sutartį priklauso statytojui
- Projektuojamas statinys
- Esamas įvažiavimas į sklypą
- Parkavimo vietos
- Atskiru projektu rengiamas administracinio pastato ir kitos paskirties inžinerinių statinių projektas
- Kieta danga
- Želdynai

**ATSKIRU PROJEKTU PROJEKTUOJAMI STATINIAI:**

- 0 Administracinės paskirties pastatas [7.2]
- 1 Stoginė [12.]
- 2A Stoginė [12.]
- 2B Stoginė [12.]
- 3 Stoginė [12.]
- 4 Stoginė [12.]
- 5 Stoginė [12.]

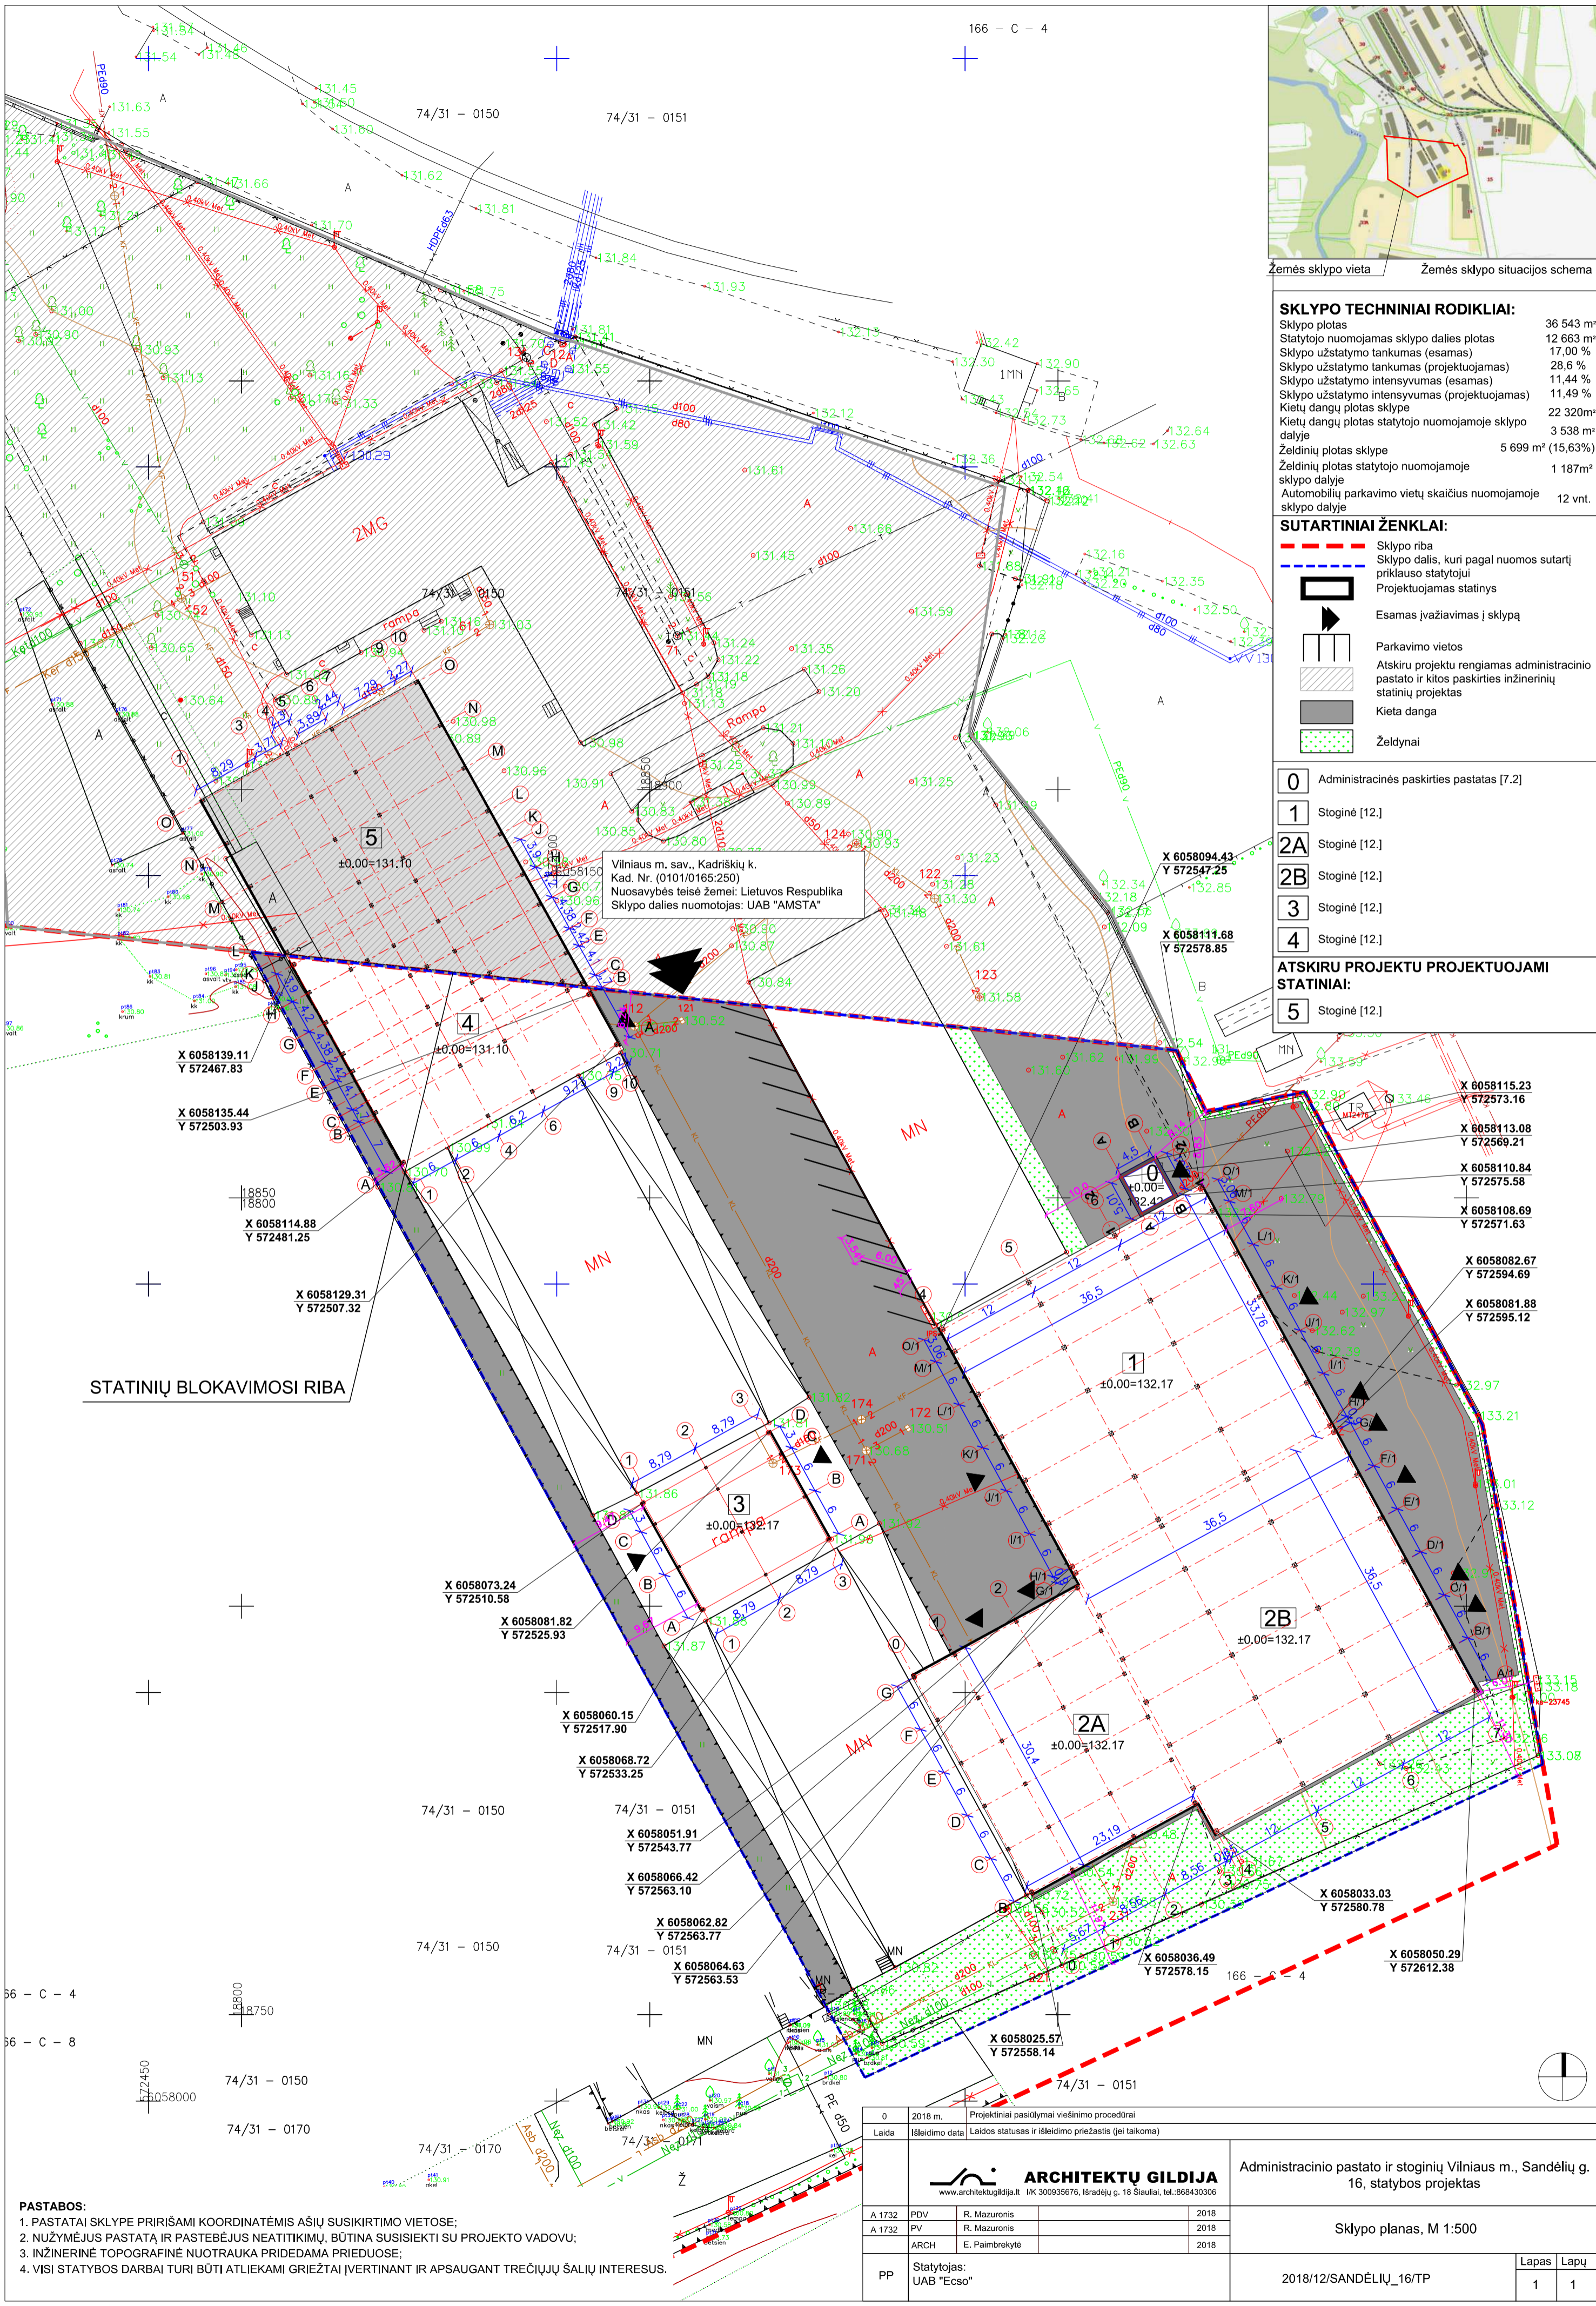

STATINIŲ BLOKAVIMOSI RIBA

Vilniaus m. sav., Kadriškių k.  
Kad. Nr. (0101/0165-250)  
Nusavybės teisė žemei: Lietuvos Respublika  
Sklypo dalies nuomojamas: UAB "AMSTA"

66 - C - 4  
66 - C - 8  
74/31 - 0150  
74/31 - 0170

- PASTABOS:**
- PASTATAI SKLYPE PRIRIŠAMI KOORDINATĖMS AŠIŲ SUSIKIRTIMO VIETOSE;
  - NUŽYMĖJUS PASTATŲ IR PASTEBĖJUS NEATITIKIMŲ, BŪTINA SUSIEKTI SU PROJEKTO VADOVU;
  - INŽINERINĖ TOPOGRAFINĖ NUOTRAUKA PRIDEDAMA PRIEDAMUOSE;
  - VISI STATYBOS DARBAI TURI BŪTI ATLIKAMI GRIEŽTAI ĮVERTINANT IR APSAUGANT TREČIŲJŲ ŠALIŲ INTERESUS.



0	2018 m.	Projektiniai pasiūlymai viešinimo procedūrai
Laida	Išleidimo data	Laidos statusas ir išleidimo priežastis (jei taikoma)
<p><b>ARCHITEKTŲ GILDIIJA</b> www.architektugildija.lt IK 300935676, Išradėjų g. 18 Šiauliai, tel.: 868430306</p>		
A 1732	PDV	R. Mazuronis 2018
A 1732	PV	R. Mazuronis 2018
ARCH	E. Palmbrėkytė	2018
PP	Statytojas: UAB "Eco"	2018/12/SANDĖLIŲ_16/TP
		Lapas Lapų 1 1

Administracinio pastato ir stoginių Vilniaus m., Sandėlių g. 16, statybos projektas

Sklypo planas, M 1:500

STATINIŲ EKSPLIKACIJA:	
0	Administracinis pastatas
1	Stoginė
2A	Stoginė
2B	Stoginė

STATINIŲ IŠDĖSTYMAS:

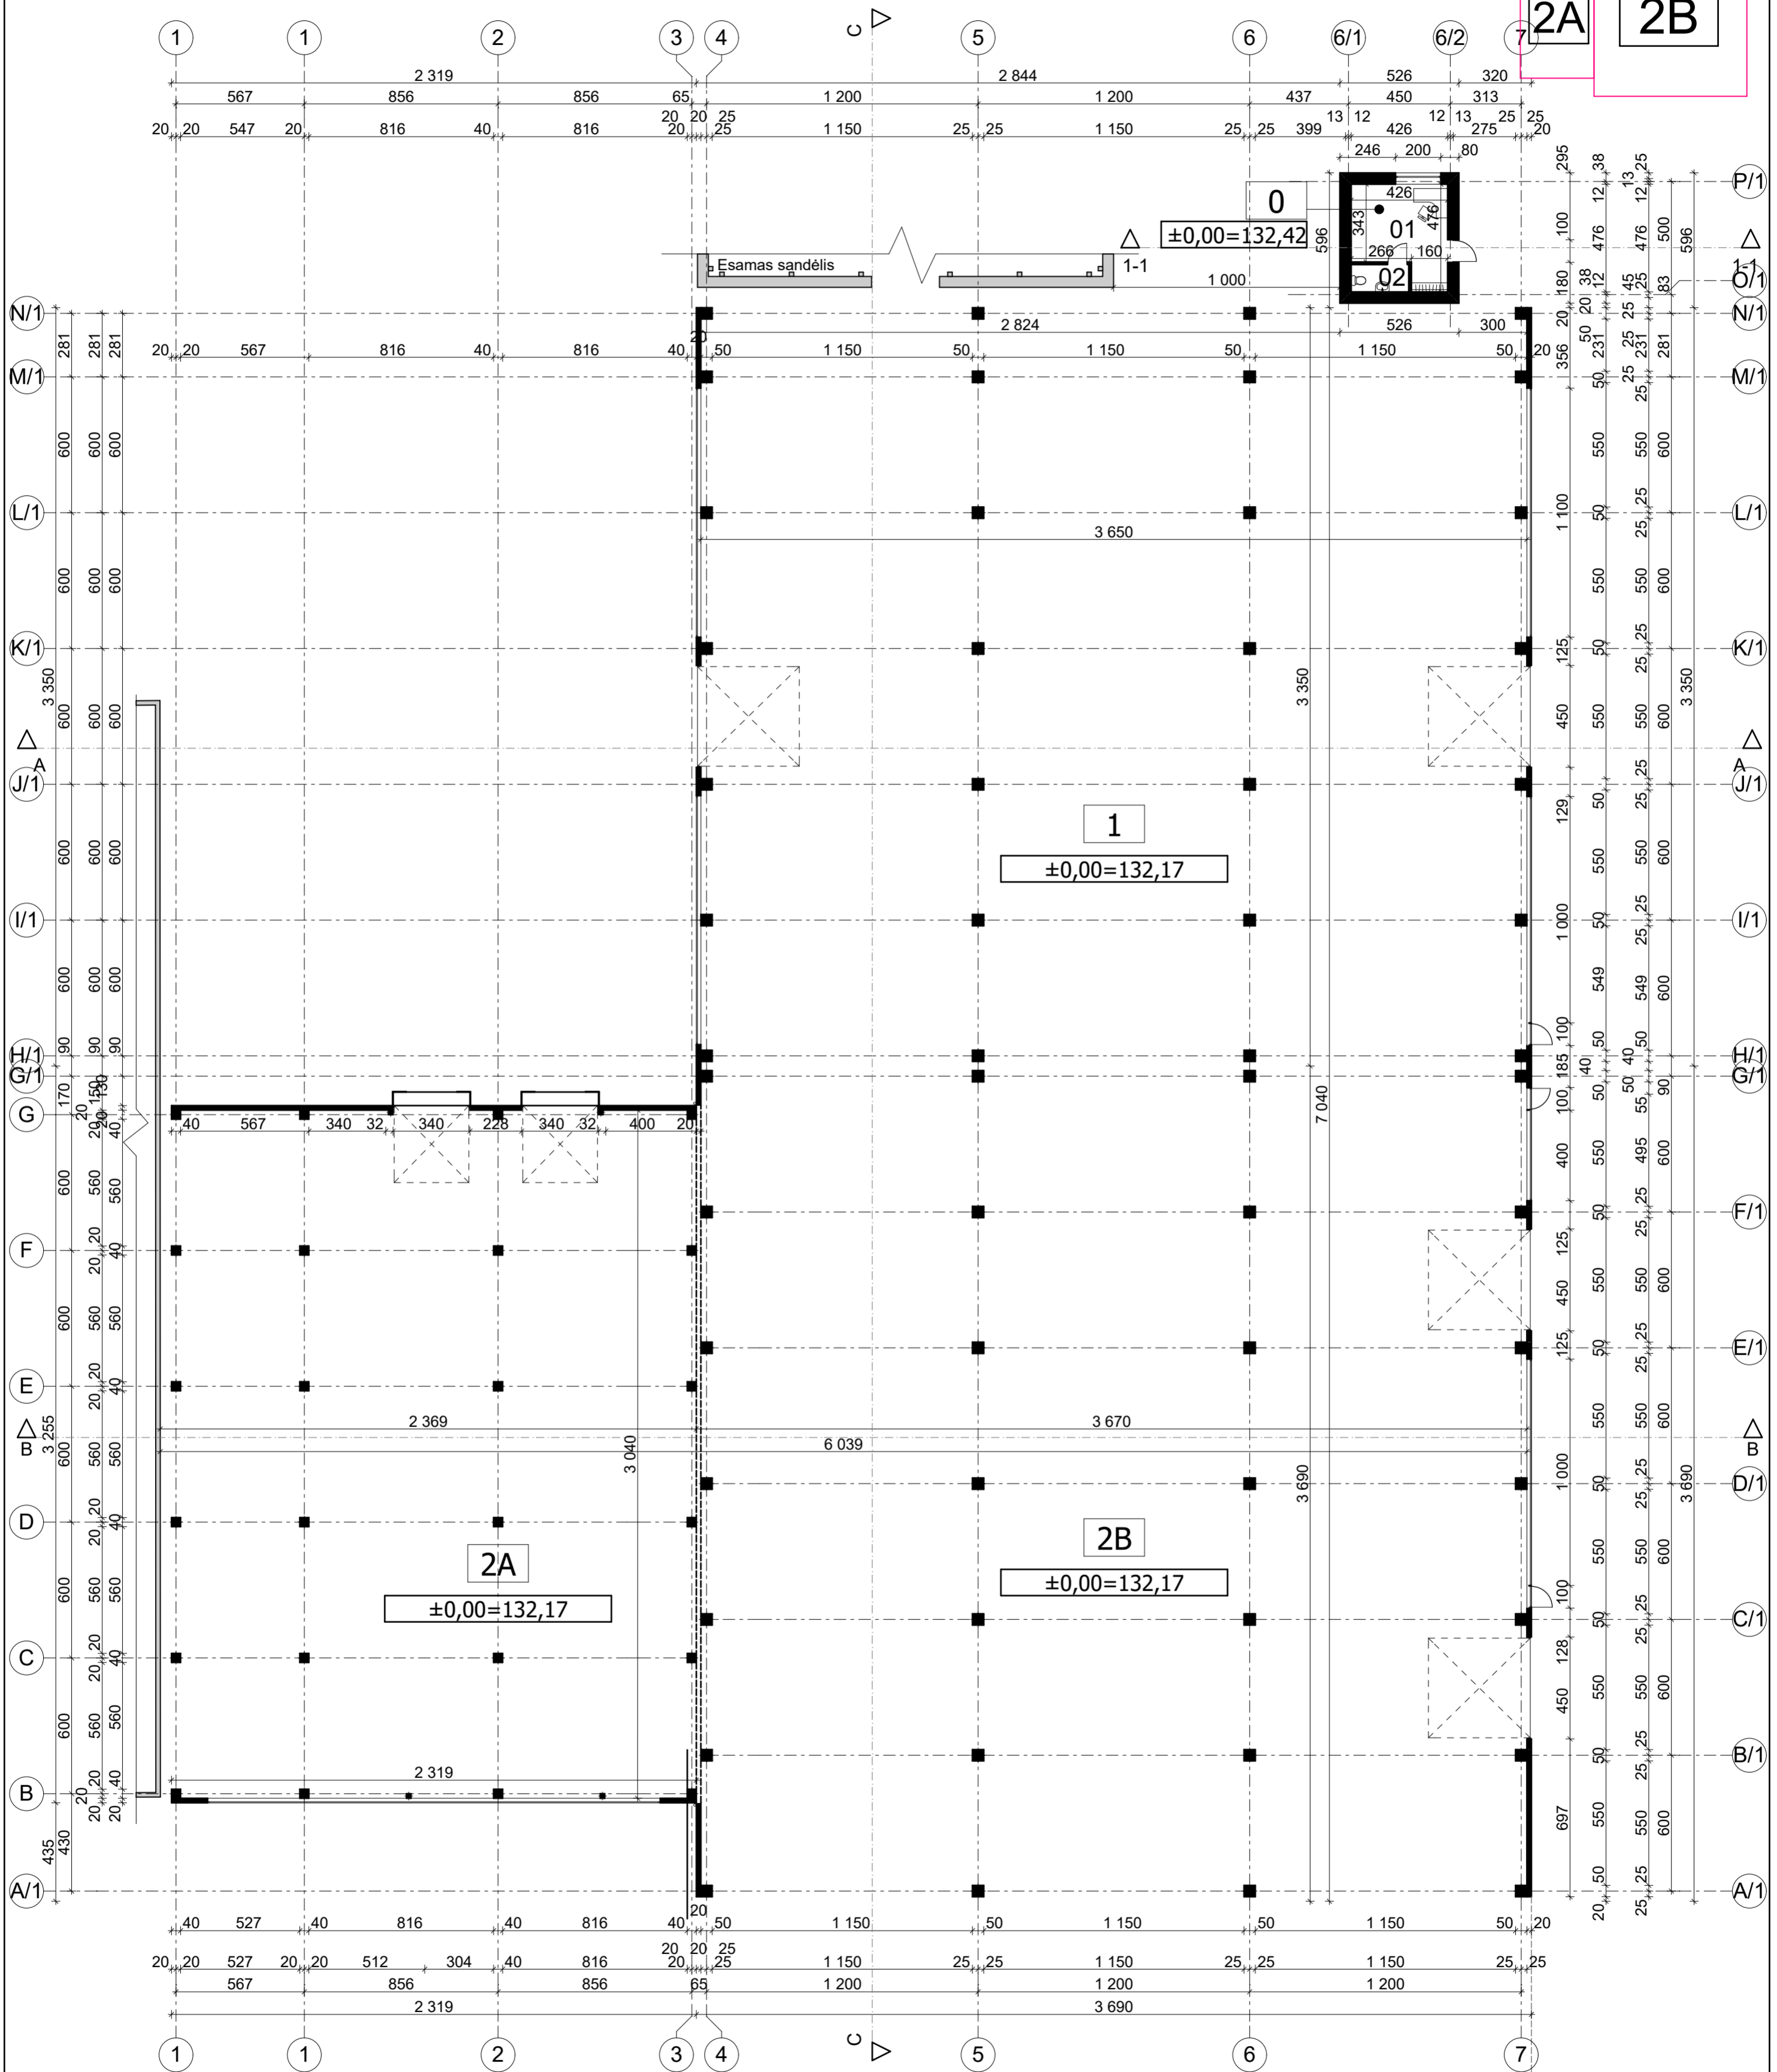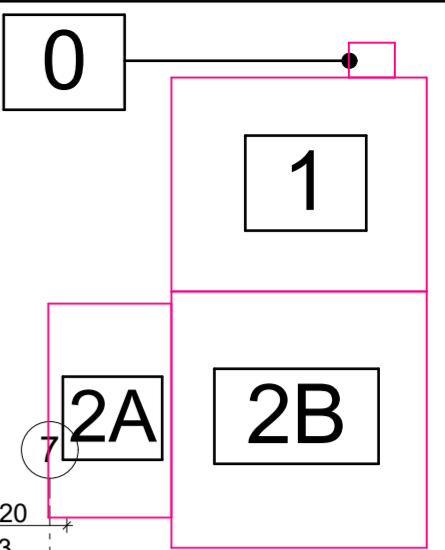



- Pastabos:
- Matmenys brėžinyje pateikiami centimetrais.
  - Daugiasluoksnių plokščių gabaritai priklauso nuo konkretaus gamintojo-pasirenka užsakovas.
  - Spalva gali būti tikslinama.

Administracinio pastato patalpų eksplikacija		
Nr.	Pavadinimas	Plotas
01	Administracinė patalpa	16,78
02	San.mazgas	3,06
		<b>19,84 m<sup>2</sup></b>

0	2018 m.	Projektiniai pasiūlymai viešinimo procedūrai	
Laida	Išleidimo data	Laidos statusas ir išleidimo priežastis (jei taikoma)	
		Administracinio pastato ir stoginių Vilniaus m., Sandėlių g. 16 statybos projektas	
A 1732	PV	R. Mazuronis	2018
A 1732	PDV	R. Mazuronis	2018
ARCH	ARCH	E. Palmbrėkytė	2018
Stadija	Užsakovas: UAB "ECSO"		2018/12/SANDĖLIŲ_16/TP
PP			LAPAS LAPŲ
			1 1





STATINIŲ EKSPLIKACIJA:	
0	Administracinis pastatas
1	Stoginė
2A	Stoginė
2B	Stoginė

STATINIŲ IŠDĖSTYMAS:

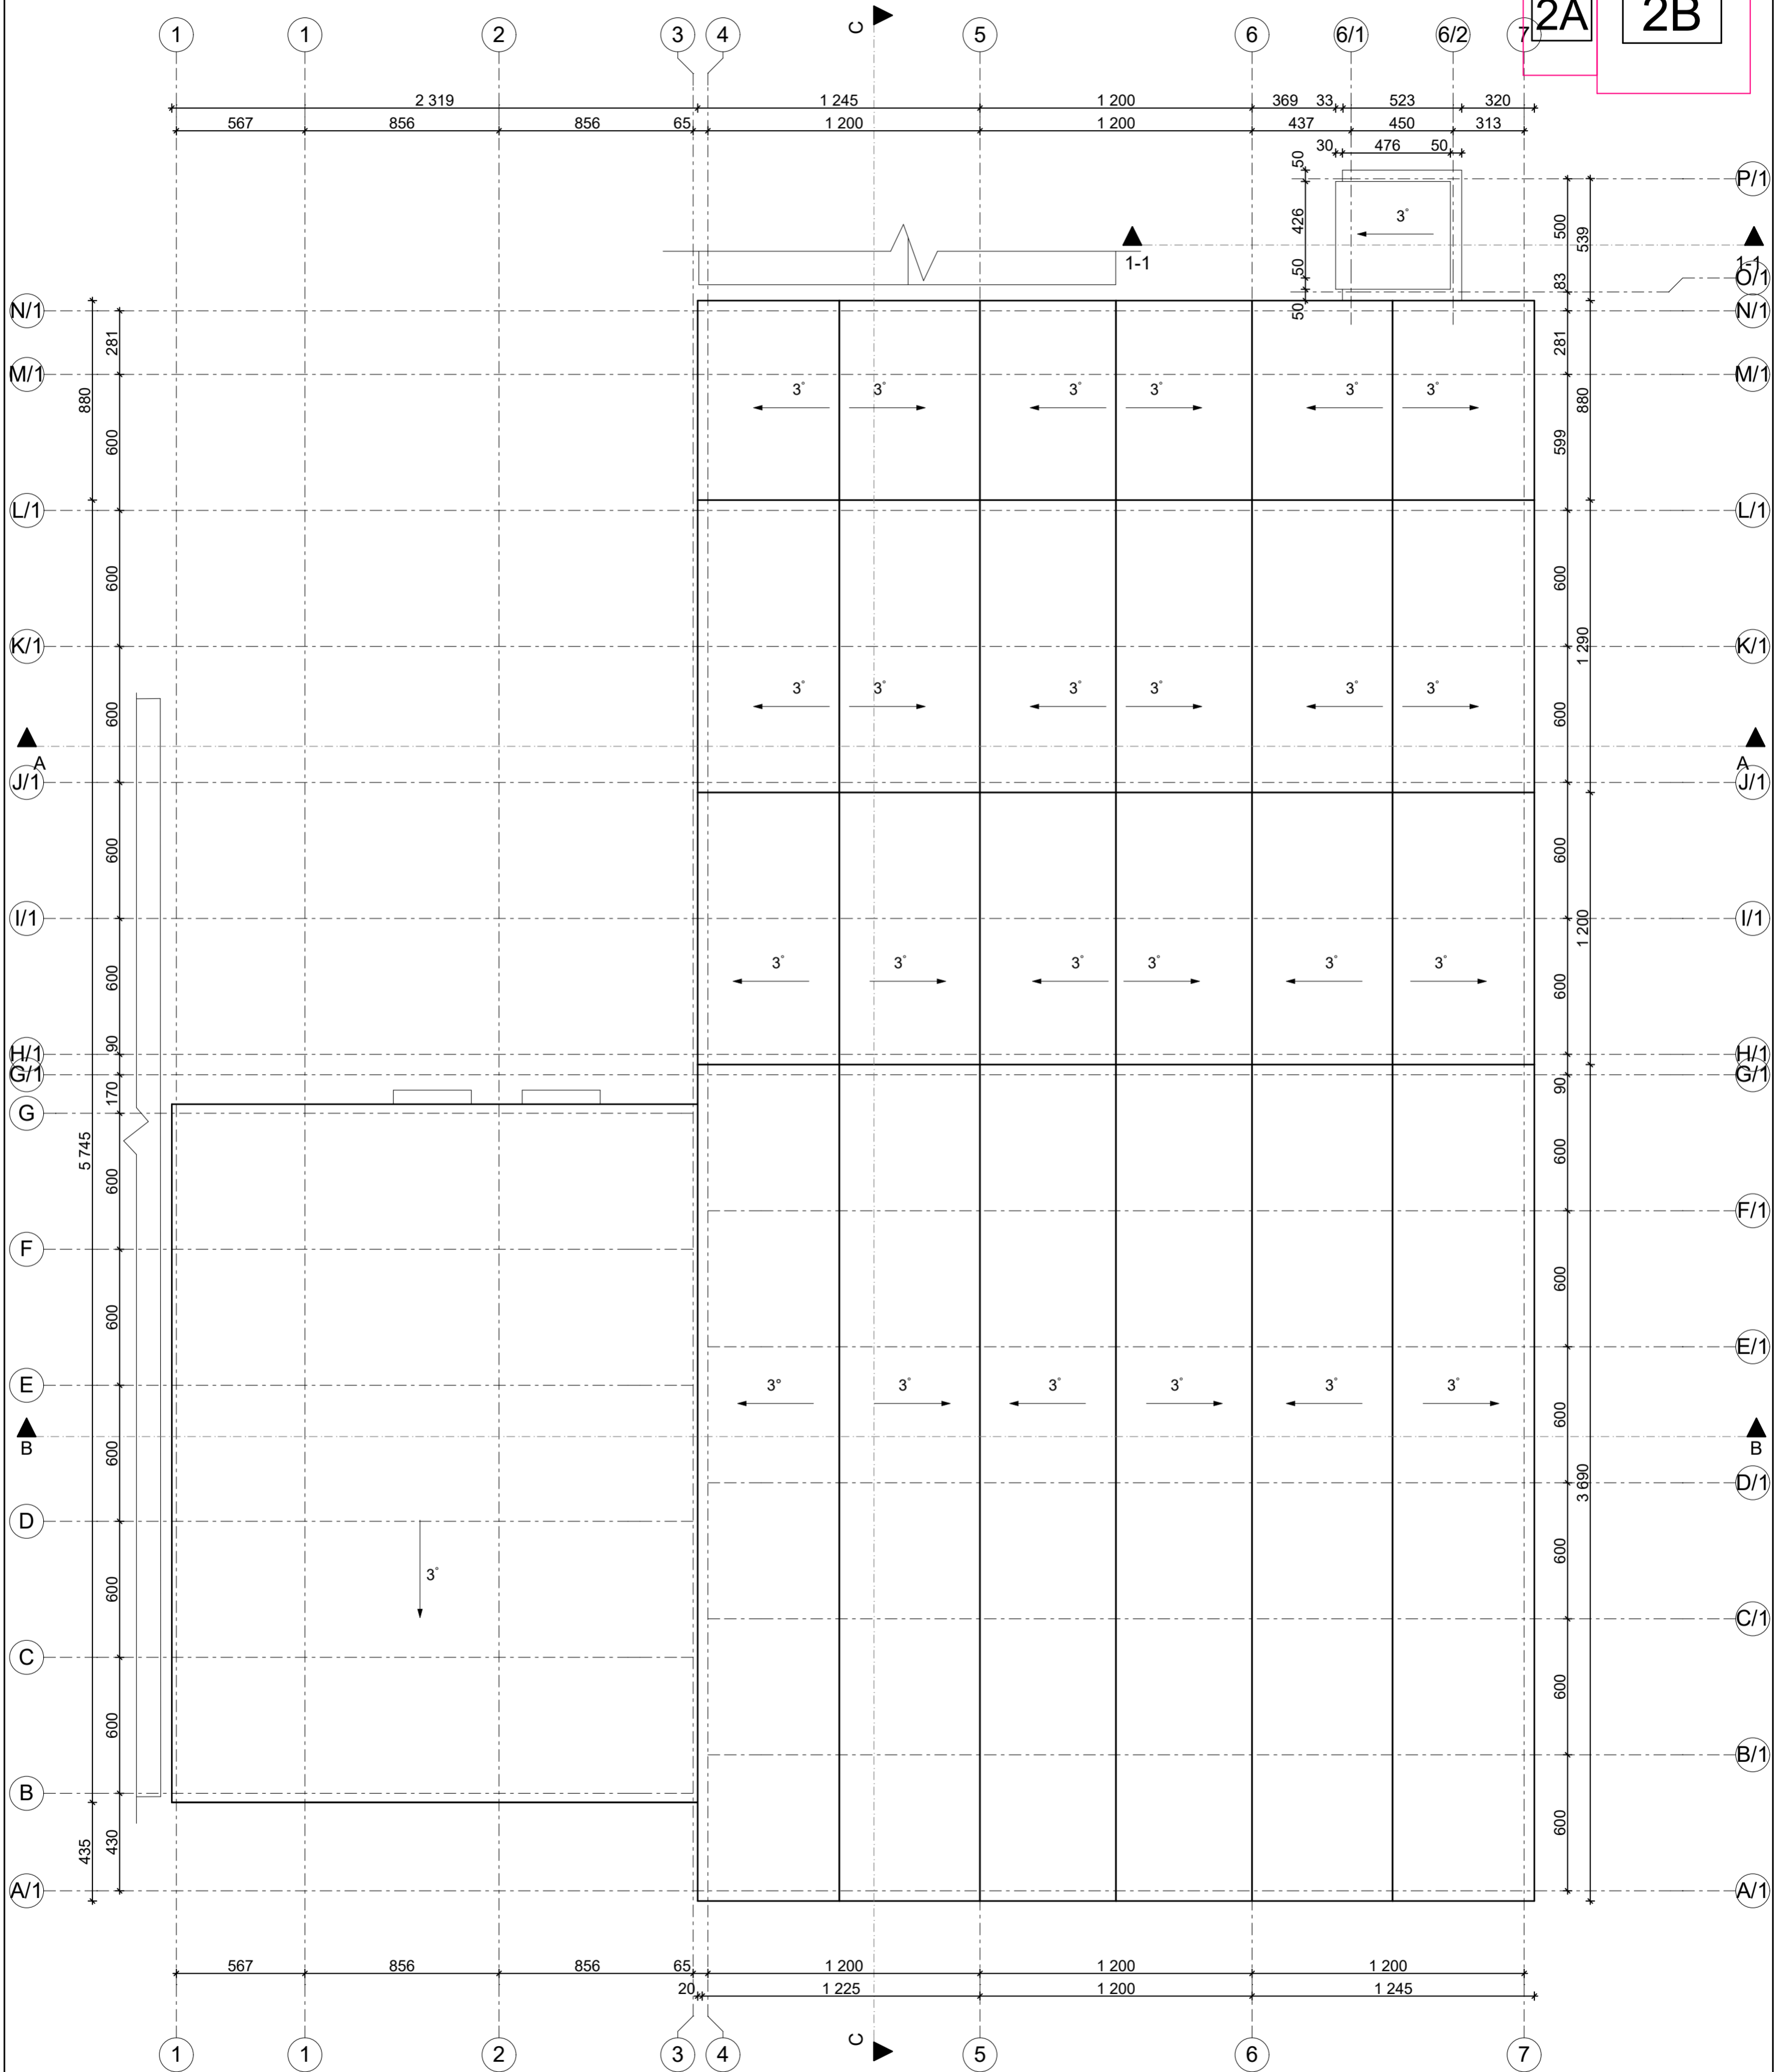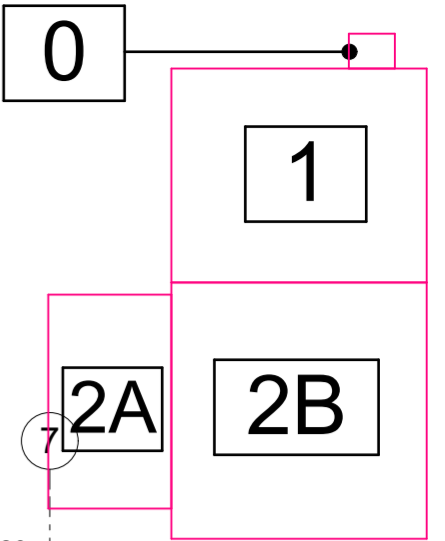



- Pastabos:
1. Matmenys brėžinyje pateikiami centimetrais.
  2. Daugiasluksnių plokščių gabaritai priklauso nuo konkretaus gamintojo-pasirenka užsakovas.
  3. Spalva gali būti tikslinama.

0	2018 m.	Projektiniai pasiūlymai viešinimo procedūrai	
Laida	Išleidimo data	Laidos statusas ir išleidimo priežastis (jei taikoma)	
		Administracinio pastato ir stoginių Vilniaus m., Sandėlių g. 16 statybos projektas	
A 1732	PV	R. Mazuronis	2018
A 1732	PDV	R. Mazuronis	2018
Stadija	ARCH	E. Palmbrėkytė	2018
PP	Užsakovas: UAB "ECSO"		2018/12/SANDĖLIŲ_16/TP
			LAPAS LAPŲ
			1 1

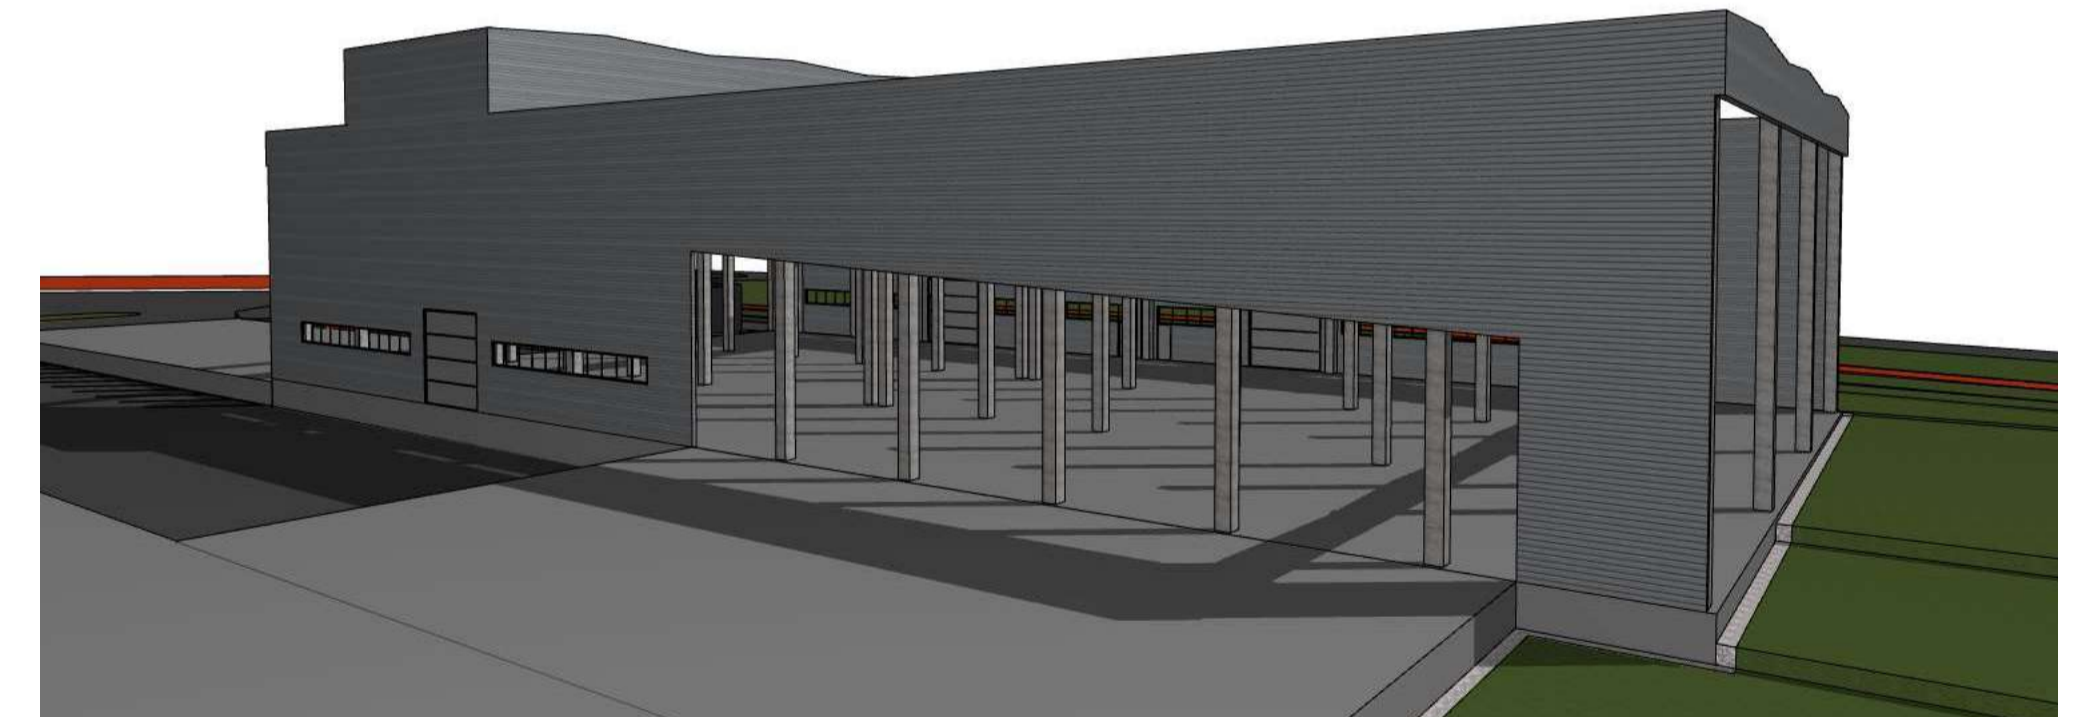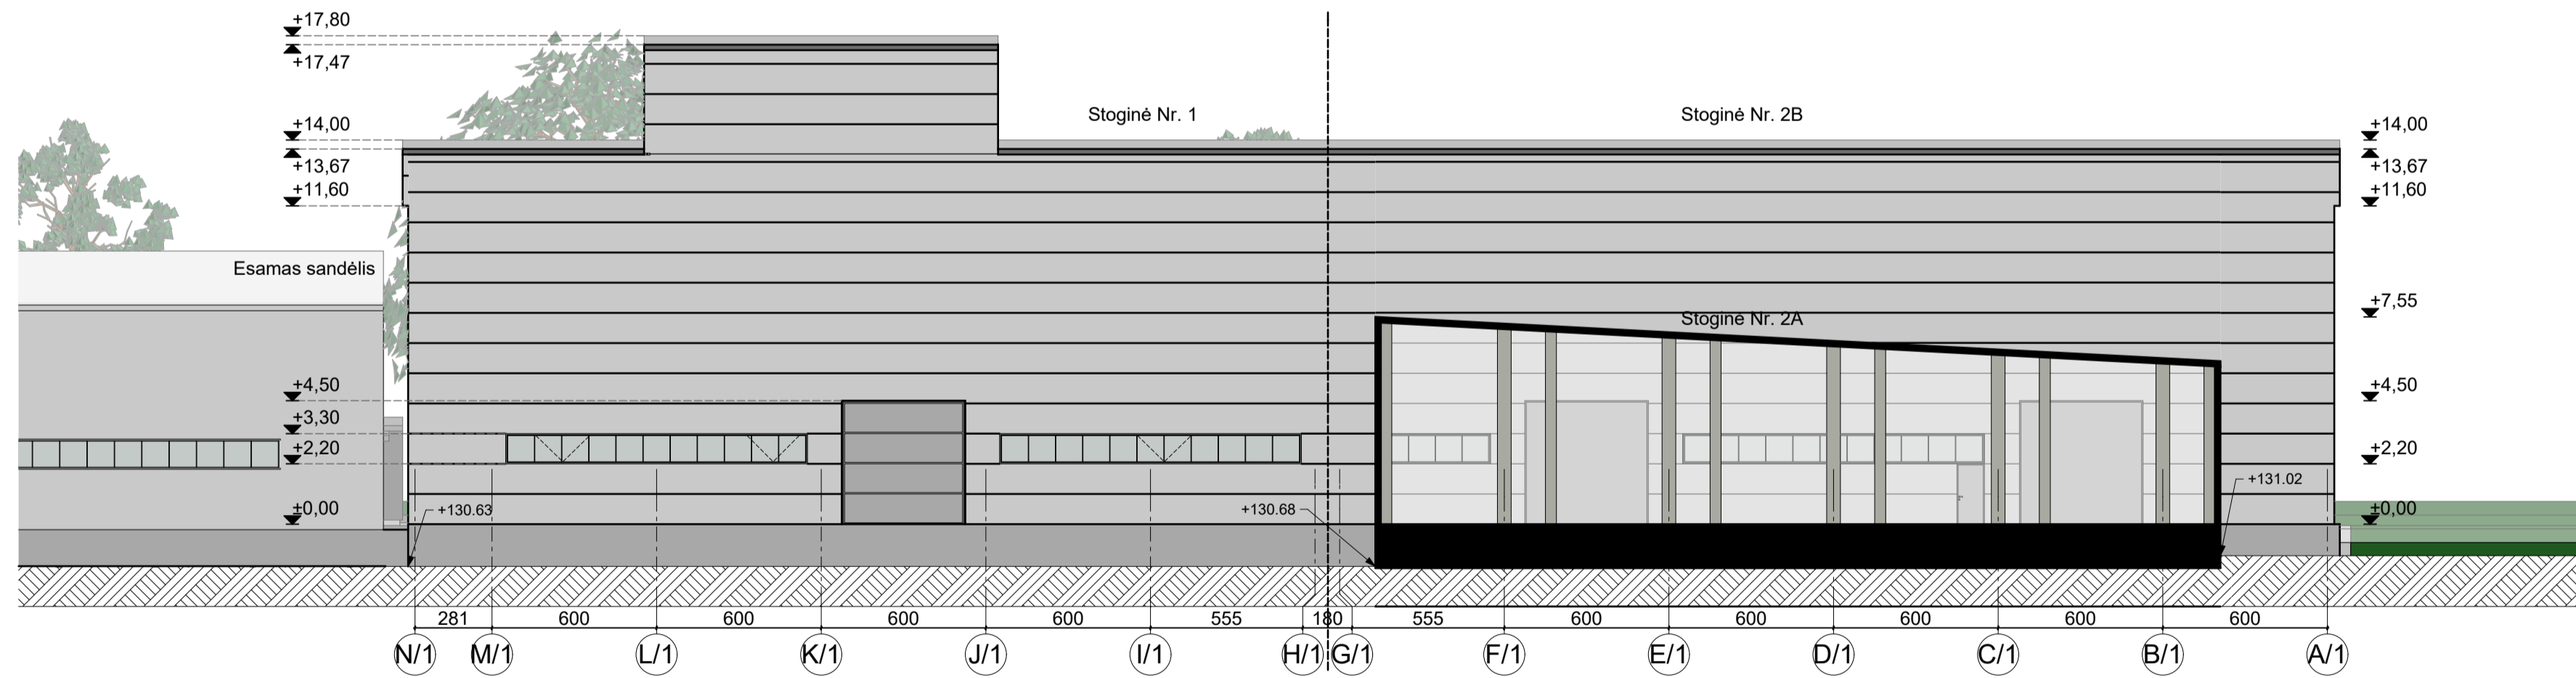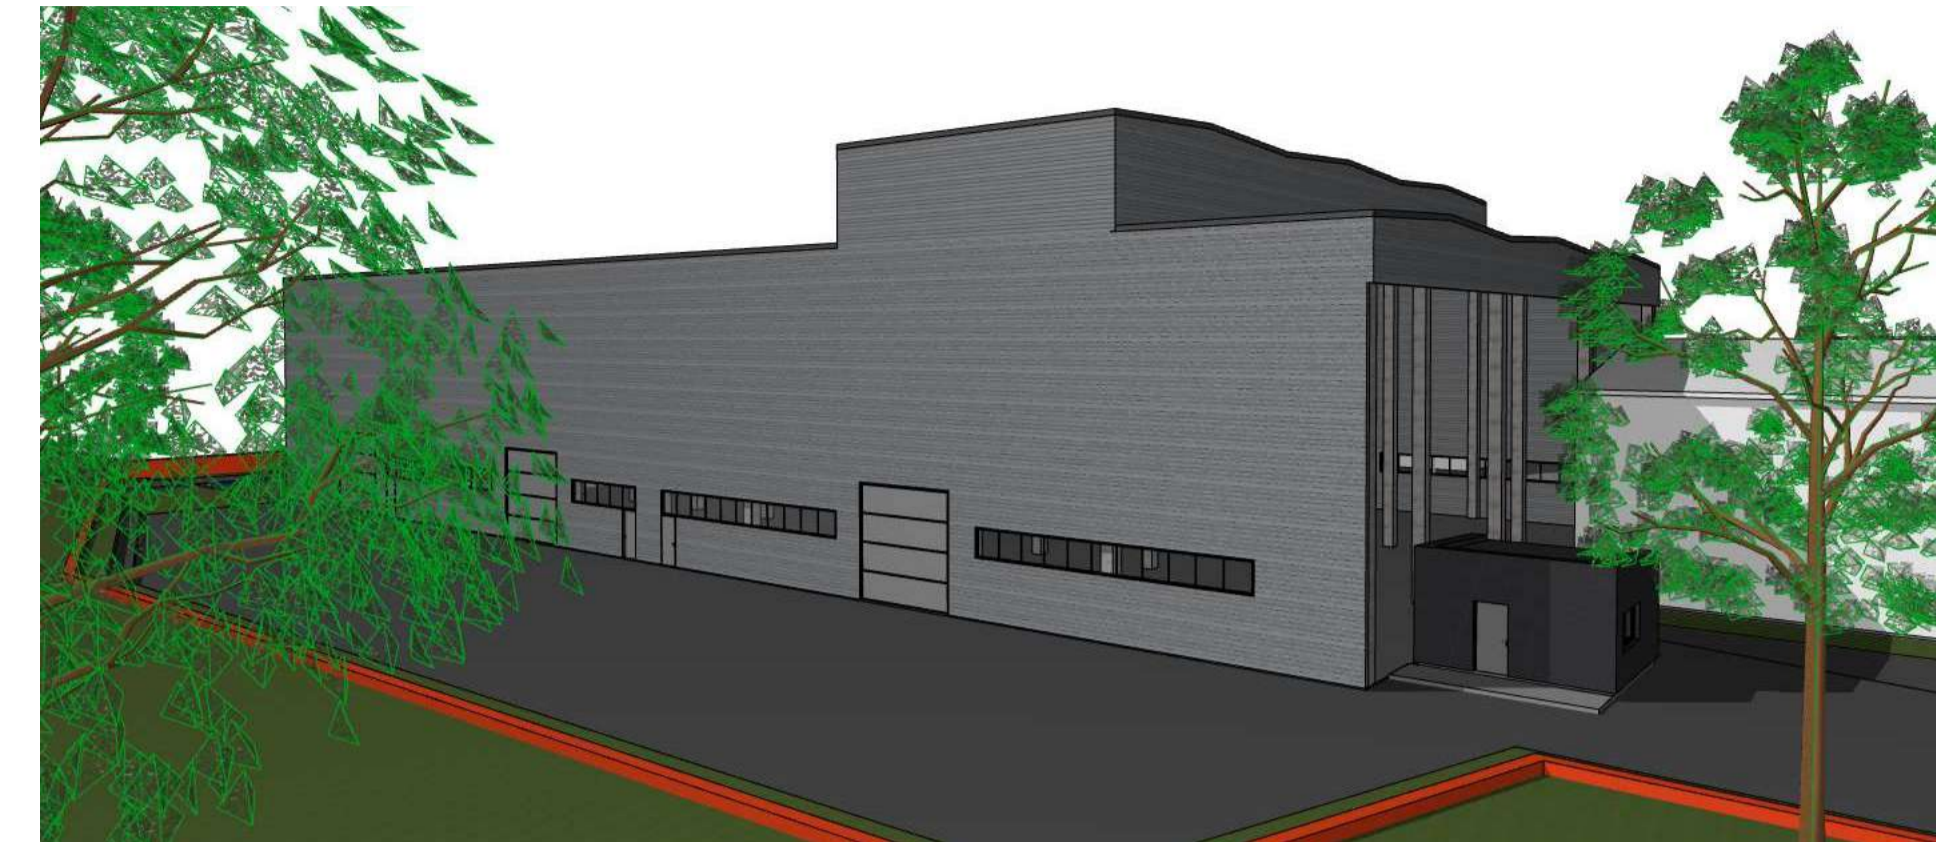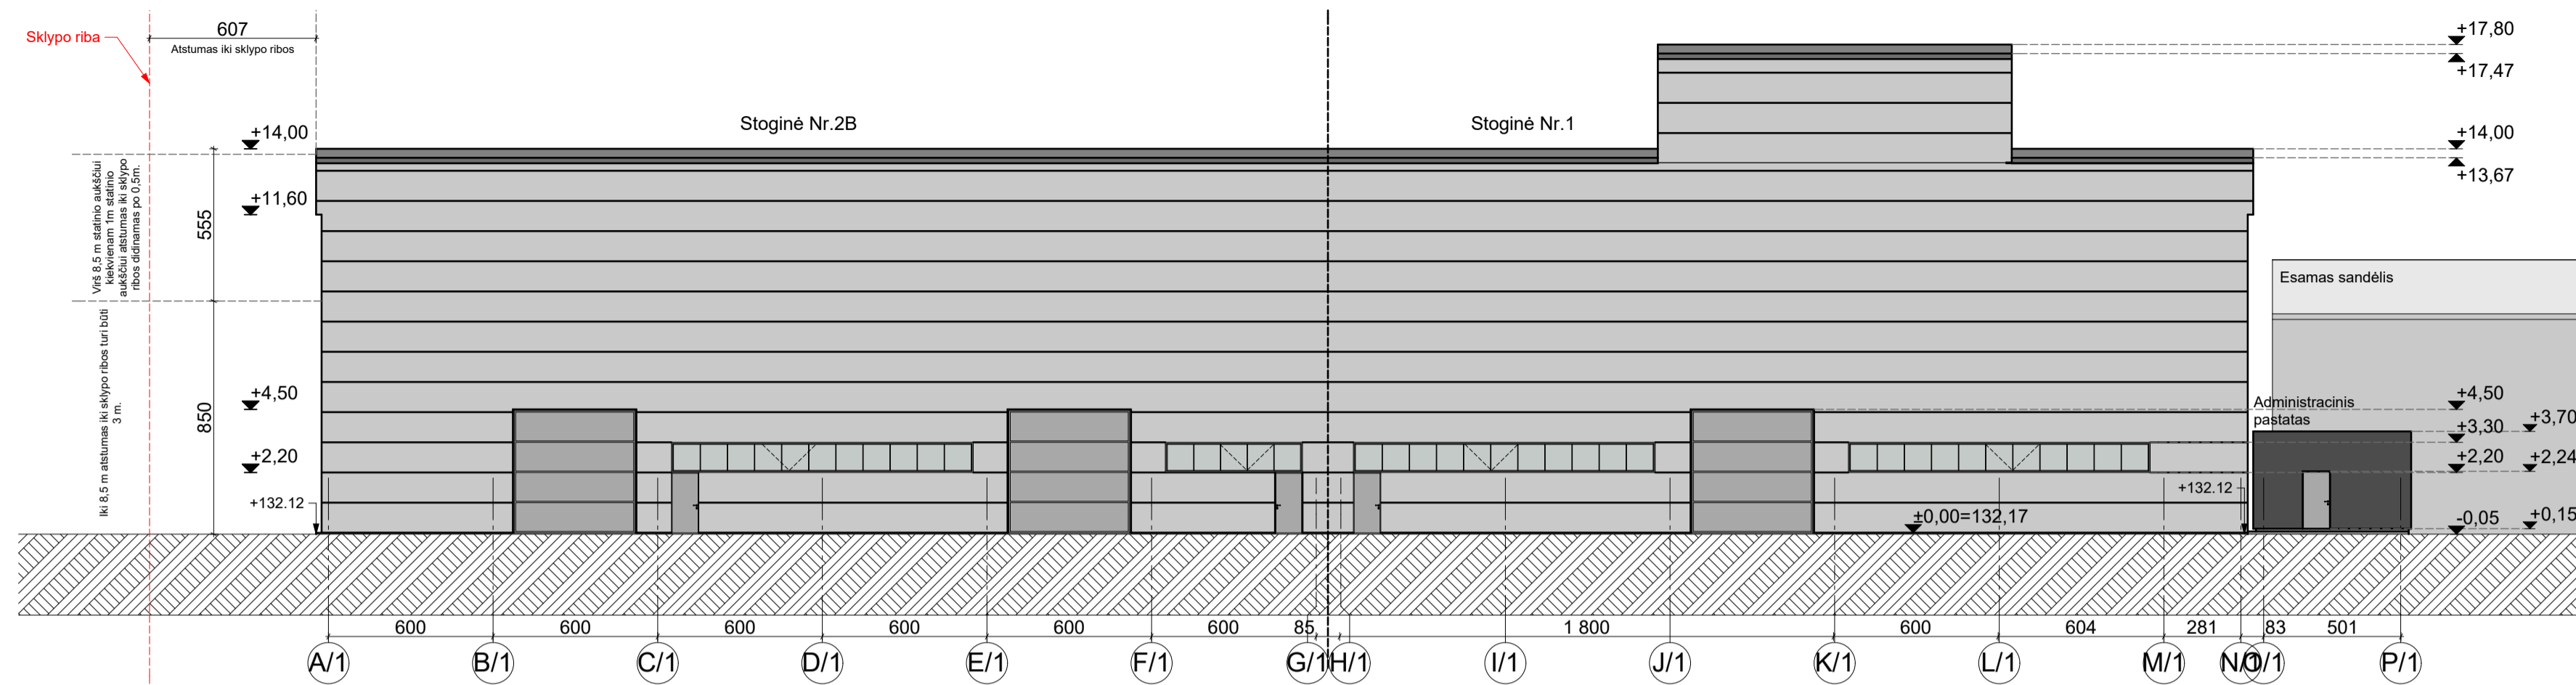


- Pastabos:
1. Daugiasluoksnių plokščių gabaritai priklauso nuo konkretaus gamintojo-pasirenka užsakovas.
  2. Fasado spalva gali būti tikslinama.
  3. Naujai projektuojamų vartų, kuriais patenkama į esamus sandėlius, gabaritus tikrinti vietoje prieš užsakant.



0	2016 m.	Statybos leidimui gauti		
Laida	Išleidimo data	Laidos statusas ir išleidimo priežastis (jei taikoma)		
		ARCHITEKTŲ GILDIJA www.architektugildija.lt UK 300935676, Monuškių g. 10-7 Vilnius, tel. 860195589	Sandėliavimo paskirties pastatų (7.9) Vilniaus m., Sandėlių g. 16 (kad. nr. 0101/0165:15) statybos projektas	
A.1732	PV	R. Mazuronis	2017	Laida
	ARCH	E. Pambrekytė	2017	0
Stadija				
TP	Užsakovas: UAB "ECSO"		2017/7.9/SANDELIUJ_16/TDP-07	LAPAS LAPU 1 1

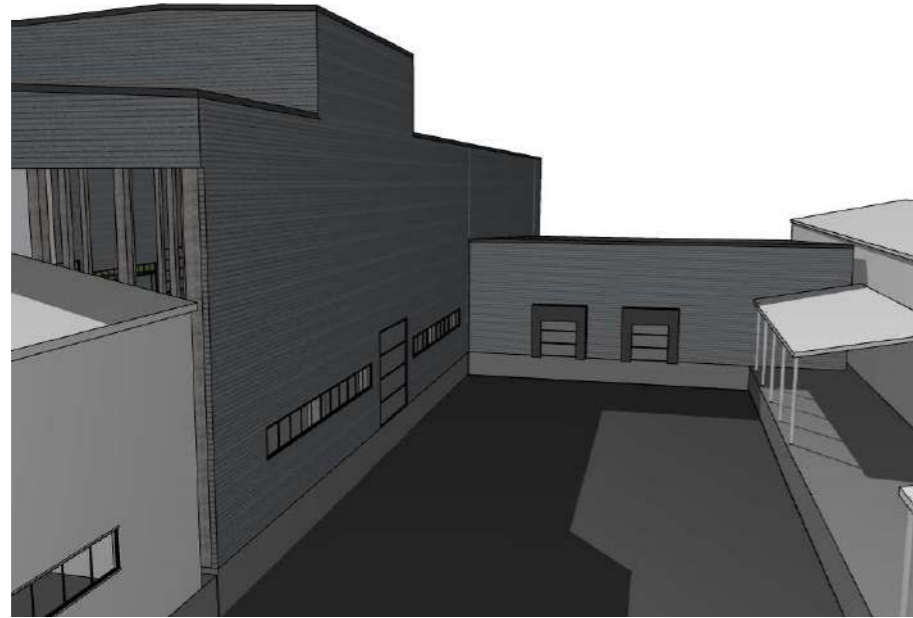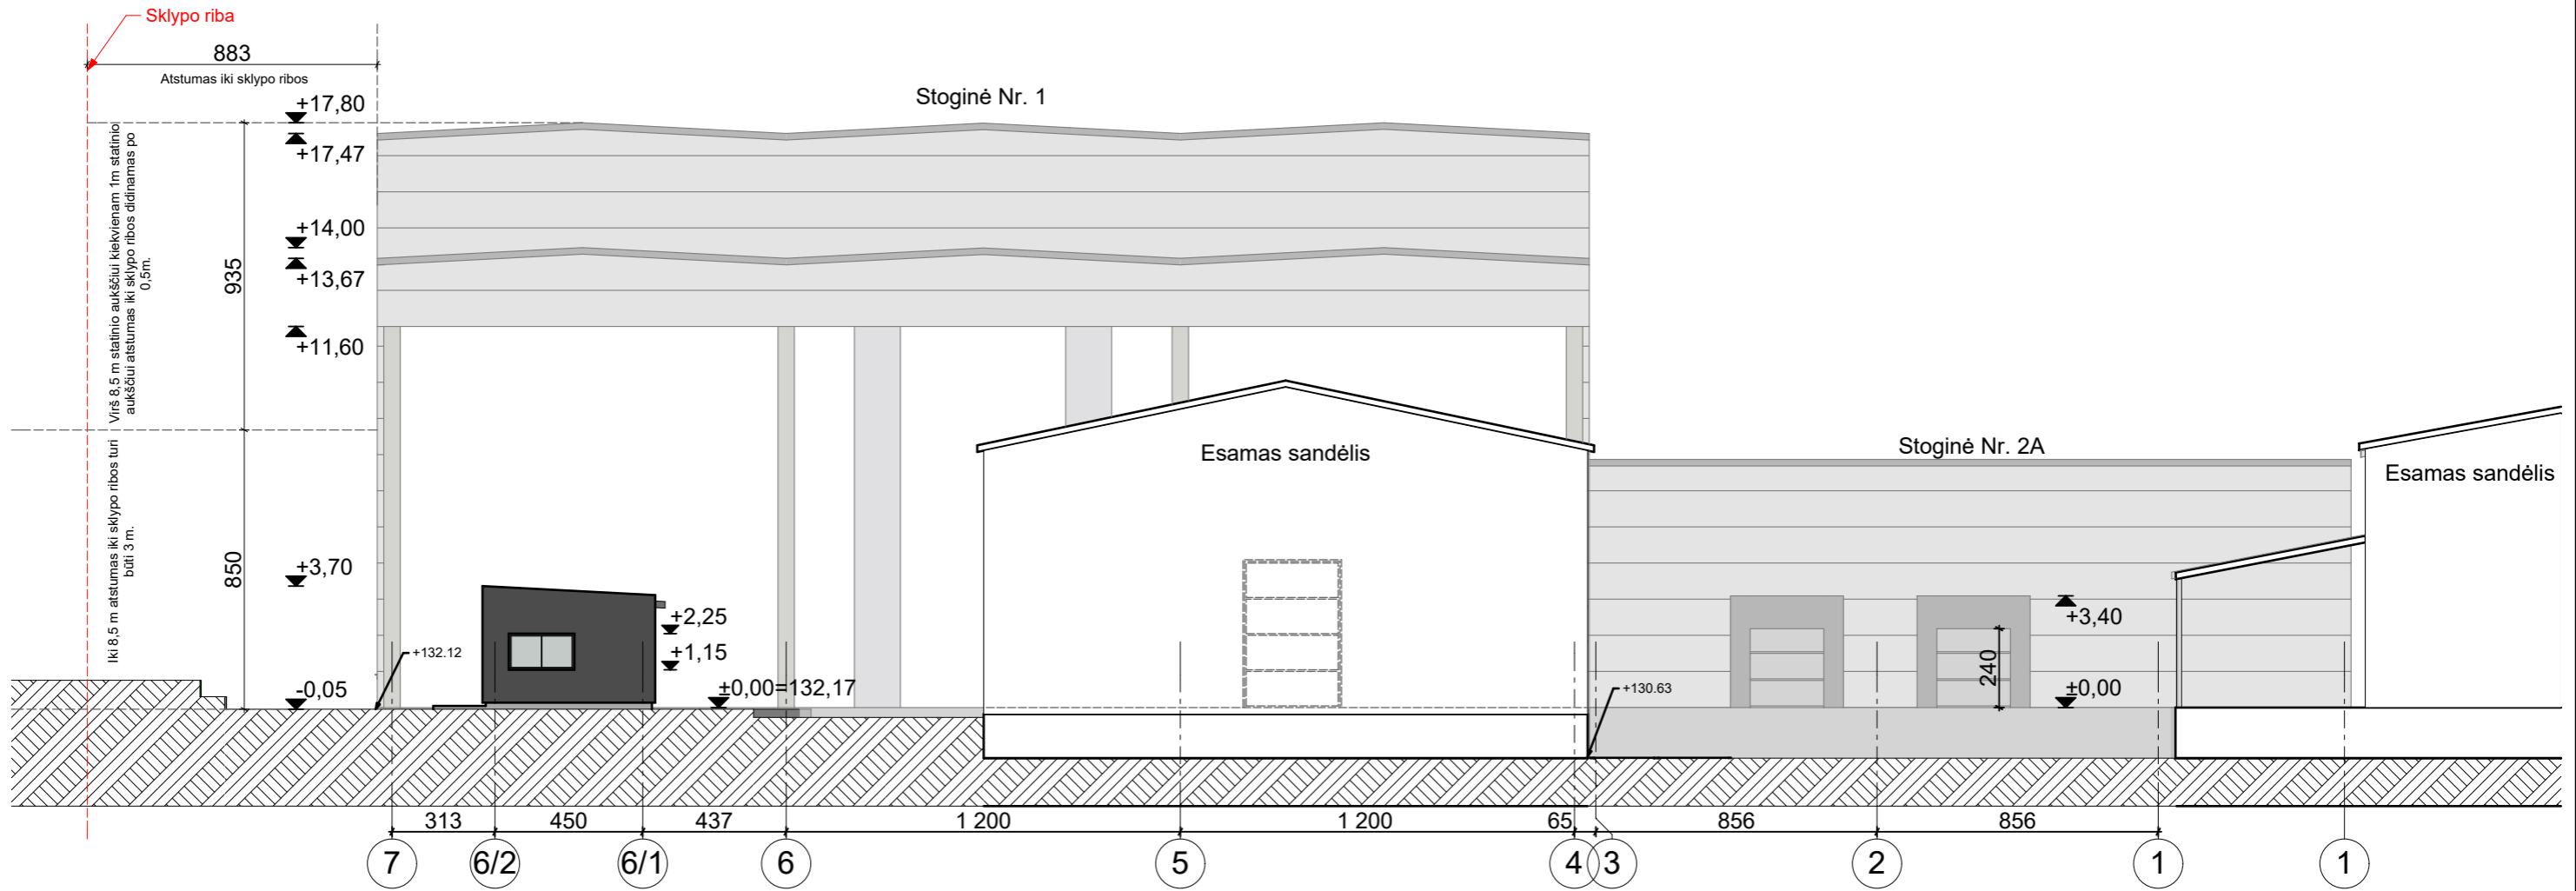

**Pastabos:**


1. Daugiasluoksnių plokščių gabaritai priklauso nuo konkretaus gamintojo-pasirenka užsakovas.
2. Fasado spalva gali būti tikslinama.
3. Naujai projektuojamų vartų, kuriais patenkama į esamus sandėlius, gabaritus tikrinti vietoje prieš užsakant.

0	2018 m.	Projektiniai pasiūlymai viešinimo procedūrai			
Laida	Išleidimo data	Laidos statusas ir išleidimo priežastis (jei taikoma)			
		 <b>ARCHITEKTŲ GILDIJA</b> <small>www.architektugildija.lt I/K 300935676, Moniuškos g. 10-7 Vilnius, tel.: 860195589</small>		Administracinio pastato ir stoginių Vilniaus m., Sandėlių g. 16 statybos projektas	
A 1732	PV	R. Mazuronis		2018	
A 1732	PDV	R. Mazuronis		2018	
	ARCH	E. Paimbrekytė		2018	
Stadija	Užsakovas: UAB "ECSO"			LAPAS	
PP	2018/12/SANDĖLIŲ_16/TP			LAPŲ	
			1	1	

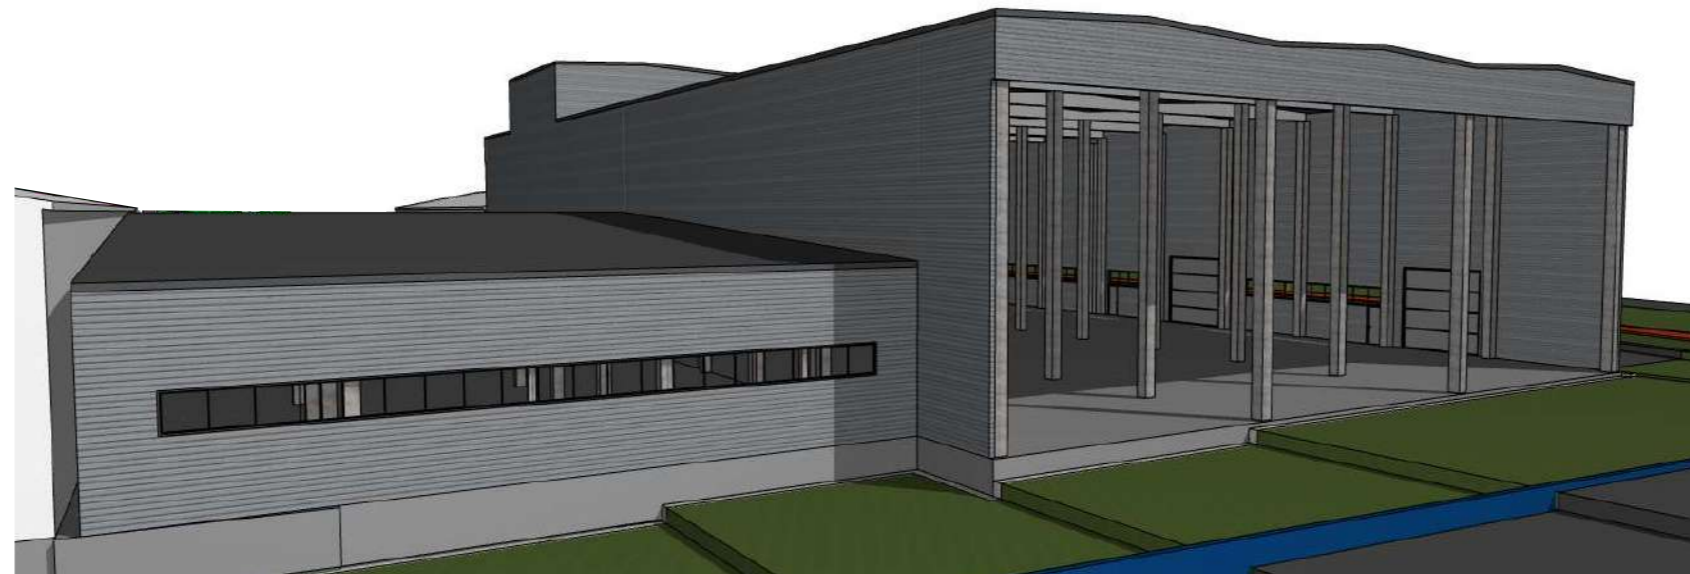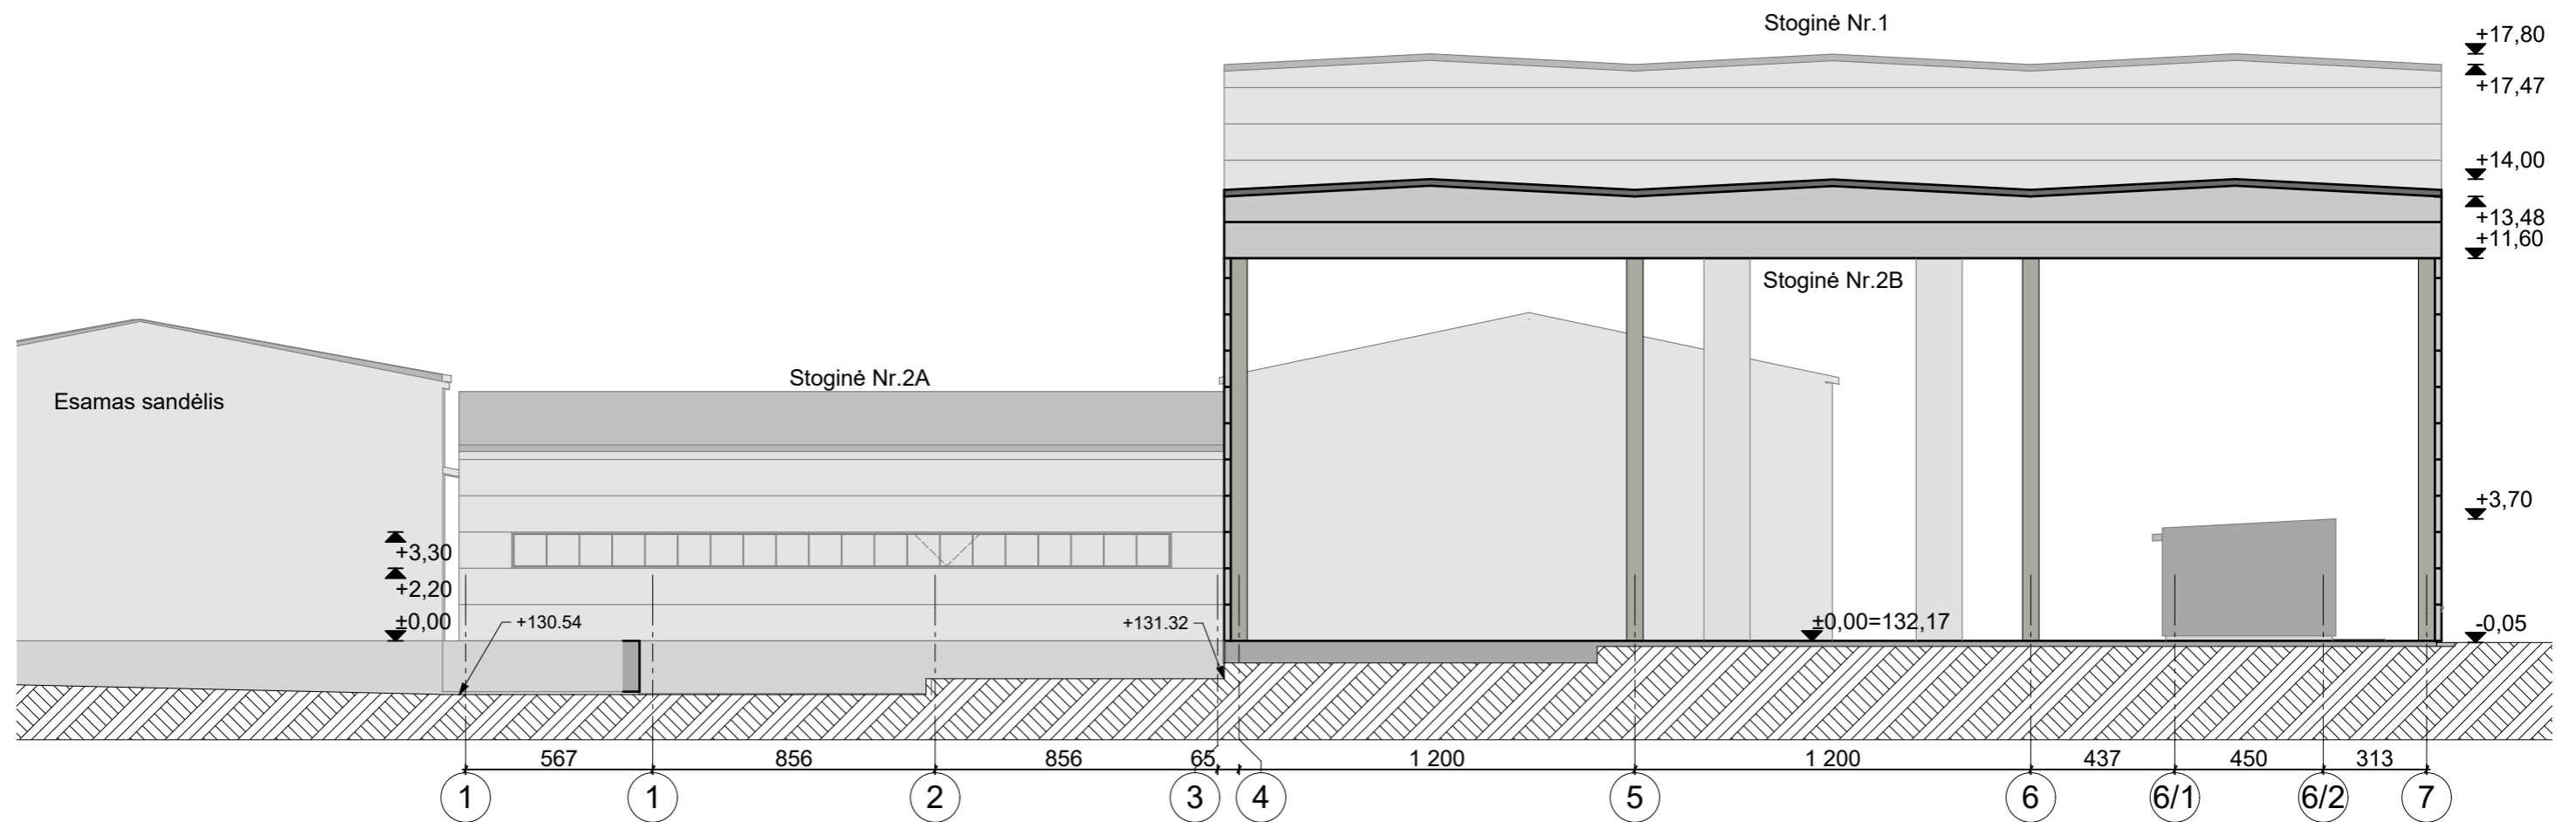



**Pastabos:**


1. Daugiasluoksnių plokščių gabaritai priklauso nuo konkretaus gamintojo-pasirenka užsakovas.
2. Fasado spalva gali būti tikslinama.
3. Naujai projektuojamų vartų, kuriais patenkama į esamus sandėlius, gabaritus tikrinti vietoje prieš užsakant.



0	2018 m.	Projektiniai pasiūlymai viešinimo procedūrai			
Laida	Išleidimo data	Laidos statusas ir išleidimo priežastis (jei taikoma)			
		 <b>ARCHITEKTŲ GILDIIJA</b> <small>www.architektugildija.lt I/K 300935676, Moniuškos g. 10-7 Vilnius, tel.:860195589</small>		Administracinio pastato ir stoginių Vilniaus m., Sandėlių g. 16 statybos projektas	
A 1732	PV	R. Mazuronis	2018	Administracinio pastato ir stoginių Nr.2A ir Nr.2B fasadai tarp ašių 1-7, M 1:200	LAI DA
A 1732	PDV	R. Mazuronis	2018		0
	ARCH	E. Paimbrekytė	2018		
Stadija	Užsakovas: UAB "ECSO"			2018/12/SANDĖLIŲ_16/TP	LAPAS LAPŲ
PP				1	1




Stoginė Nr.1

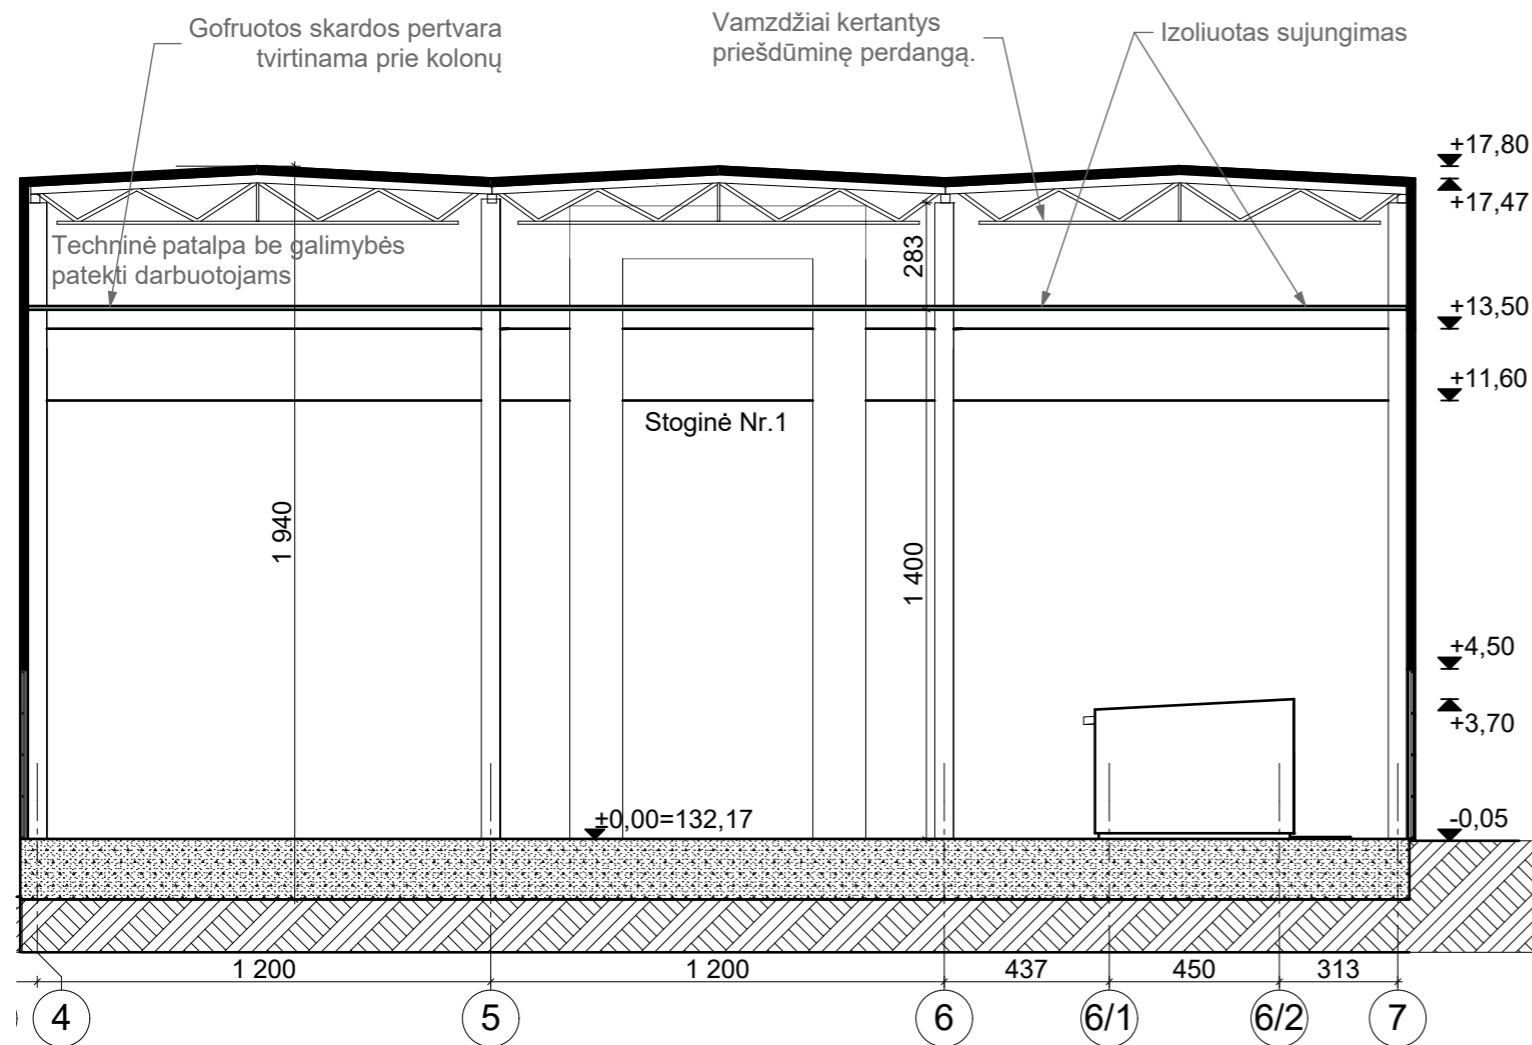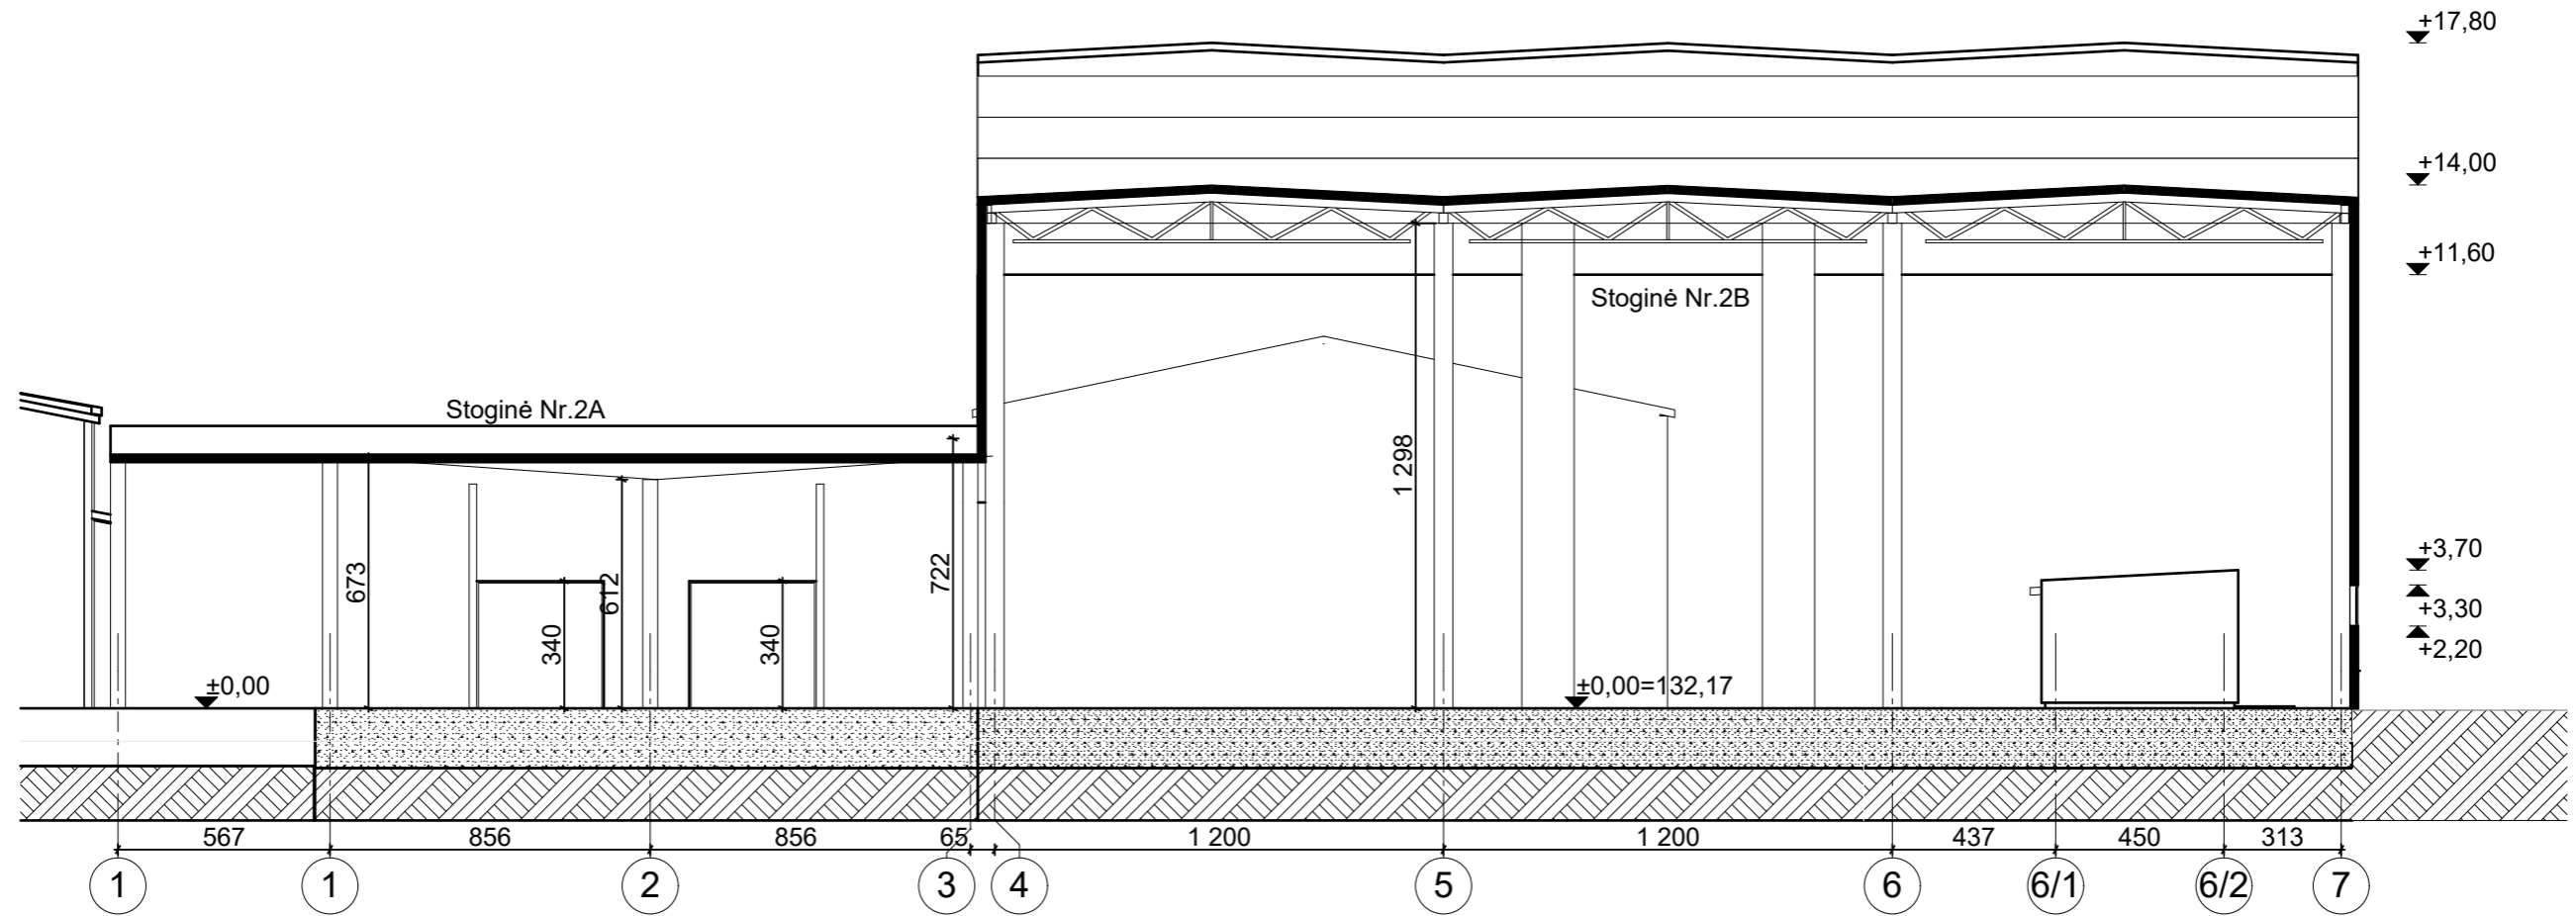


0	2018 m.	Projektiniai pasiūlymai viešinimo procedūrai			
Laida	Išleidimo data	Laidos statusas ir išleidimo priežastis (jei taikoma)			
		 <b>ARCHITEKTŲ GILDIJA</b> <small>www.architektugildija.lt I/K 300935676, Moniuškos g. 10-7 Vilnius, tel.: 860195589</small>		Administracinio pastato ir stoginių Vilniaus m., Sandėlių g. 16 statybos projektas	
A 1732	PV	R. Mazuronis		2018	
A 1732	PDV	R. Mazuronis		2018	
	ARCH	E. Paimbrekytė		2018	
Stadija	Užsakovas: UAB "ECSO"				
PP	2018/12/SANDĖLIŲ_16/TP				
				LAPAS	LAPŲ
				1	1

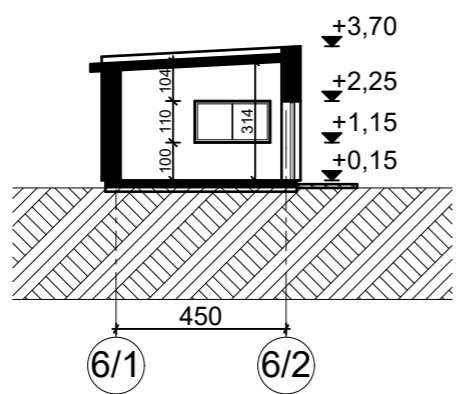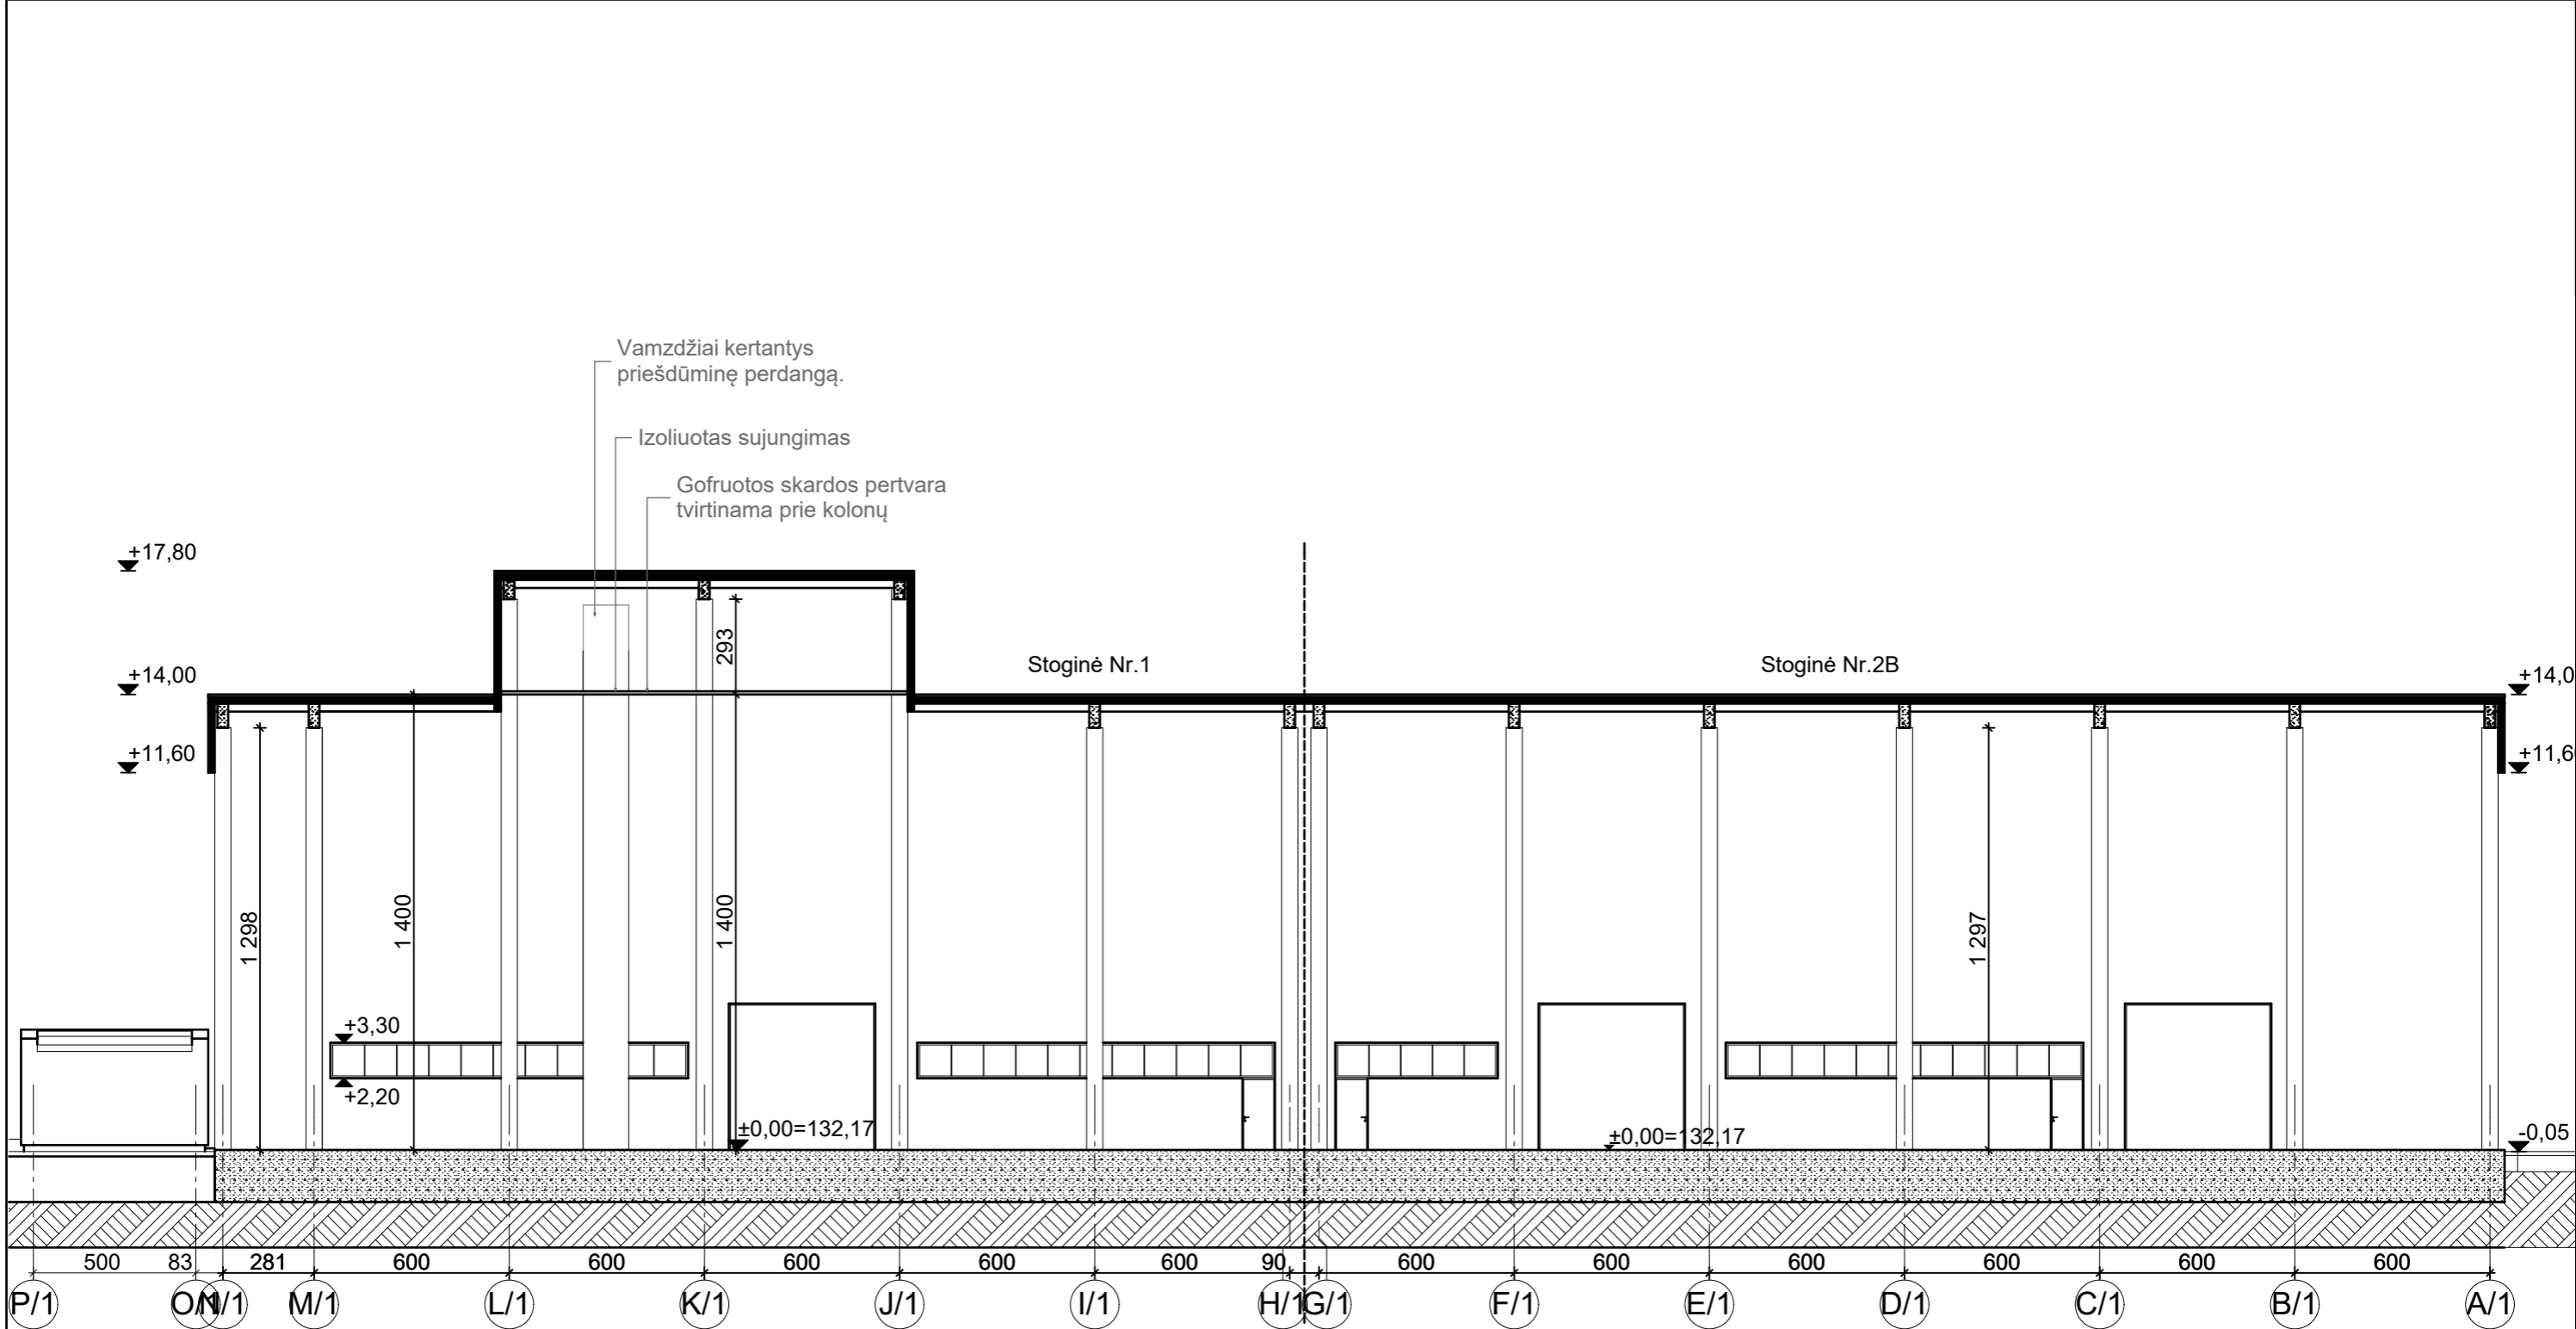

0	2018 m.	Projektiniai pasiūlymai viešinimo procedūrai			
Laida	Išleidimo data	Laidos statusas ir išleidimo priežastis (jei taikoma)			
		 <b>ARCHITEKTŲ GILDIJA</b> <small>www.architektugildija.lt I/K 300935676, Moniuškos g. 10-7 Vilnius, tel.: 860195589</small>		Administracinio pastato ir stoginių Vilniaus m., Sandėlių g. 16 statybos projektas	
A 1732	PV	R. Mazuronis		2018	
A 1732	PDV	R. Mazuronis		2018	
	ARCH	E. Paimbrekytė		2018	
Stadija	Užsakovas: UAB "ECISO"			2018/12/SANDĖLIŲ_16/TP	
PP					
				LAPAS	LAPŲ
				1	1


Architektūrinis pjūvis C-C, 1-1  
M1:200

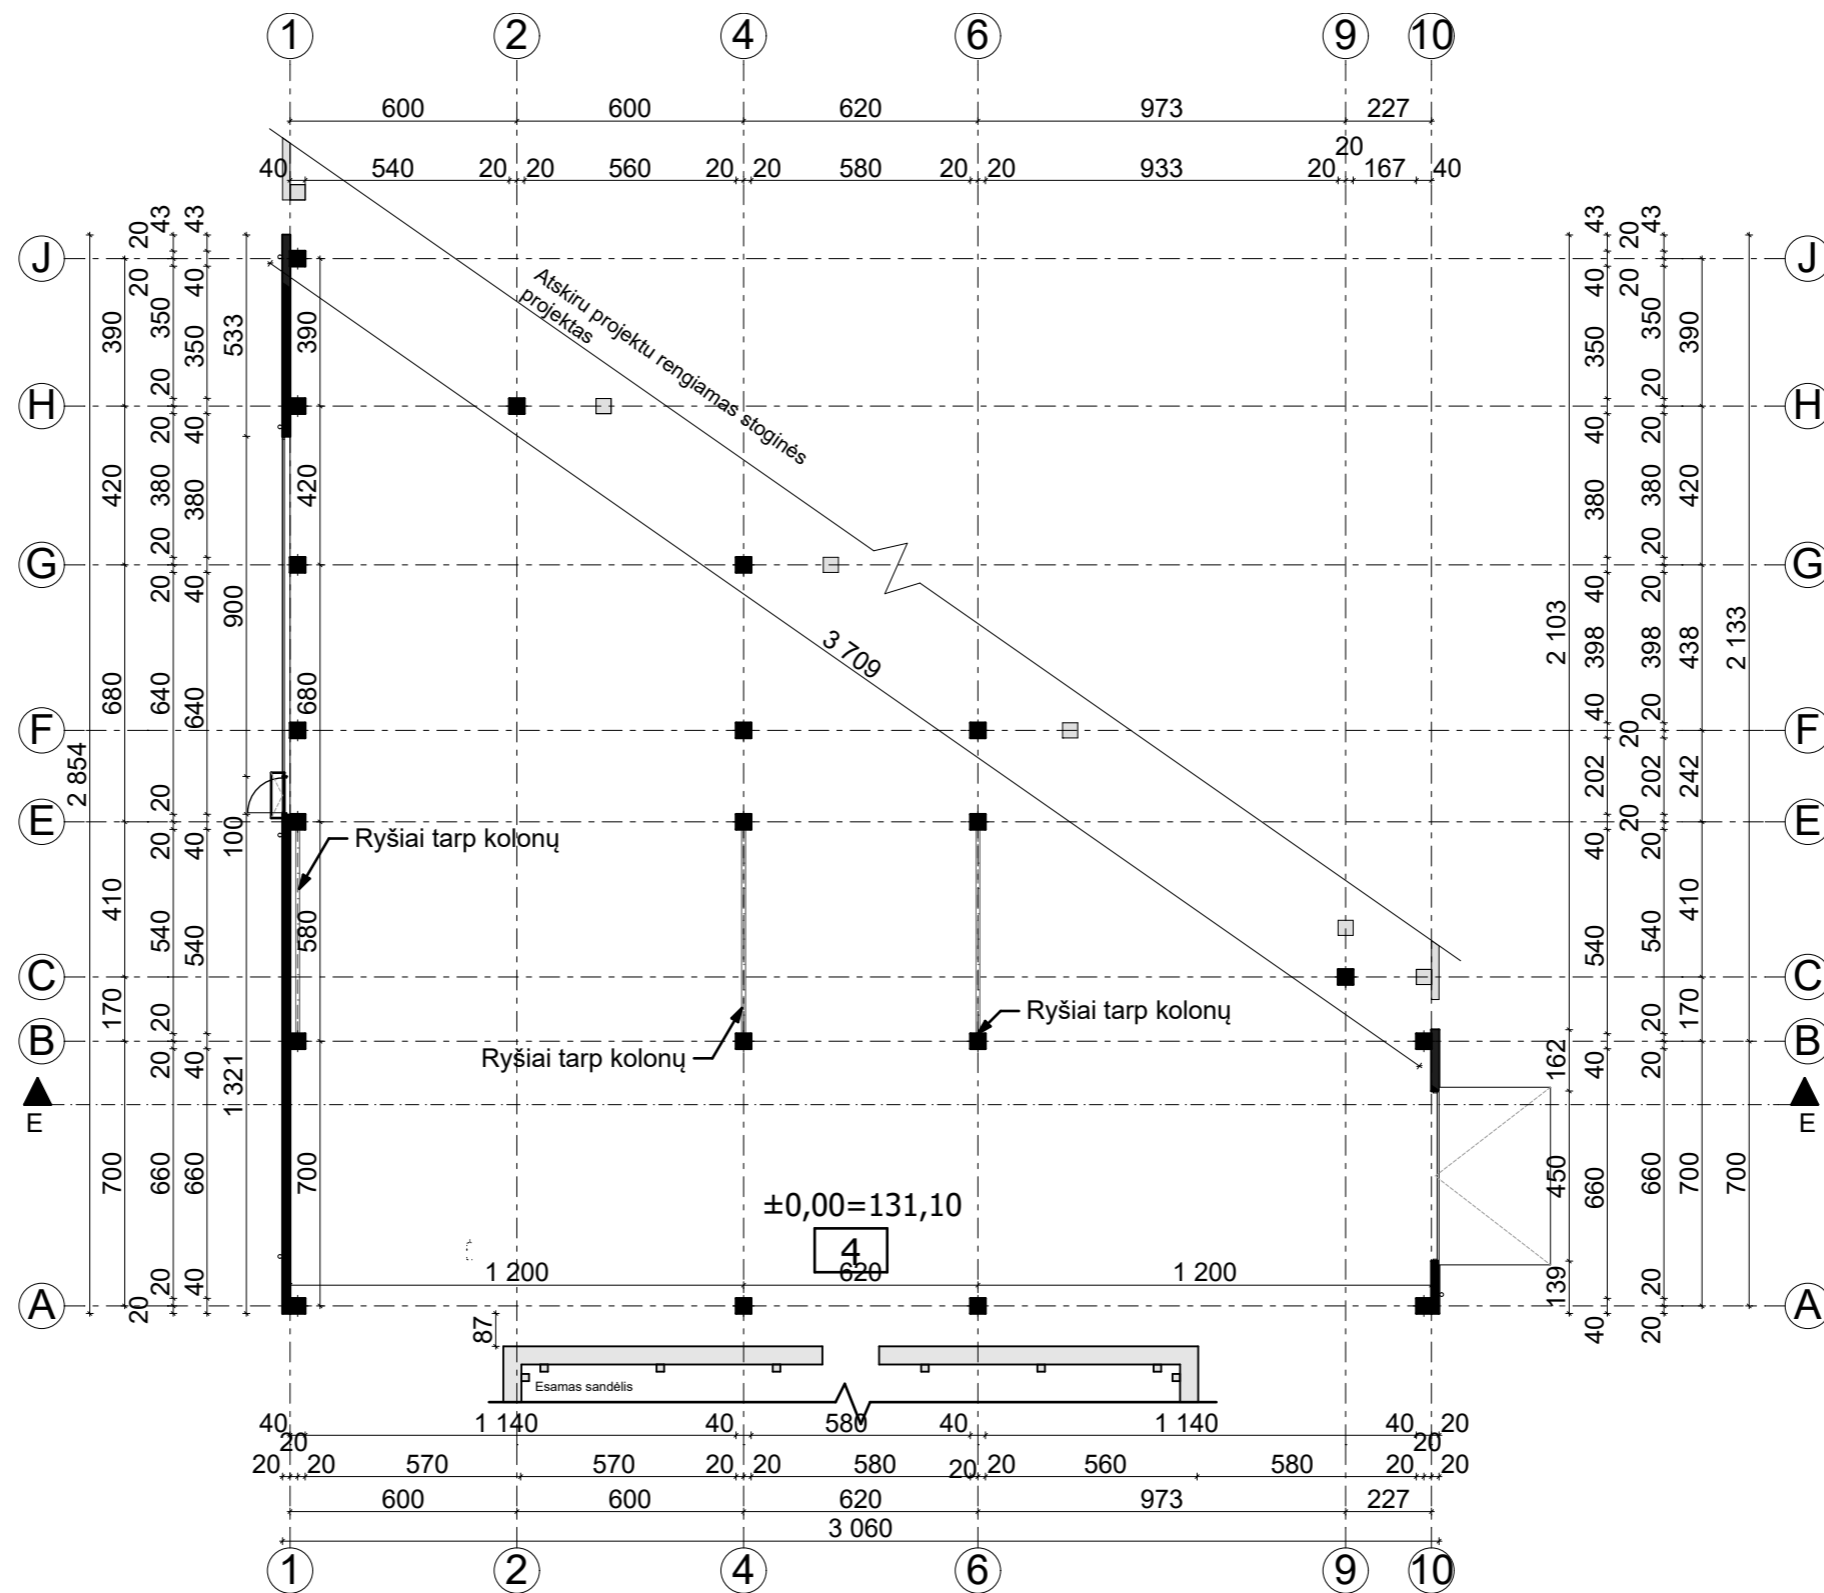

**Pastabos:**

1. Matmenys brėžinyje pateikiami centimetrais.
2. Daugiasluoksnių plokščių gabaritai priklauso nuo konkretaus gamintojo-pasirenka užsakovas.
3. Spalva gali būti tikslinama.





0	2018 m.	Projektiniai pasiūlymai viešinimo procedūrai			
Laida	Išleidimo data	Laidos statusas ir išleidimo priežastis (jei taikoma)			
		 <b>ARCHITEKTŲ GILDIJA</b> <small>www.architektugildija.lt / K 300935676, Moniškios g. 10-7 Vilnius, tel.: 860195589</small>		Administracinio pastato ir stoginių adresu Vilniaus m., Sandėlių g. 16 statybos projektas	
A 1732	PDV	R. Mazuronis	2018	Stoginės Nr. 4 planas, M 1:200	
A 1732	PV	R. Mazuronis	2018		
	ARCH	E. Paimbrekytė	2018		
Stadija	Užsakovas: UAB "Ecso"			2018/12/SANDĖLIŲ_16/TP	
PP				LAPAS	LAPŲ
				1	1

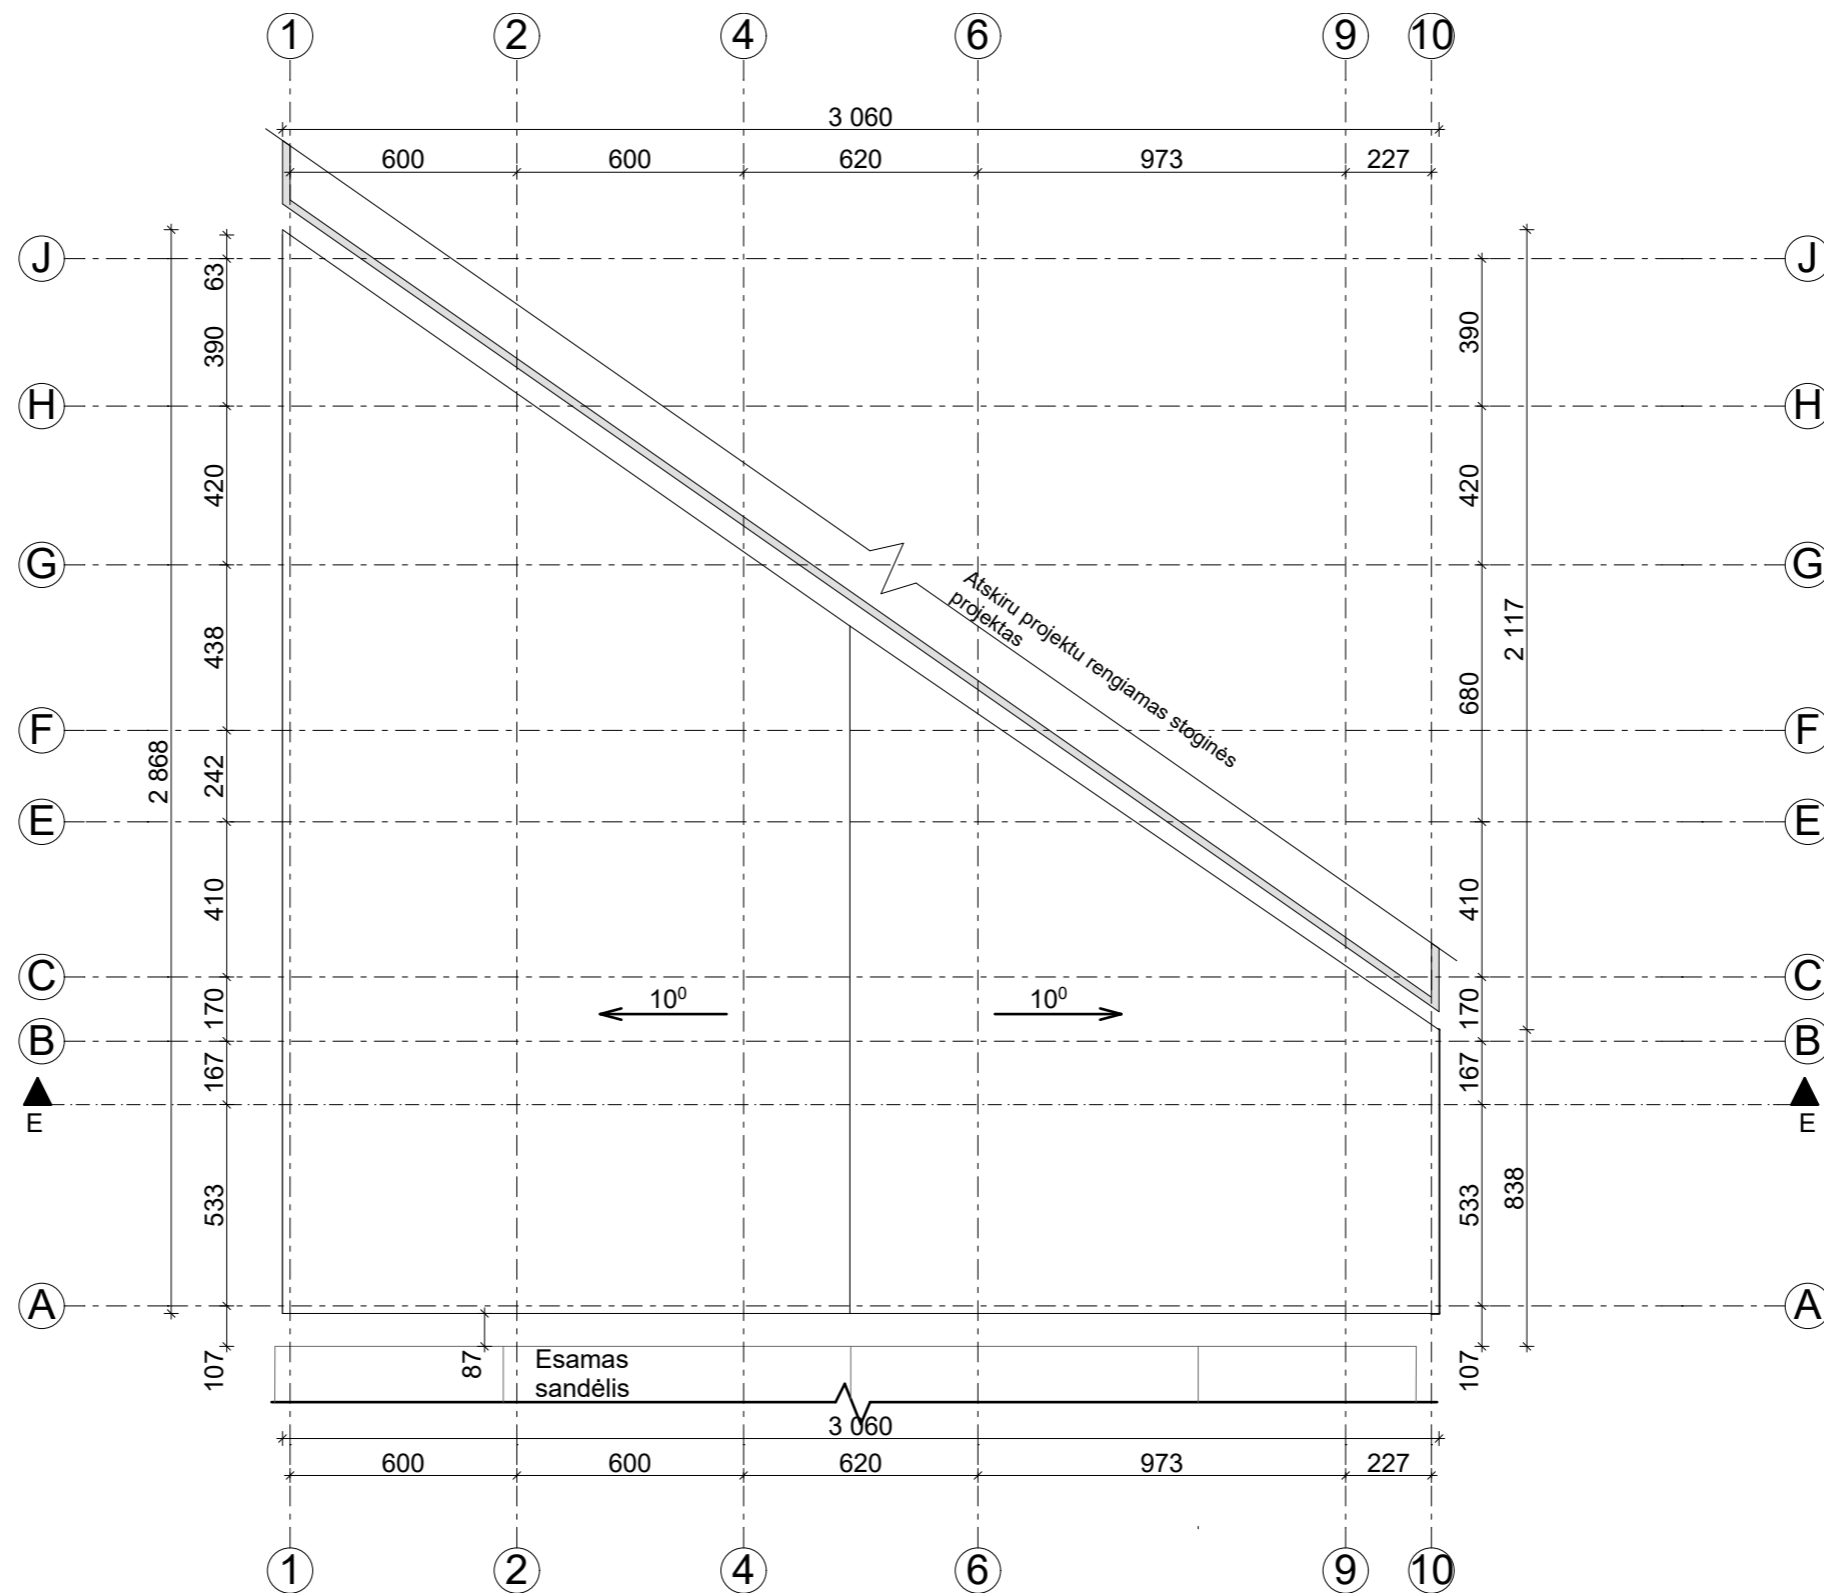

**Pastabos:**

1. Matmenys brėžinyje pateikiami centimetrais.
2. Daugiasluoksnių plokščių gabaritai priklauso nuo konkretaus gamintojo-pasirenka užsakovas.
3. Spalva gali būti tikslinama.



0	2018 m.	Projektiniai pasiūlymai viešinimo procedūrai			
Laida	Išleidimo data	Laidos statusas ir išleidimo priežastis (jei taikoma)			
		 <b>ARCHITEKTŲ GILDIJA</b> <small>www.architektugildija.lt / K 300935676, Moniuskos g. 10-7 Vilnius, tel.: 860195589</small>		Administracinio pastato ir stoginių adresu Vilniaus m., Sandėlių g. 16 statybos projektas	
A 1732	PDV	R. Mazuronis	2018	Stoginės Nr. 4 stogo planas, M 1:200	
A 1732	PV	R. Mazuronis	2018		
	ARCH	E. Paimbrekytė	2018		
Stadija	Užsakovas: UAB "Ecso"			2018/12/SANDĖLIŲ_16/TP	
PP				LAPAS	LAPŲ
				1	1

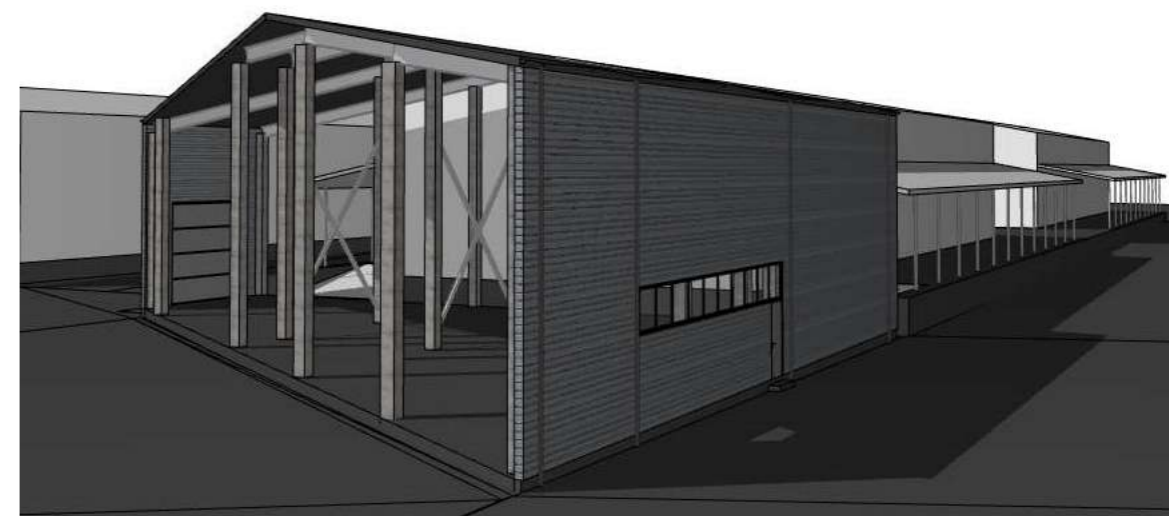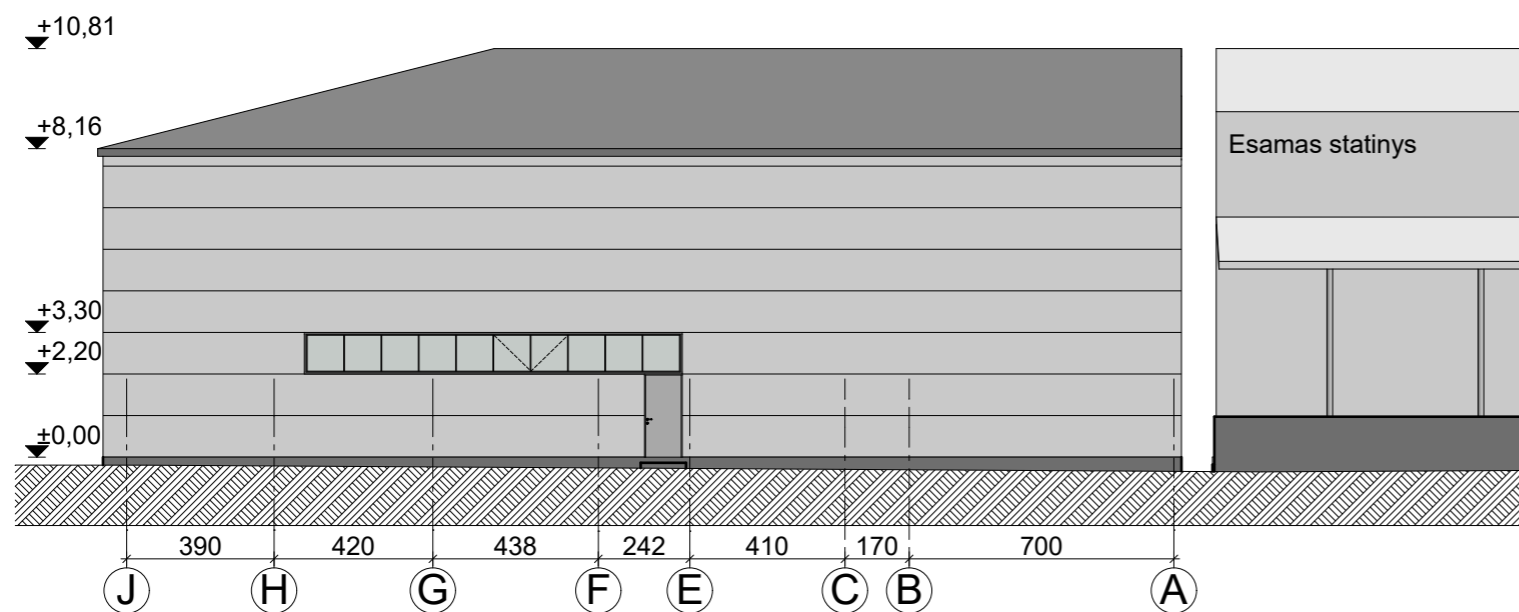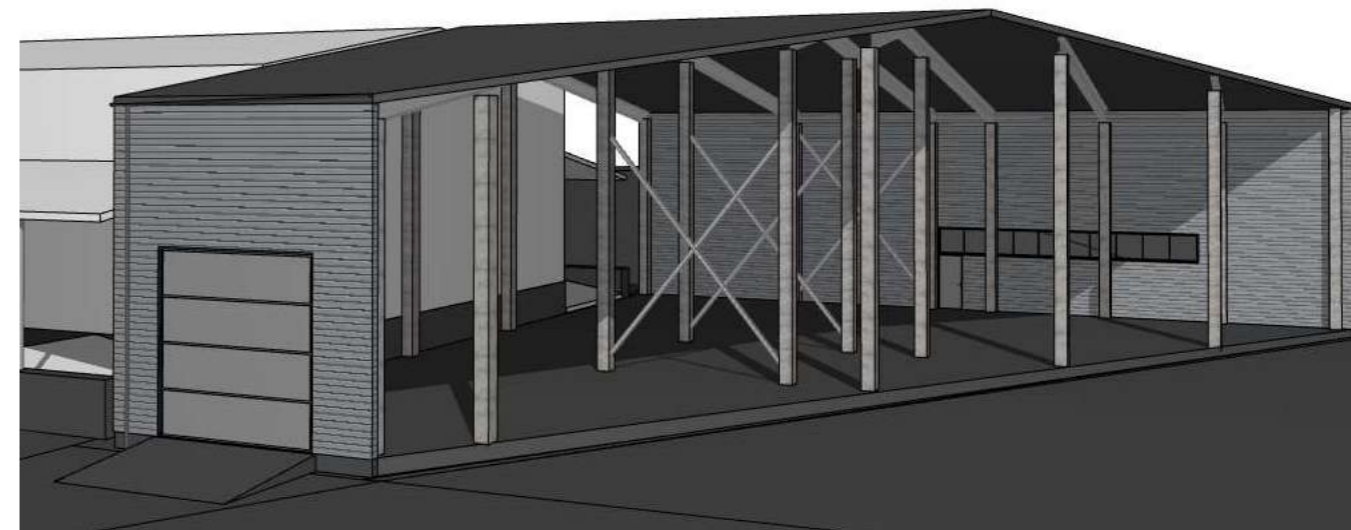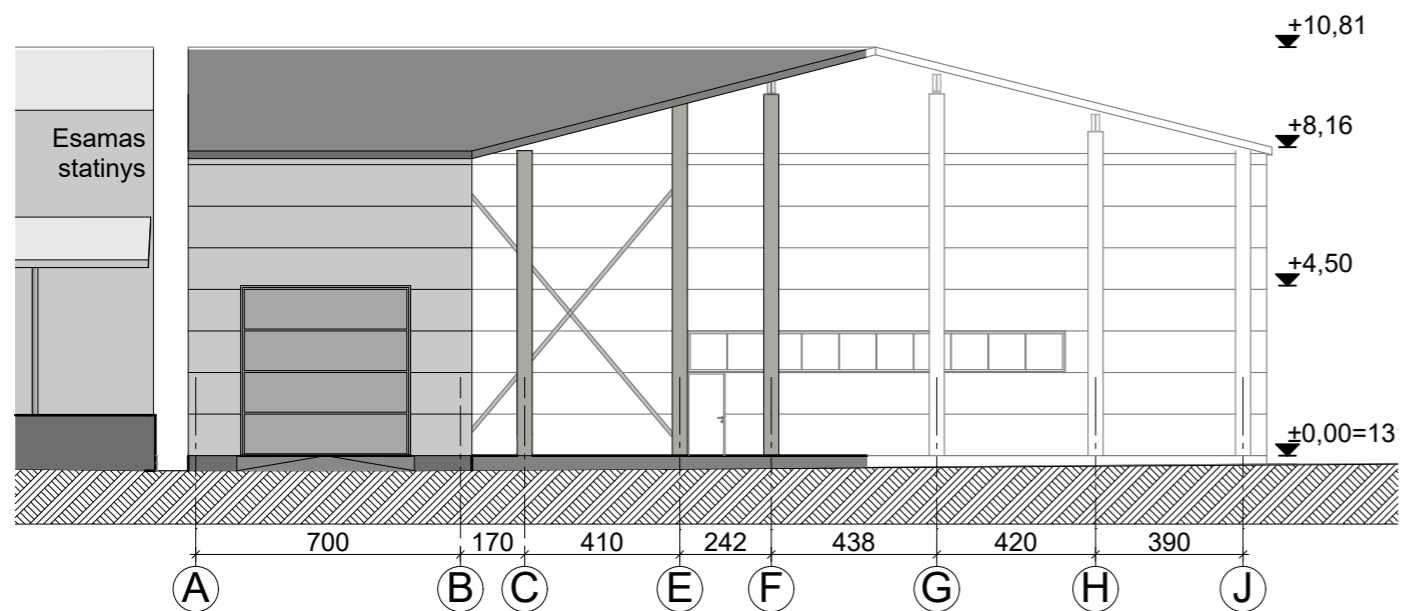


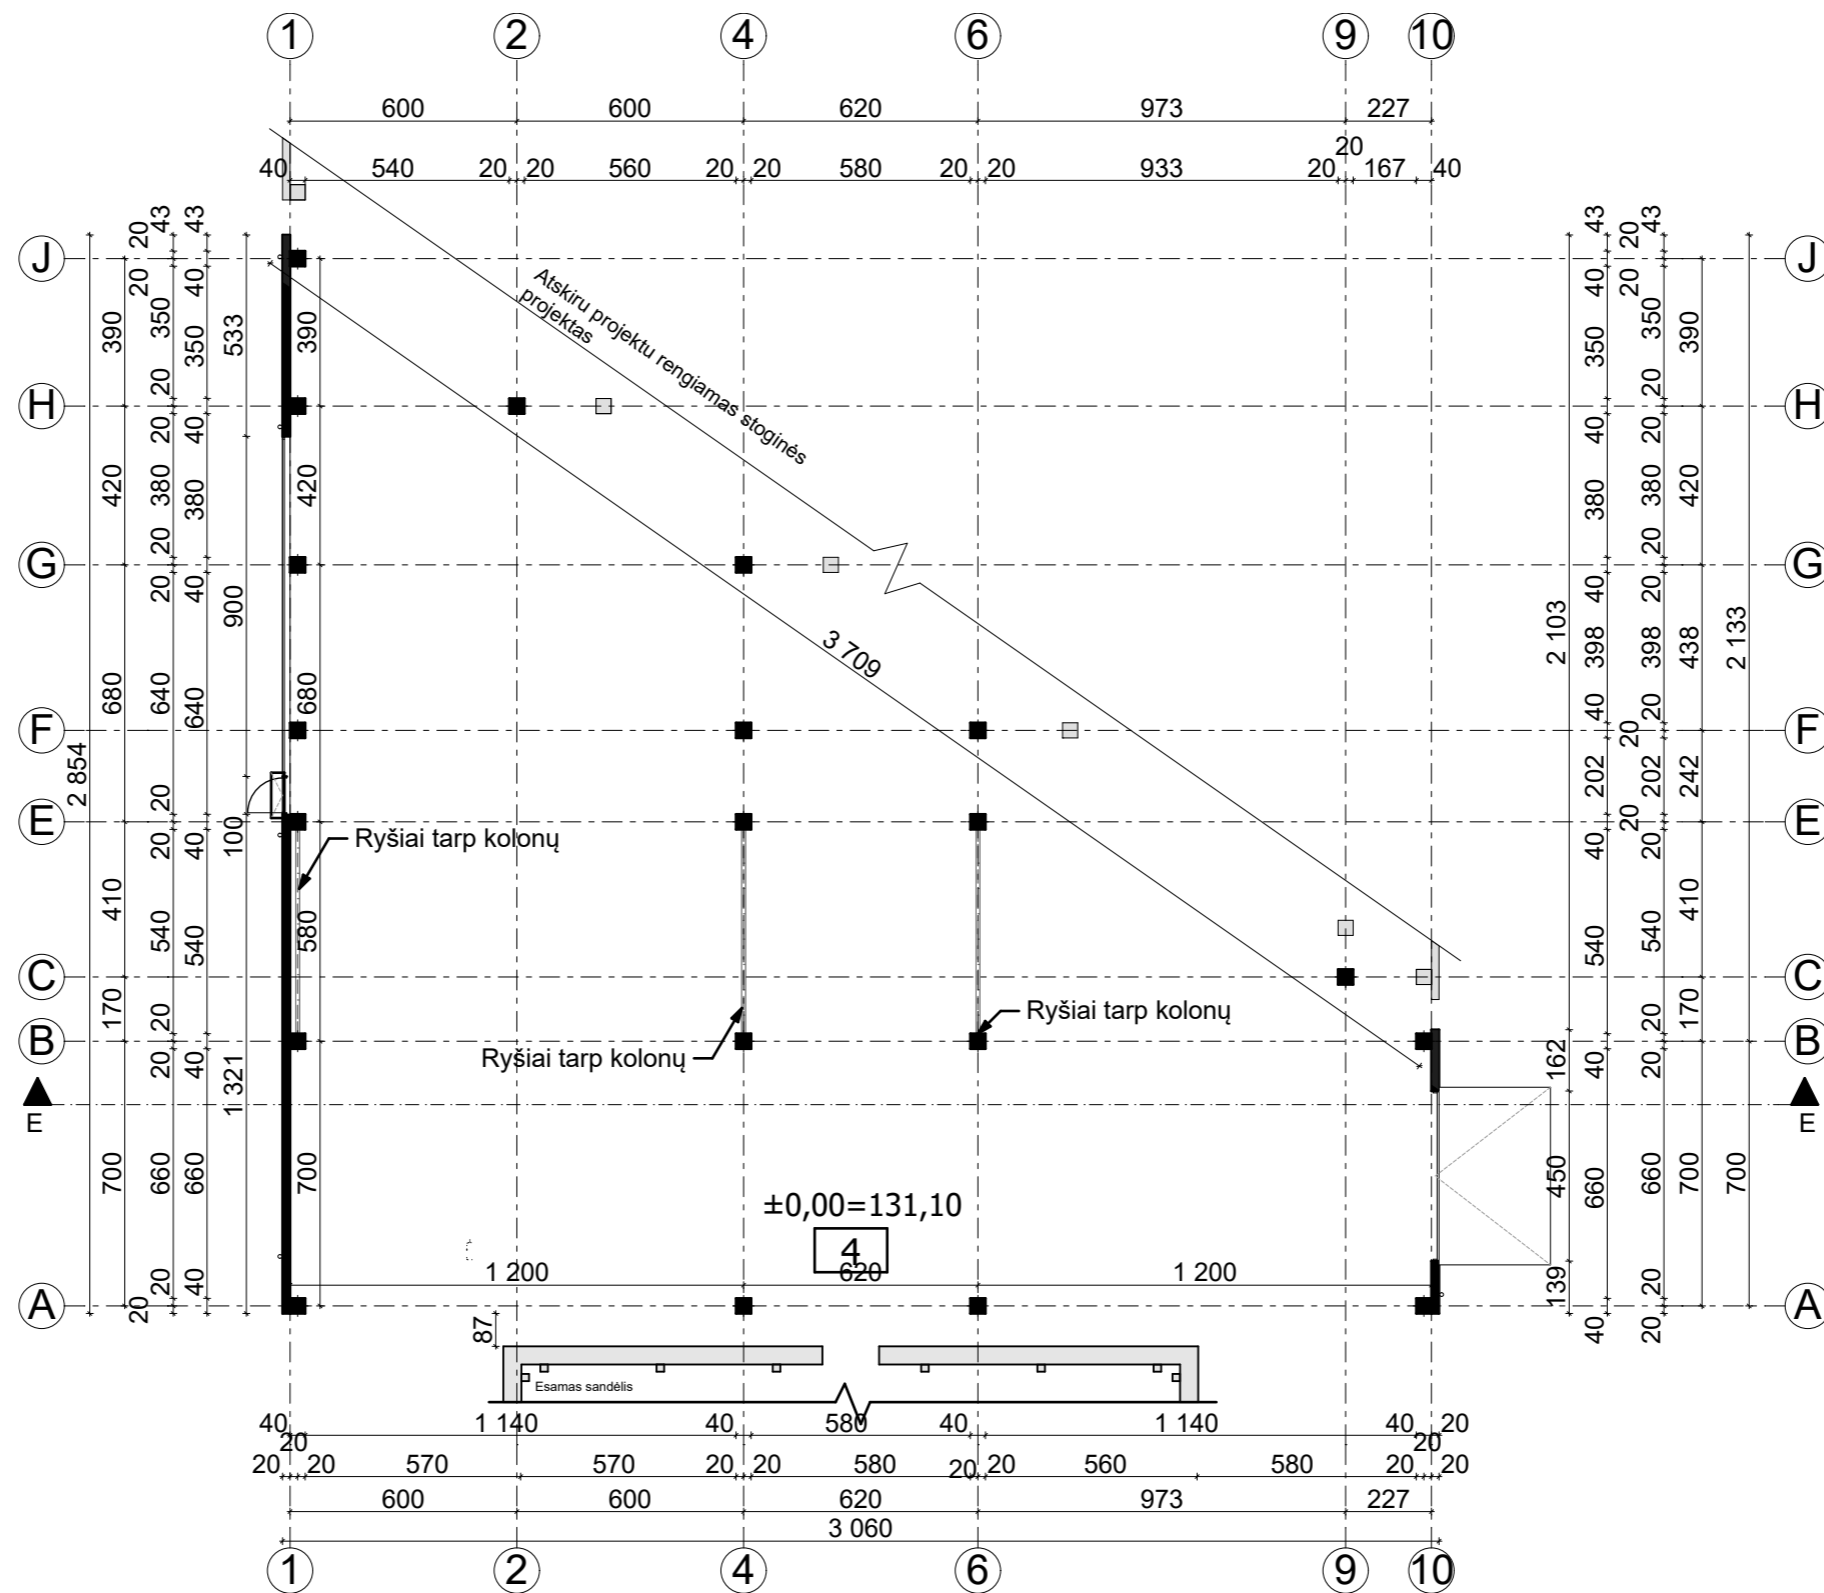
**Pastabos:**

1. Daugiasluksnių plokščių gabaritai priklauso nuo konkretaus gamintojo-pasirenka užsakovas.
2. Fasado spalva gali būti tikslinama.

0	2018 m.	Projektiniai pasiūlymai viešinimo procedūrai			
Laida	Išleidimo data	Laidos statusas ir išleidimo priežastis (jei taikoma)			
		 <b>ARCHITEKTŲ GILDIJA</b> <small>www.architektugildija.lt I/K 300935676, Moniuškos g. 10-7 Vilnius, tel.:860195589</small>		Administracinio pastato ir stoginių adresu Vilniaus m., Sandėlių g. 16 statybos projektas	
A 1732	PDV	R. Mazuronis	2018	Stoginės Nr. 4 fasadai tarp ašių A-J, J-A, M 1:200	
A 1732	PV	R. Mazuronis	2018		
	ARCH	E. Paimbreytė	2018		
Stadija	Užsakovas: UAB "Ecso"			2018/12/SANDĖLIŲ_16/TP	
PP				LAPAS 1	
				LAPŲ 1	

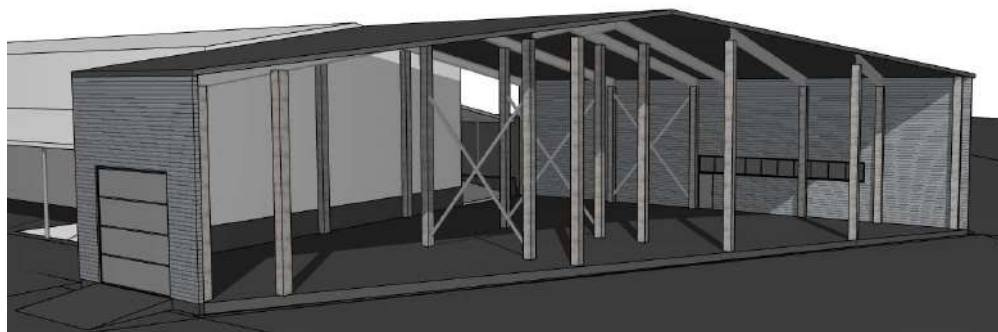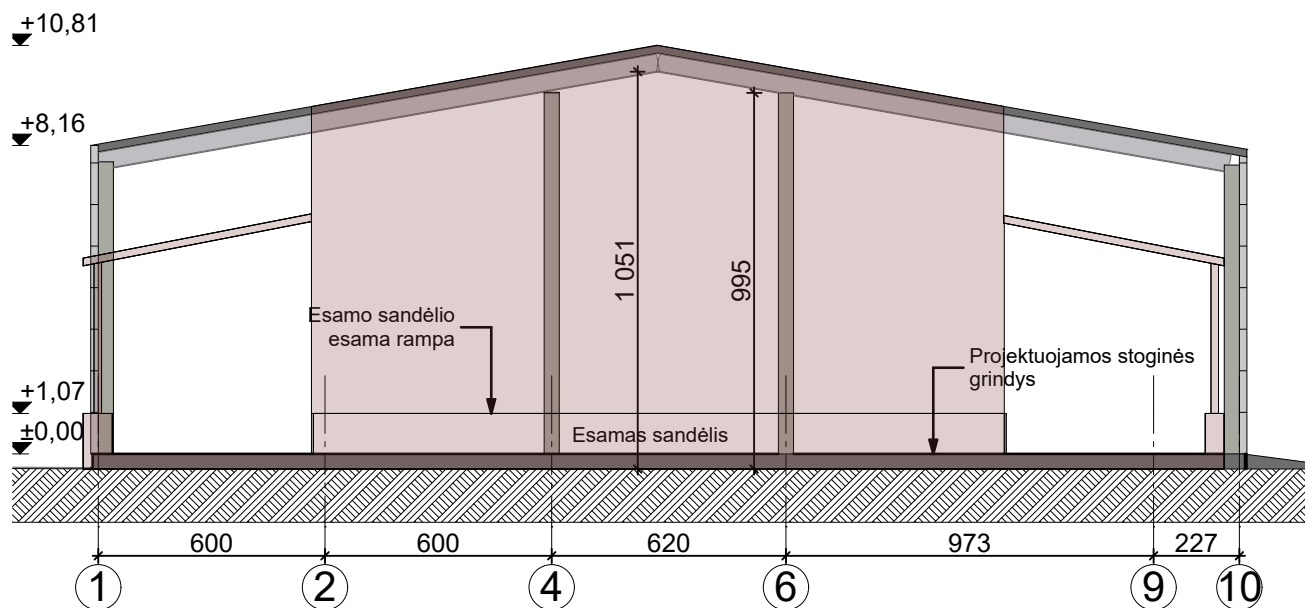


0	2018 m.	Projektiniai pasiūlymai viešinimo procedūrai		
Laida	Išleidimo data	Laidos statusas ir išleidimo priežastis (jei taikoma)		
 <b>ARCHITEKTŲ GILDIJA</b> <small>www.architektugildija.lt I/K 300935676, Moniuškos g. 10-7 Vilnius, tel.:860195589</small>		Administracinio pastato ir stoginių adresu Vilniaus m., Sandėlių g. 16 statybos projektas		
A 1732	PDV	R. Mazuronis		2018
A 1732	PV	R. Mazuronis		2018
	ARCH	E. Paimbreytė		2018
Stadija	Užsakovas: UAB "Ecso"			2018/12/SANDĖLIŲ_16/TP
PP				LAPAS
				LAPŲ
				1
				1



**Pastabos:**

1. Matmenys brėžinyje pateikiami centimetrais.
2. Daugiasluoksnių plokščių gabaritai priklauso nuo konkretaus gamintojo-pasirenka užsakovas.
3. Spalva gali būti tikslinama.

0	2018 m.	Projektiniai pasiūlymai viešinimo procedūrai					
Laida	Išleidimo data	Laidos statusas ir išleidimo priežastis (jei taikoma)					
		 <b>ARCHITEKTŲ GILDIJA</b> <small>www.architektugildija.lt I/K 300935676, Moniškios g. 10-7 Vilnius, tel.:860195589</small>		Administracinio pastato ir stoginių adresu Vilniaus m., Sandėlių g. 16 statybos projektas			
A 1732	PDV	R. Mazuronis	2018	Stoginės Nr. 4 planas, M 1:200	LAIKA	0	
A 1732	PV	R. Mazuronis	2018		2018/12/SANDĖLIŲ_16/TP	LAPAS	1
	ARCH	E. Paimbrekytė	2018			LAPŲ	1
Stadija	Užsakovas: UAB "Ecso"						




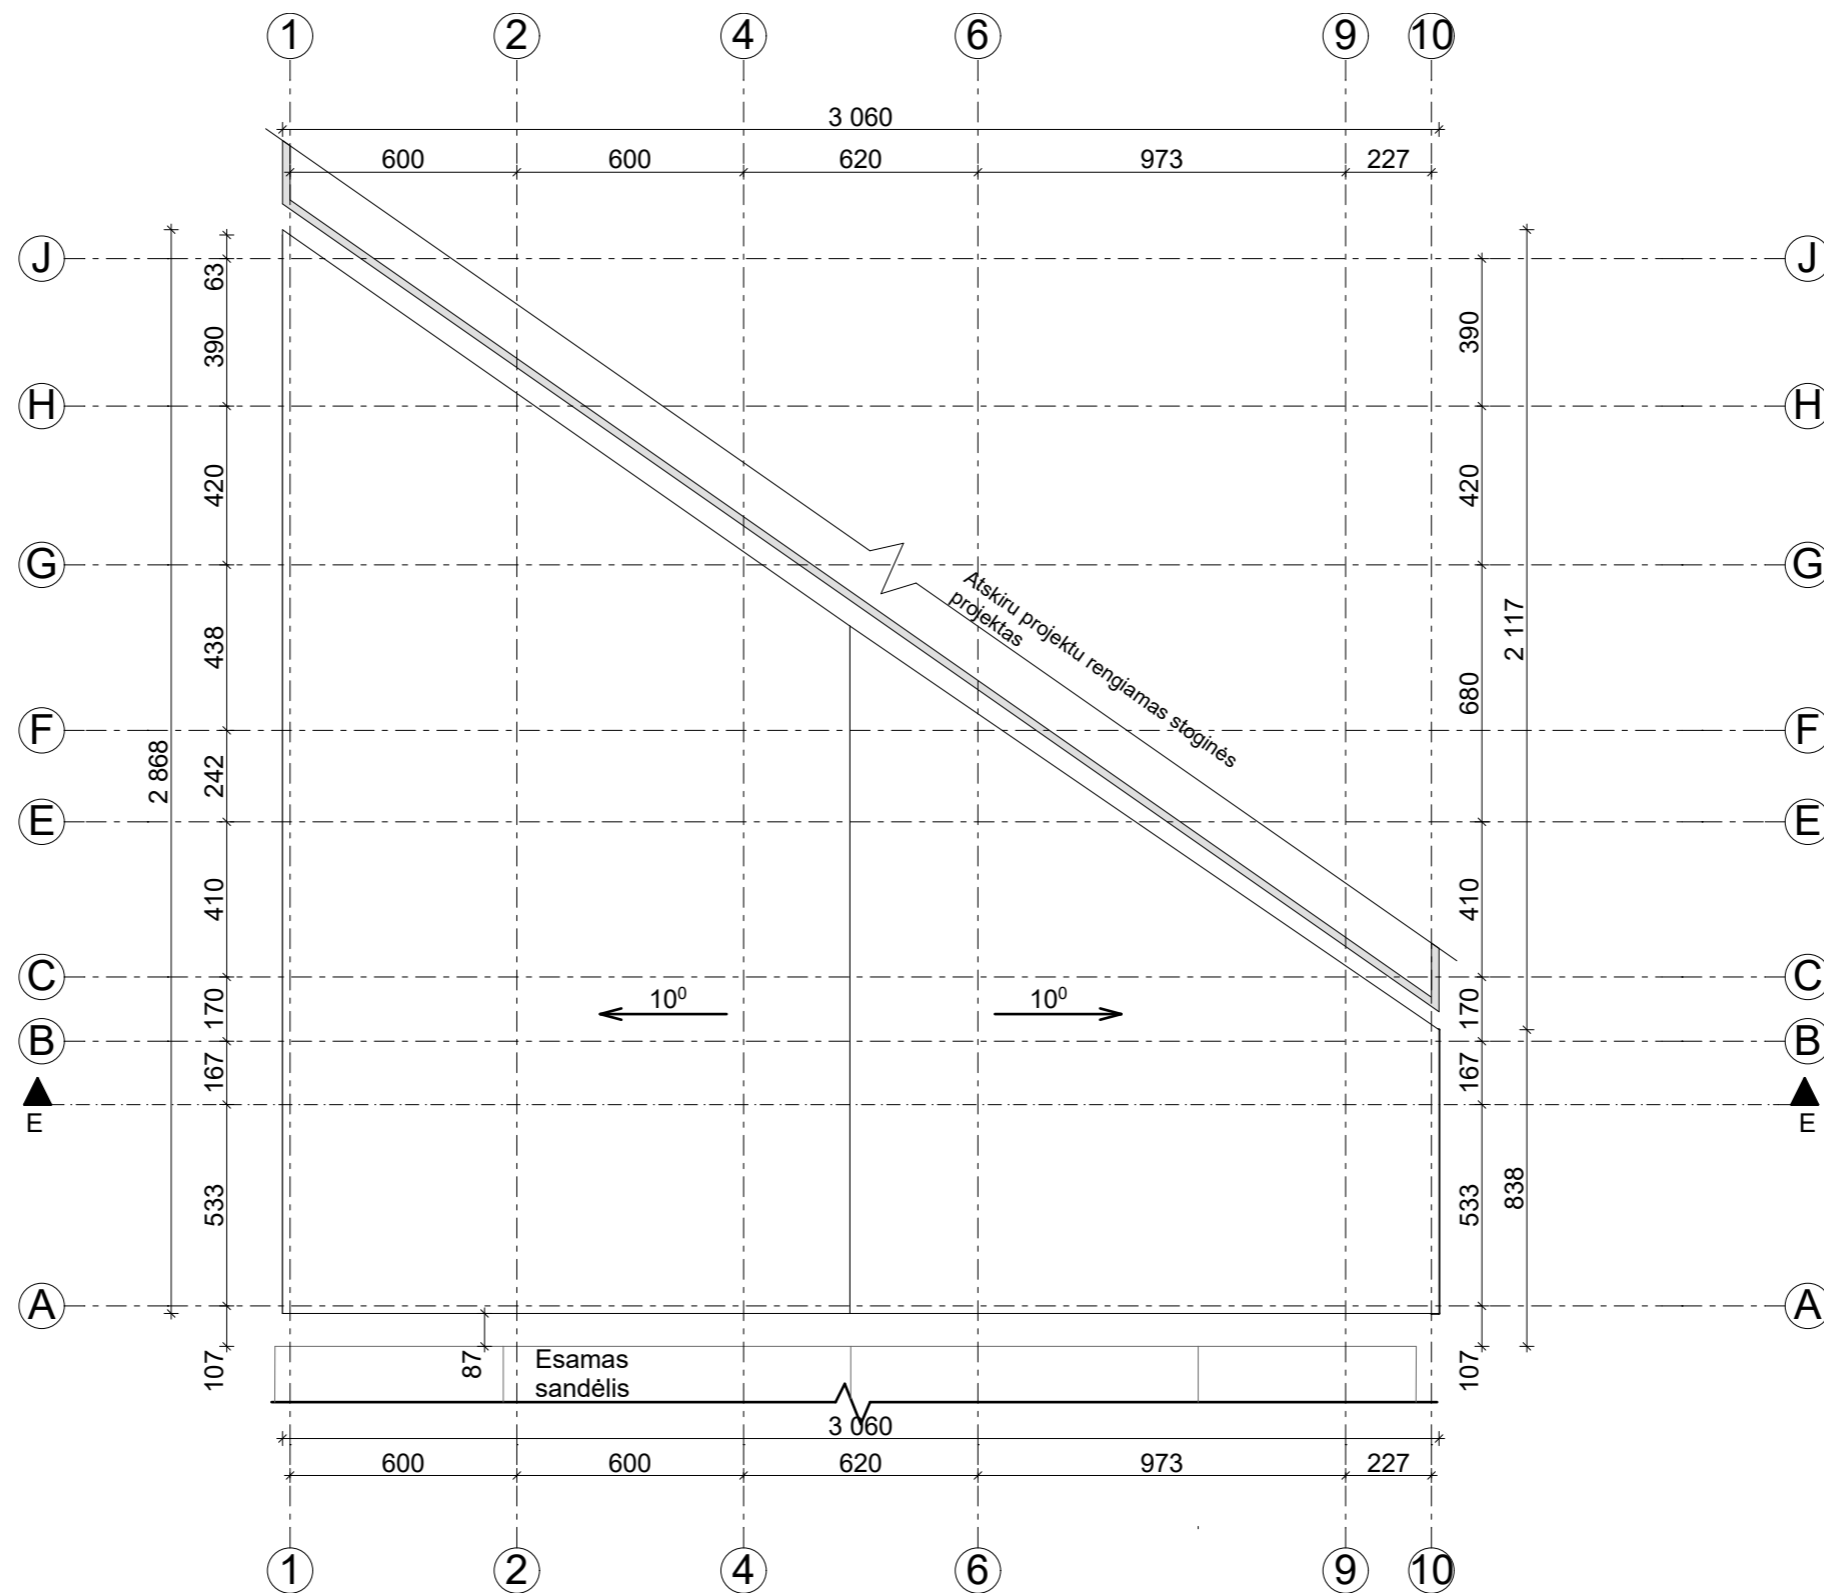


**Pastabos:**


1. Matmenys brėžinyje pateikiami centimetrais.
2. Daugiasluoksnių plokščių gabaritai priklauso nuo konkretaus gamintojo-pasirenka užsakovas.
3. Spalva gali būti tikslinama.



0	2018 m.	Projektiniai pasiūlymai viešinimo procedūrai			
Laida	Išleidimo data	Laidos statusas ir išleidimo priežastis (jei taikoma)			
		 <b>ARCHITEKTŲ GILDIJA</b> <small>www.architektugildija.lt /K 300935676, Moniuskos g. 10-7 Vilnius, tel.:860195589</small>		Administracinio pastato ir stoginių adresu Vilniaus m., Sandėlių g. 16 statybos projektas	
A 1732	PDV	R. Mazuronis		2018	
A 1732	PV	R. Mazuronis		2018	
	ARCH	E. Paimbrekytė		2018	
Stadija	Užsakovas: UAB "Ecso"			LAPAS	
PP				LAPŲ	
				2018/12/SANDĖLIŲ_16/TP	
				1	
				1	

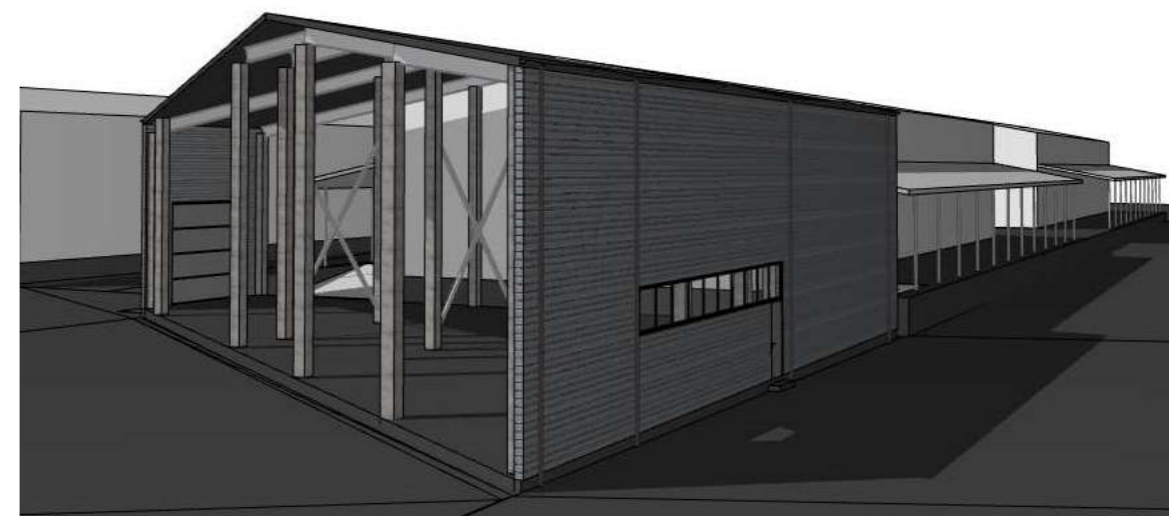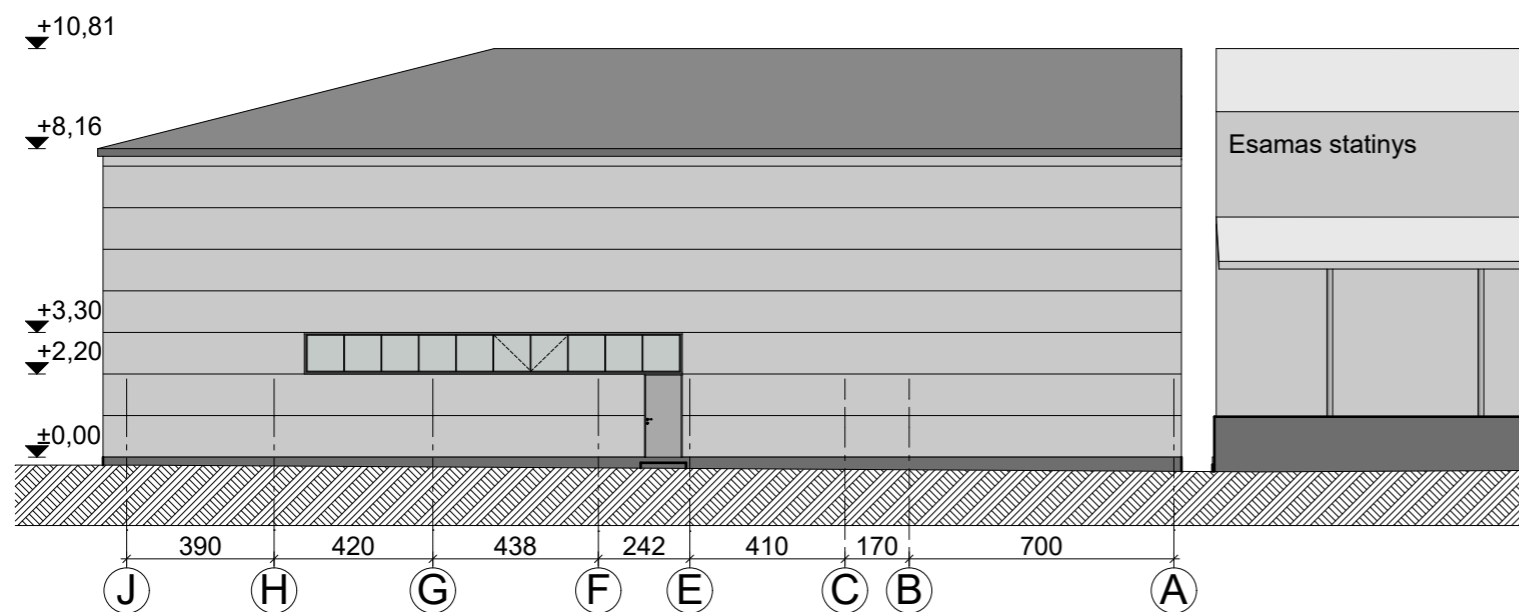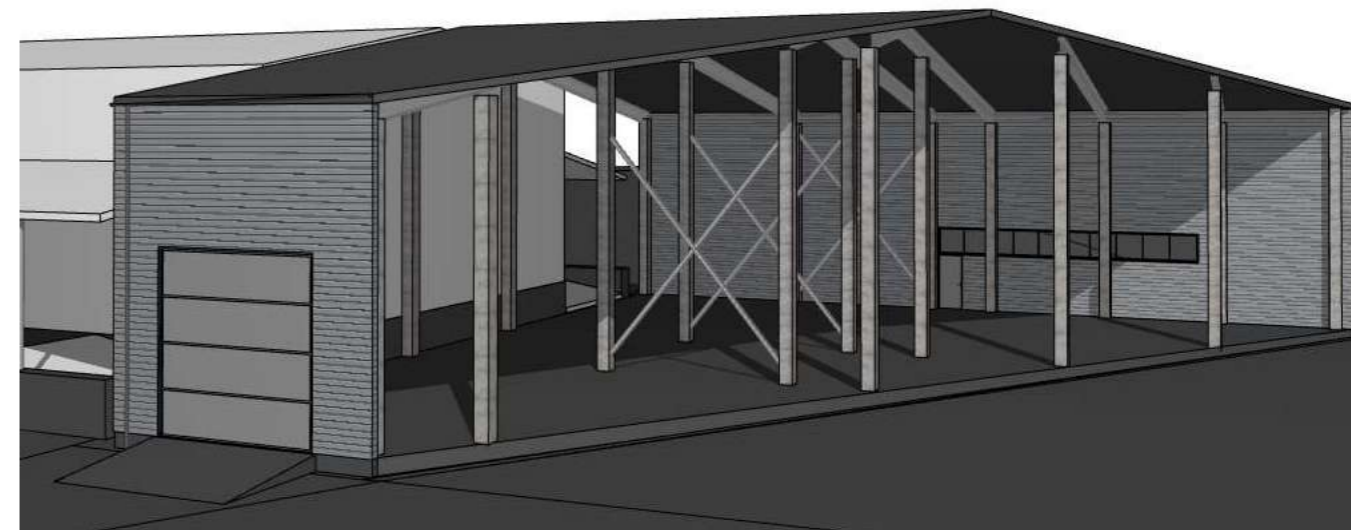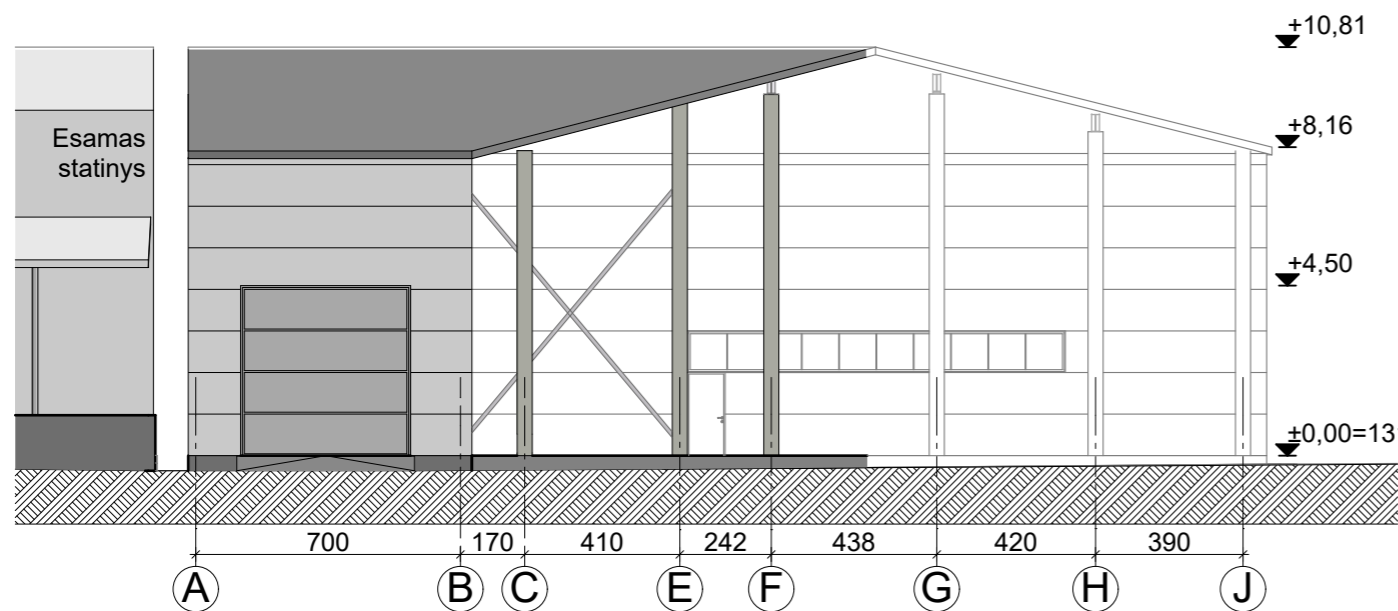


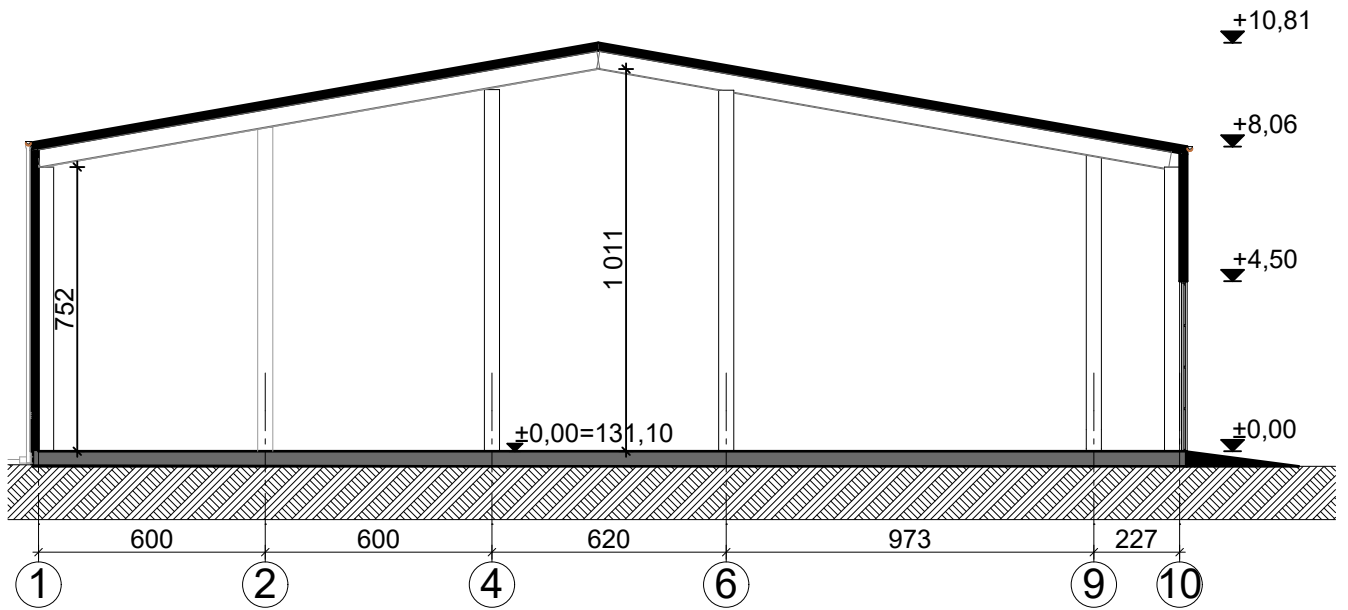



- Pastabos:
1. Daugiasluksnių plokščių gabaritai priklauso nuo konkretaus gamintojo-pasirenka užsakovas.
  2. Fasado spalva gali būti tikslinama.

0	2018 m.	Projektiniai pasiūlymai viešinimo procedūrai			
Laida	Išleidimo data	Laidos statusas ir išleidimo priežastis (jei taikoma)			
		 <b>ARCHITEKTŲ GILDIJA</b> <small>www.architektugildija.lt I/K 300935676, Moniuškos g. 10-7 Vilnius, tel.:860195589</small>		Administracinio pastato ir stoginių adresu Vilniaus m., Sandėlių g. 16 statybos projektas	
A 1732	PDV	R. Mazuronis	2018	Stoginės Nr. 4 fasadai tarp ašių A-J, J-A, M 1:200	
A 1732	PV	R. Mazuronis	2018		
	ARCH	E. Paimbrekytė	2018		
Stadija	Užsakovas: UAB "Ecso"			2018/12/SANDĖLIŲ_16/TP	
PP				LAPAS 1	LAPŲ 1

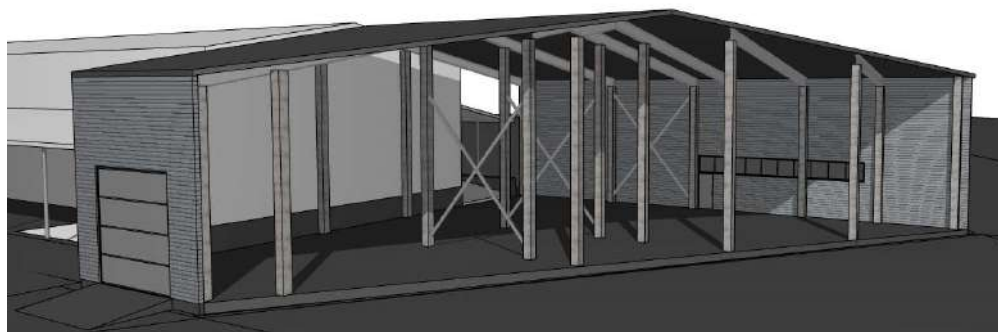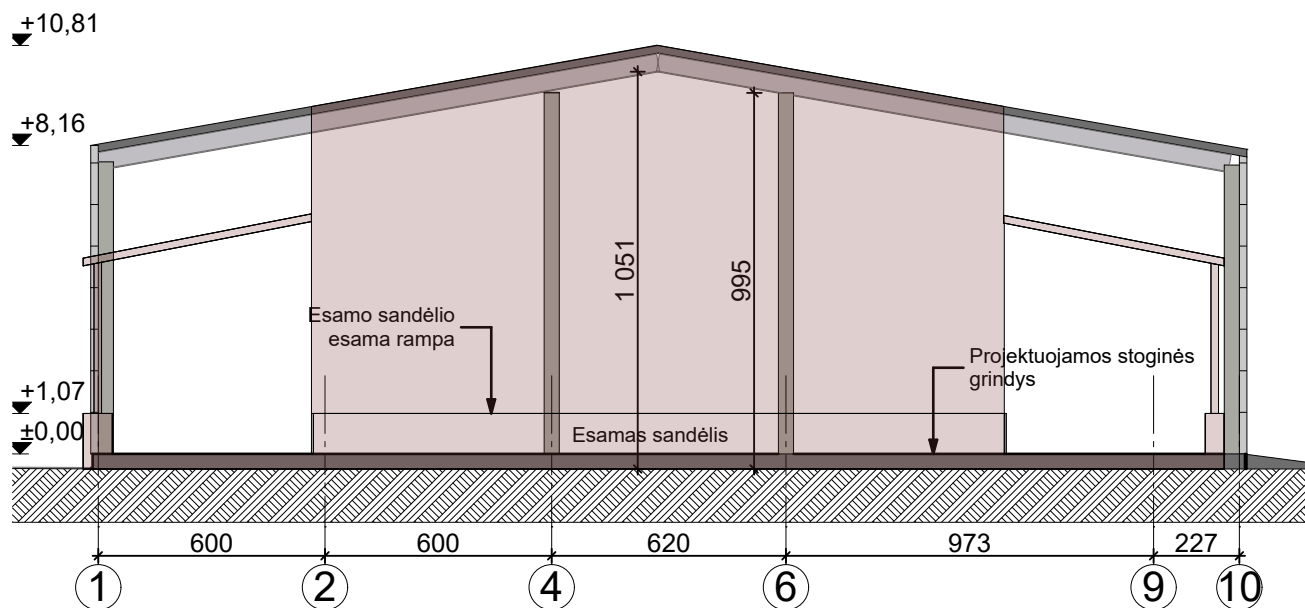

0	2018 m.	Projektiniai pasiūlymai viešinimo procedūrai		
Laida	Išleidimo data	Laidos statusas ir išleidimo priežastis (jei taikoma)		
 <b>ARCHITEKTŲ GILDIJA</b> <small>www.architektugildija.lt I/K 300935676, Moniuškos g. 10-7 Vilnius, tel.:860195589</small>		Administracinio pastato ir stoginių adresu Vilniaus m., Sandėlių g. 16 statybos projektas		
A 1732	PDV	R. Mazuronis	2018	Laida 0
A 1732	PV	R. Mazuronis	2018	
	ARCH	E. Paimbreytė	2018	
Stadija	Užsakovas: UAB "Ecso"			LAPAS 1
PP	2018/12/SANDĖLIŲ_16/TP			LAPŲ 1



0	2018 m.	Projektiniai pasiūlymai viešinimo procedūrai		
Laida	Išleidimo data	Laidos statusas ir išleidimo priežastis (jei taikoma)		
 <b>ARCHITEKTŲ GILDIJA</b> <small>www.architektugildija.lt I/K 300935676, Moniuskos g. 10-7 Vilnius, tel.:860195589</small>		Administracinio pastato ir stoginių adresu Vilniaus m., Sandėlių g. 16 statybos projektas		
A 1732	PDV	R. Mazuronis		2018
A 1732	PV	R. Mazuronis		2018
	ARCH	E. Paimbrekytė		2018
Stadija	Užsakovas: UAB "Ecso"			2018/12/SANDĖLIŲ_16/TP
PP				
				LAPAS
				LAPŲ
				1
				1