



VILNIAUS MIESTO SAVIVALDYBĖS ADMINISTRACIJA

PRITARIU

Savivaldybės vyriausiasis architektas
(Miesto plėtros departamento direktorius)

(parašas)

2018 m. 05 16 d.

Reg. Nr. PPU 136/18

PROJEKTINIŲ PASIŪLYMŲ RENGIMO UŽDUOTIS

2018 05 04 m.

Vilnius

1. Projektinių pasiūlymų paskirtis išreikšti ir pristatyti visuomenei pastato architektūrinę idėją

2. Informacija apie sumanytą projektuoti statinį (*pildo statytojas*):

2.1.	statinio pavadinimas	Daugiabučio gyvenamojo namo rekonstravimo projektas
2.2.	statybos adresas	Plačioji g. 4, Vilnius
2.3.	statybos rūšis	rekonstravimas
2.4.	statinio kategorija	ypatingas
2.5.	pagrindinė statinio naudojimo paskirtis	gyvenamoji
2.6.	statinio bendras, naudingas, pagrindinis plotai	Pastato bendras plotas apie 2700 m ² , pastato naudingas plotas apie 1280 m ² , pastato pagrindinis plotas apie 400 m ² ,
2.7.	sklypo plotas	946 m ²
2.8.	kita informacija (paveldo, saugomos teritorijos)	Vilniaus miesto istorinė dalis vad. Senamiesčiu (unik.obj. kodas 16073) Vilniaus senojo miesto vieta su priemiesčiais (unik. obj. kodas 25504)

3. Pagrindiniai teritorijų planavimo dokumentų reglamentai ir konteksto charakteristikos (*pildo statytojas*):

		Projektinių pasiūlymų	Bendrasis planas	Speci alieji planai	Detalusis planas /senamiesčio apsaugos reglamentai	Aplinkoje vyraujantys
3.1.	žemės naudojimas	Daugiabučių gyvenamųjų pastatų ir bendrabučių teritorijos				
3.2.	užstatymo tipas	perimetrisinis posesijinis			perimetrisinis posesijinis	perimetrisinis posesijinis
3.3.	užstatymo tankumas	85%				
3.4.	užstatymo intensyvumas	2				
3.5.	aukštis (m) nuo statinių statybos zonos esamo žemės paviršiaus	Max. – 16.00 m. Min. – 12.00 m.				
3.6.	maksimali absoliutinė altitudė (m)	139.00				
3.7.	aukštų skaičius (nuo iki)	3 aukštai su mansarda,				
3.8.	automobilių stovėjimo vietų skaičius	22 vietos požeminėje automobilių aištelėje				
3.9.	priklausomų želdynų plotas	esamas				
3.1	esamų medžių taksacija	-				

0.						
----	--	--	--	--	--	--

4. Pagrindiniai statinio paskirties rodikliai (pildo statytojas)

4.1.	gamybos, kitos planuojamos ūkinės veiklos apimtis	
4.2.	paslaugų apimtis	prekybinės patalpos, poilsio patalpos
4.3.	butų skaičius	22 butai
4.4.	vietų skaičius	
4.5.	lovų skaičius	
4.6.	bendras ir aptarnaujamų žmonių skaičius	
4.7.	kiti rodikliai	

5. Kiti reikalavimai (pildo MPD specialistai):

5.1.	architektūrinės išraiškos priemonės	ADITYKANOVS ISTORINIS KONTEKSTAS IR ARCHITEKTŪROS TERTUMINŲ SĄLYGOS
5.2.	reikalavimai sklypo sutvarkymui ir apželdinimui	PAGAL STR 2.02.01:2004
5.3.	su projekto įgyvendinimu susijusi būtina viešosios infrastruktūros plėtra	Vilniaus miesto savivaldybės administracijos - Miesto plėtros departamento - Detalių planavimo ir architektūros skyriaus - Rytinės teritorijos poskyrio vedėjas
5.4.	reikalavimai viešų erdvių įrengimui	
5.5.	reikalavimai susisiekimo tinklo plėtrai	Vytautas Kondratas 2018 m. 01.15
5.6.	kiti teritorijų planavimo dokumentuose nustatyti reikalavimai (bendruosiuose, specialiuosiuose, detaliuosiuose planuose)	VAZDŲ VAZDŲ TERES TERES REKLA- MINTUOS. KULTŪROS VEŽIMŲ ARBAUCH, NAKUOZIMAS IR TIL- CIVAS
5.7.	kiti konteksto sąlygojami reikalavimai	ARUKI ARCHEOLOG. TYRIMŲ, NEPA- ŽISTI TRUOVIŲ ARKELNŲ TERES

6. Projektinių pasiūlymų sudėtis (pildo statytojas):

6.1.	Situacijos planas
6.2.	Aukštų planai
6.3.	Fasada
6.4.	Pjūviai

7. Statytojo pateikiami dokumentai ir duomenys (pildo statytojas):

7.1.	žemės sklypo ir pastatų nuosavybės dokumentai - pridedama
7.2.	žemės sklypo ir pastatų kadastriniai matavimai - pridedama
7.3.	

8. Projektinių pasiūlymų vaizdinė informacija (vizualizacijos, maketų nuotraukos) (pildo statytojas):

8.1.	Vizualizacijos
8.2.	
8.3.	

9. Kiti duomenys (projektinių pasiūlymų rengimo terminai, statytojui pateikiamų projektinių pasiūlymų kopijos ir kita) (pildo statytojas)

UAB „NOVIDAS“

Statytojas (užsakovas) UAB „NOVIDAS“ (fizinis arba juridinis asmuo) (parašas)
 Projektinių pasiūlymų rengėjas Aludolis Sengaila (projektavimo organizacija, projekto vadovas) (parašas)

**UAB "RENOVA"**

ATESTATO NR. 0998

GEDIMINO PR.16 LT01119 VILNIUS,

TEL.(+370) 212 43 45, e-mail: renova@renova.lt

STATYTOJAS:**UAB "NOVIDAS" įm.k. 304450407****Bičiulių g. 21, LT-02236, Vilnius****OBJEKTAS:****Daugiabučio gyvenamojo namo****Plačioji g. 4 Vilniuje, rekonstravimo projektas****ADRESAS:****Plačioji g. 4, Vilnius.****Pastatų unikalūs nr. 1094-0288-2035; 1094-0288-2013****Vilniaus senamiestis unik.obj. kodas 16073****Vilniaus senojo miesto vieta su priemiesčiais****unik.obj. kodas 25504****KATEGORIJA:****Ypatingas****ETAPAS:****PP****PROJEKTO NR.:****REN-RE-P4-2018-PP**

PAREIGOS	ATESTATO NR.		PAVARDĖ	PARAŠAS
	AM	KPD		
DIREKTORIUS			A.SONGAILA	
PV	A1138	1658 GALIOJA IKI 2020-11-05	A.SONGAILA	
A			E.GRITKIENĖ	

Aiškinamasis raštas

Bendrieji duomenys

Pastatai Plačioji g. 4 Vilniuje, yra Vilniaus senamiesčio (unik. obj. kodas 16073) ir Vilniaus senojo miesto vieta su priemiesčiais (unik. obj. kodas 25504) teritorijoje. Žemės sklypo unik. Nr. 4400-1549-6263; kadastrinis Nr. 0101/057:193.

Pagal senamiesčio apsaugos reglamentą galimi šie darbai:

Korpusas prie gatvės:

restauravimas – pastatų fasadai, vertingi elementai;
restauravimas, atkūrimas – galimi visų rūšių tyrimai, priešavariniai, konservavimo, restauravimo, atkūrimo, pritaikymo darbai; paprastasis remontas; kapitalinis remontas ir rekonstrukcija, galimi nevertingose dalyse ir elementuose;
Ribotas naudojimas- galima paskirti: gyvenamoji, visuomeninė, komercinė ir smulkaus verslo.

Pagalbiniai pastatai sklypo gilumoje:

galimi remonto, rekonstravimo, griovimo darbai, reglamentuota naujų statinių statyba. Vertingi elementai tvarkomi pagal restauravimo technologijas.

Teritorijos elementai

atkūrimo, remonto darbai, rekonstrukcija.

Želdynai

rekonstrukcija-atkūrimas.

Bendrieji reikalavimai rekonstruojamiems ir naujai statomiems pastatams 88A kvartale:

1. Dominuojantis užstatymo morfologinis tipas – perimetrinis - posesijinis (PP)
2. Pastatai dengiami šlaitiniais stogais. Maksimalus pastatų aukštingumas-trys aukštai su mansarda.
3. Naujai statomų ir rekonstruojamų pastatų karnyzo ir stogo kraigo lygis neturi viršyti aplinkinių pastatų karnyzo ir stogo kraigo lygio.
4. Prieš pradedant pastatų rekonstravimo darbus būtina atlikti esamos būklės fiksavimo ir natūros tyrimo darbus. Jei numatomi griovimo darbai, būtinos NKVA ekspertų išvados dėl statinio kultūrinės vertės.
5. Prieš pradedant žemės judinimo darbus būtina atlikti žvalgybinius archeologinius tyrimus.
6. Tyrimų metu aptiktos vertingų istorinių statinių dalys ir elementai tvarkomi pagal restauravimo technologijas.

Pagal 1989m. (R.Jarmalavičienė F2 101-107) Vilniaus senamiesčio kvartalų išankstinius žvalgomočius tyrimus (II tomas) sklypas užstatytas- pagrindiniu mūriniu 2 aukštų korpusu, statytu XIXa. pirmoje pusėje, korpusas gyvenamas; kiemo ūkiniu korpusu statytu XIXa. antroje pusėje; kiemo gyvenamuoju vieno aukšto su mansarda korpusu statytu XIXa. antroje pusėje. Prie Plačiosios gatvės stovėjęs dar vienas korpusas nugriautas 1985m.

Iki 2013.05.08d. įvykusios statinių griūties, pastatai buvo nenaudojami, konstrukcijos tinkamai neprižiūrėtos (pastatai be stogų). Pagal avarijos tyrimo aktą 2013.05.08 Nr. A27-80(2.9.2.8-AP2) konstrukcijų būklė neatitiko esminių statinio reikalavimų. Tais pačiais metais buvo parengtas avarijos padarinių ir kitų statinių

pavojingų konstrukcijų avarinės būklės likvidavimo projektas. Pagal šį projektą buvo išmontuotos likusios kiemo statinių konstrukcijos, nugriauta dalis avarinės būklės pagrindinio pastato sienos.

Pagal 2018m. balandžio mėn. 17d. Vilniaus miesto nekilnojamojo kultūros paveldo vertinimo tarybos posėdžio protokolą (Nr.9-61/18(2.1.57-MP4) neišlikusiam pastatui Plačioji g.4, Vilniuje, teisinės apsaugos nesuteikti ir į Kultūros vertybių registrą jo neįrašyti.

Pastatų architektūriniai sprendiniai

Išduotas statybos leidimas Nr. LNS-01-160315-00276, 2016m. kovo 15d. Pasikeitus užsakovui, keičiami projektiniai sprendiniai.

Pagal suformuotą sklypą, projektuojamas perimetris užstatymas.

Užstatymo intensyvumas – 2%

Užstatymo tankumas – 83%

Aukštų skaičius – 3 aukštai su mansarda

Antžeminis pastato plotas - 1833 m²

Rekonstruojant pastatą projektuojamas trijų aukštų su mansarda daugiabutis namas. A korpusas – 2 aukštai su mansarda, B korpusas – trys aukštai, C korpusas – 3 aukštai su mansarda. Projektuojami 22 butai, 6 poilsio patalpos. Pirmajame aukšte projektuojamos 2 prekybinės paskirties patalpos su patekimu iš Plačiosios g. Po pastatu projektuojamas rūsys su techninėmis patalpomis ir požemine parkavimo aikšte (22 parkavimo vietos).

Rekonstruojant Plačiosios g. pastatą išlaikomas dvišlaitis molio čerpėmis dengtas stogas. Gatvės fasadai projektuojami atkuriant karnizo tipą. Visi šio korpuso fasadai tinkuojami.

Kruopų gatvės ir kiemo korpusuose išlaikomi vienšlaičiai stogai, dengiami natūralios spalvos falcine skarda. Fasadai dengiami gelsvų apdailinių plytų mūru.

PV A.Songaila

PATIKRINTA
Kultūros paveldo departamento prie
Kultūros ministerijos Vilniaus skyriaus
vedėjas

Vitas Karčiauskas

2018 m. mėn. Nr.



PASTATOS SAUGINIU
POŽIŪRIU PATIKRINTA

Rus. 18-110 PP

Vilniaus miesto savivaldybės administracijos
Miesto planavimo departamento
Kultūros paveldo apsaugos skyriaus vedėjas

Donatas Donoras
2018 m. 01-26



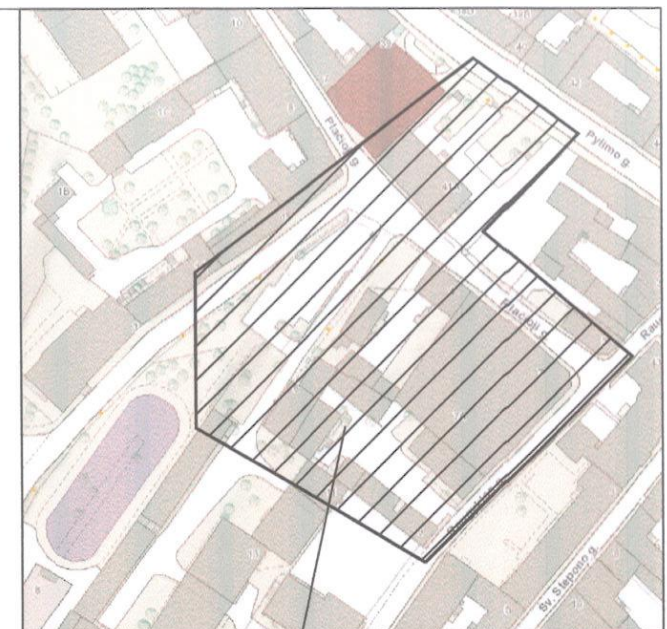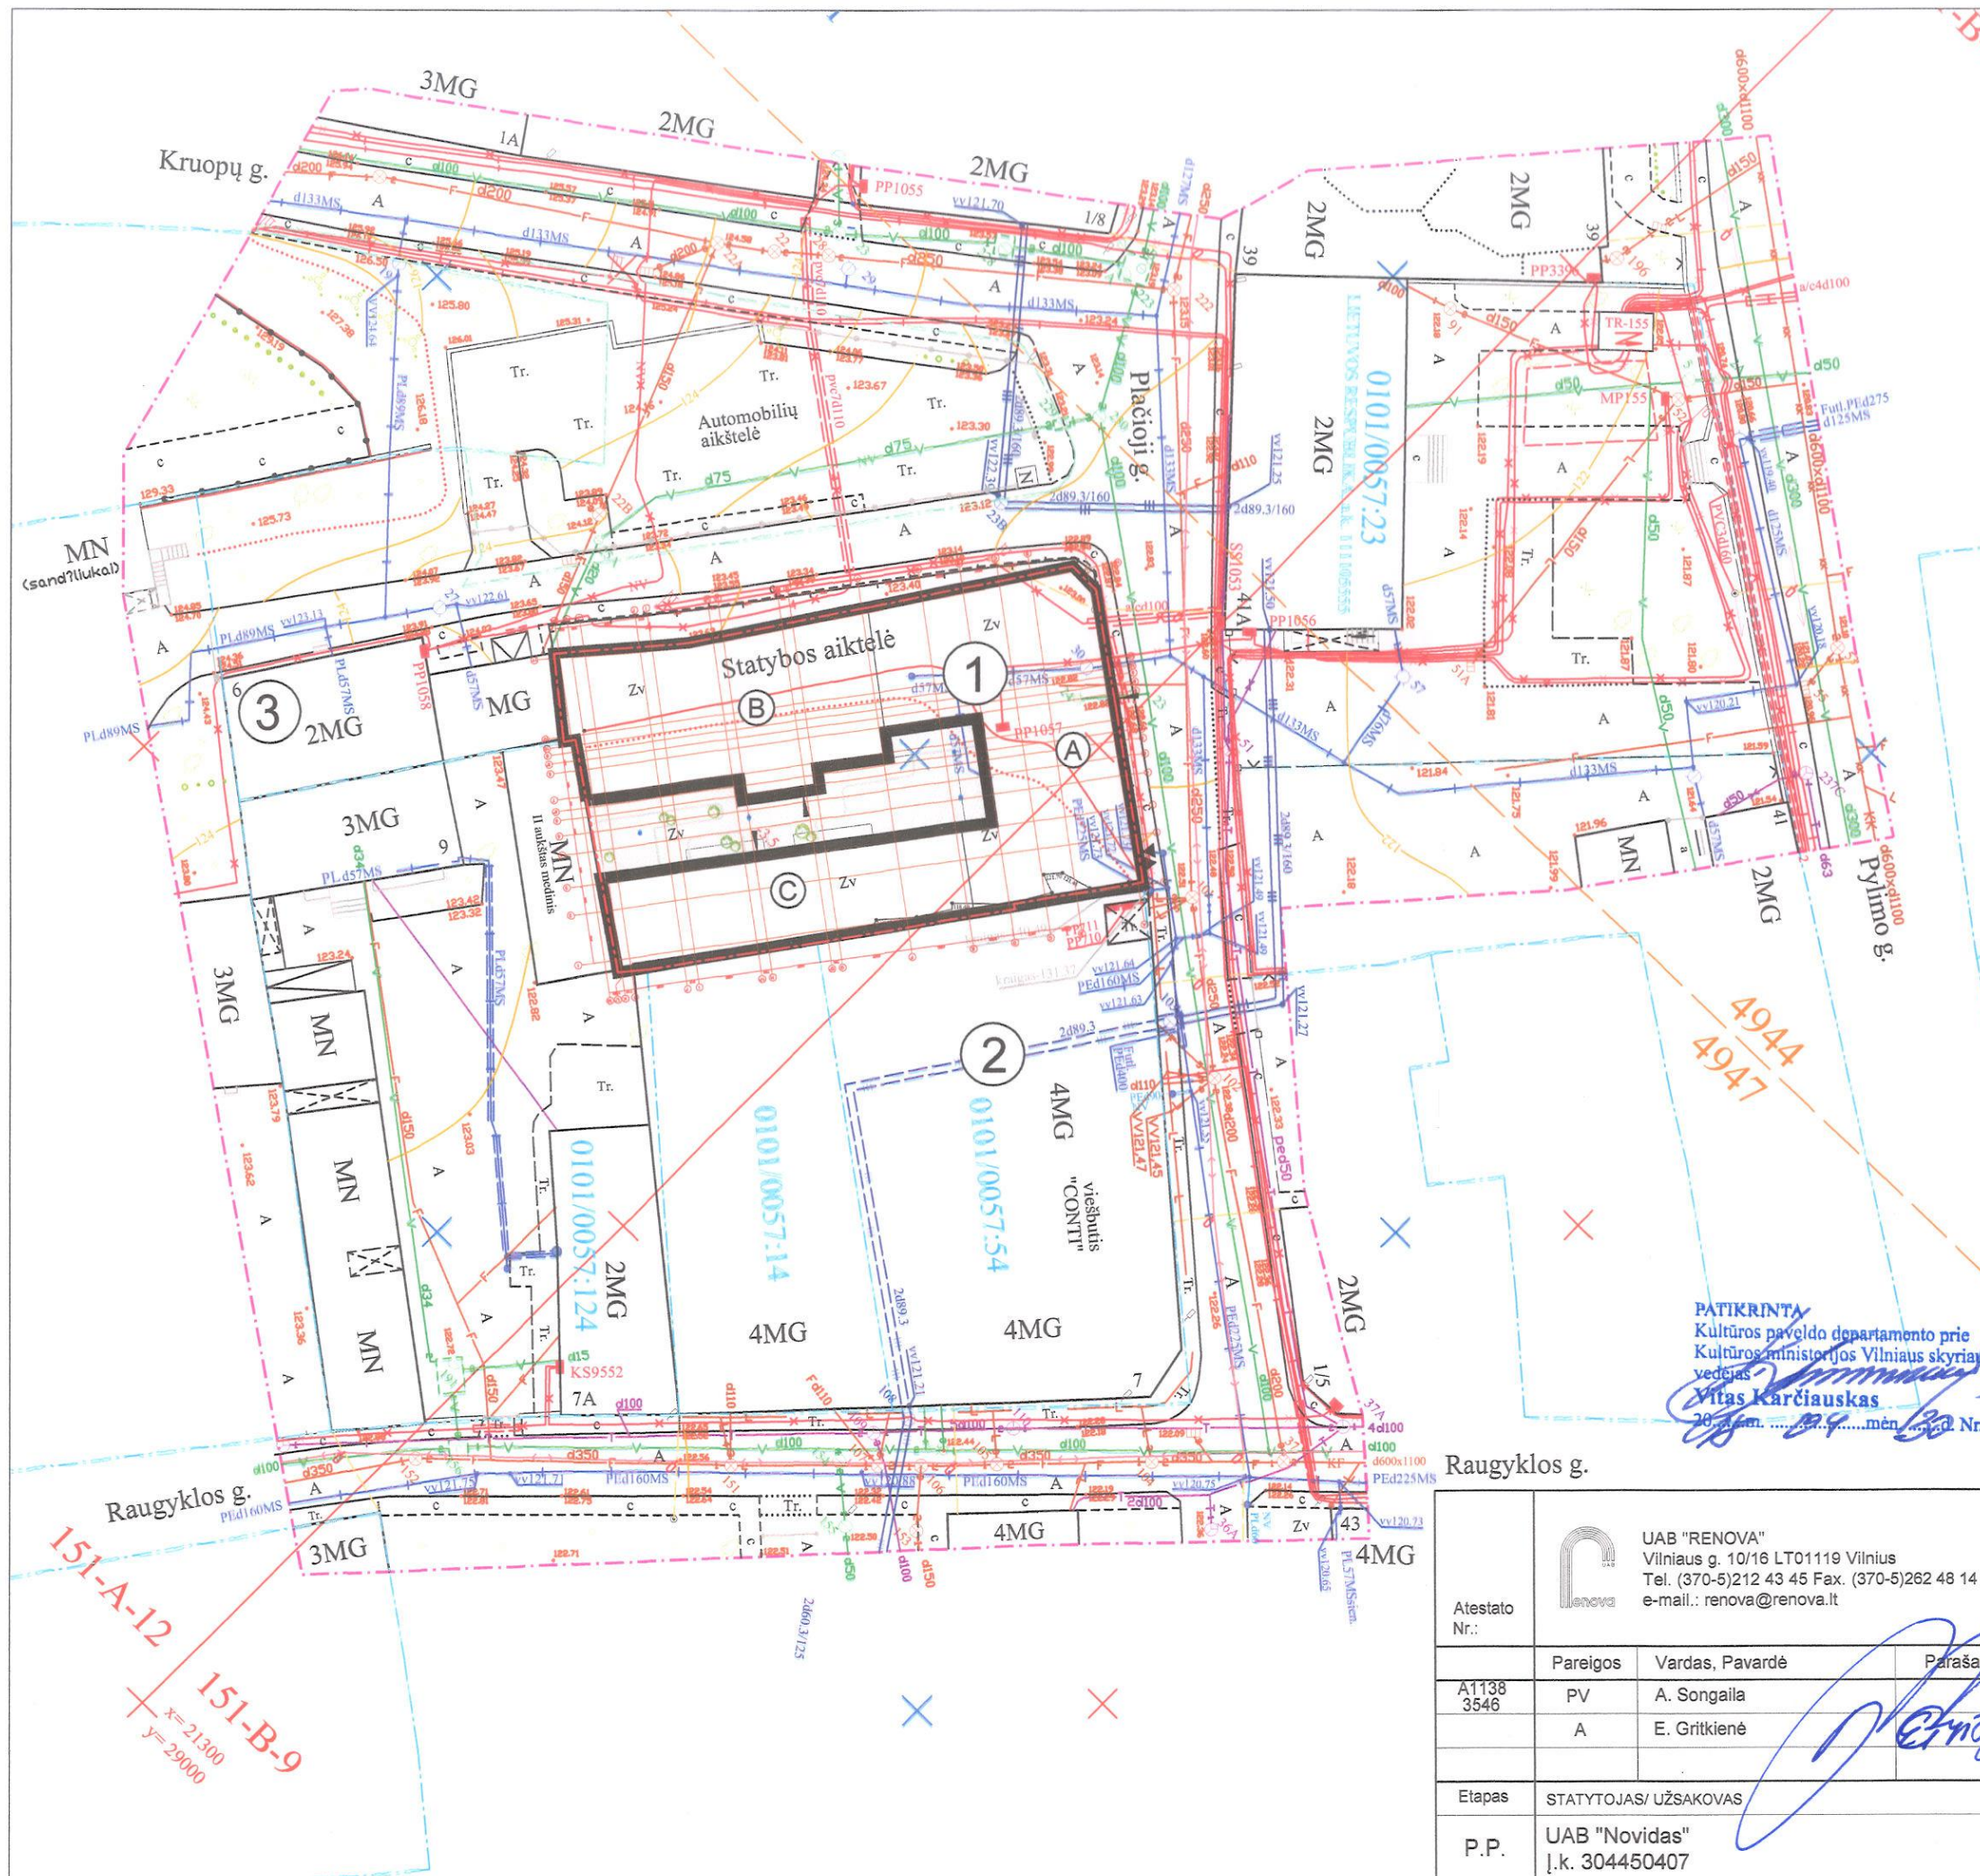

Objekto vieta

EKSPLIKACIJA:

- 1 Rekonstruojamas daugiabutis gyvenamasis namas Placioji g. 4
 - 2 Viešbutis "Conti" Raugyklos g. 7/2
 - 3 Esamas pastatas Placioji g. 6
- Sklypo riba
Kaimyninių sklypų ribos
- Rekonstruojamas daugiabutis gyvenamasis namas
- A B C Rekonstruojamo daugiabučio gyvenamojo namo korpusai
- Įvažiavimas/išvažiavimas į/iš sklypą/o (požeminę automobilių stovėjimo aikštelę)
- Įėjimas į pastatą

PP	
PRIVALOMIEJI REIKALAVIMAI	
Žemės sklypo naudojimo būdas (pobūdis)	Kita (Daugiabučio gyvenamųjų pastatų ir bendrabučių teritorijos)
Statinių aukštų skaičius	3 aukštai +mansarda
Užstatymo tankis	0,83
Užstatymo intensyvumas	2
KITI REIKALAVIMAI	
Vid. sklypo alt.	Abs. alt. 123.10 m
Vid. aukštis iki kanizo	Abs. alt. 131.98 m
Vid. aukštis iki kraigo	Abs. alt. 136.63 m

PAVELDOSAUGINIŲ POŽIŪRIU PATIKRINTA
18.11.18-110PP
Vilniaus miesto savivaldybės administracijos
Miesto plėtros departamento
Kultūros paveldo apsaugos skyriaus vedėjas
Darius Daunoras
2018.04.26


PATIKRINTA
Kultūros paveldo departamento prie
Kultūros ministerijos Vilniaus skyriaus
vedėjas
Vitas Karčiauskas
2018.04.26

Raugyklos g.


Atestato Nr.:		UAB "RENOVA" Vilniaus g. 10/16 LT01119 Vilnius Tel. (370-5)212 43 45 Fax. (370-5)262 48 14 e-mail.: renova@renova.lt		Objekto pavadinimas ir adresas: DAUGIABUČIO GYVENAMO NAMO PLAČIOJI G. 4 VILNIUJE, REKONSTRAVIMO PROJEKTAS Vilniaus senamiestis unik. obj. kodas 16073 Senjo miesto vieta su priemiesčiais unik. obj. kodas 25504	
A1138 3546	Pareigos	Vardas, Pavardė	Parašas	Brėžinio pavadinimas:	Laida
	PV	A. Songaila		SITUACIJOS SCHEMA	Lapas
	A	E. Gritkienė		M 1:500	
Etapas	STATYTOJAS/ UŽSAKOVAS			Brėžinio nr.	Lapų
P.P.	UAB "Novidas" Į.k. 304450407			REN-RE-P4-2018-PP	



PAVILNOS VINGINIŲ
 POKYRIŲ PATIKRINTA
 Pag. Nr. 18-110PP
 Vilniaus miesto savivaldybės administracijos
 Miesto plėtros departamento
 Kultūros paveldo apsaugos skyriaus vedėjas
 D. Daunoras
 Darinys Daunoras
 2018-04-26

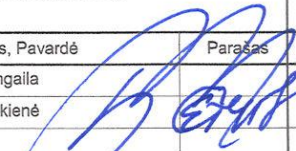Atestato Nr.:	 UAB "RENOVA" Vilniaus g. 10/16 LT01119 Vilnius Tel. (370-5)212 43 45 Fax. (370-5)262 48 14 e-mail.: renova@renova.lt			Objekto pavadinimas ir adresas: DAUGIABUČIO GYVENAMO NAMO PLAČIOJI G. 4 VILNIUJE, REKONSTRAVIMO PROJEKTAS Vilniaus senamiestis unik. obj. kodas 16073 Senojo miesto vieta su priemiesčiais unik. obj. kodas 25504	
	Pareigos	Vardas, Pavardė	Parasas	Brėžinio pavadinimas:	Laidos Nr.
A1138 3546	PV	A. Songaila		RŪSIO PLANAS	Laidos Nr.
	A	E. Gritkienė		M 1:150	Lapų Nr.
Etapas	STATYTOJASI/ UŽSAKOYAS			Brėžinio nr.	Lapų Nr.
P.P.	UAB "Novidas" J.k. 304450407			REN-RE-P4-2018-PP	

PAVELDOSAUGINTU
BOŽIŲŲ PATIKRINTA
Lsg. Nr. 18-110PP
Vilniaus miesto savivaldybės administracijos
Miesto planavimo departamento
Kultūros paveldo apsaugos skyriaus vedėjas
Darius Daunoras
2018.04.24

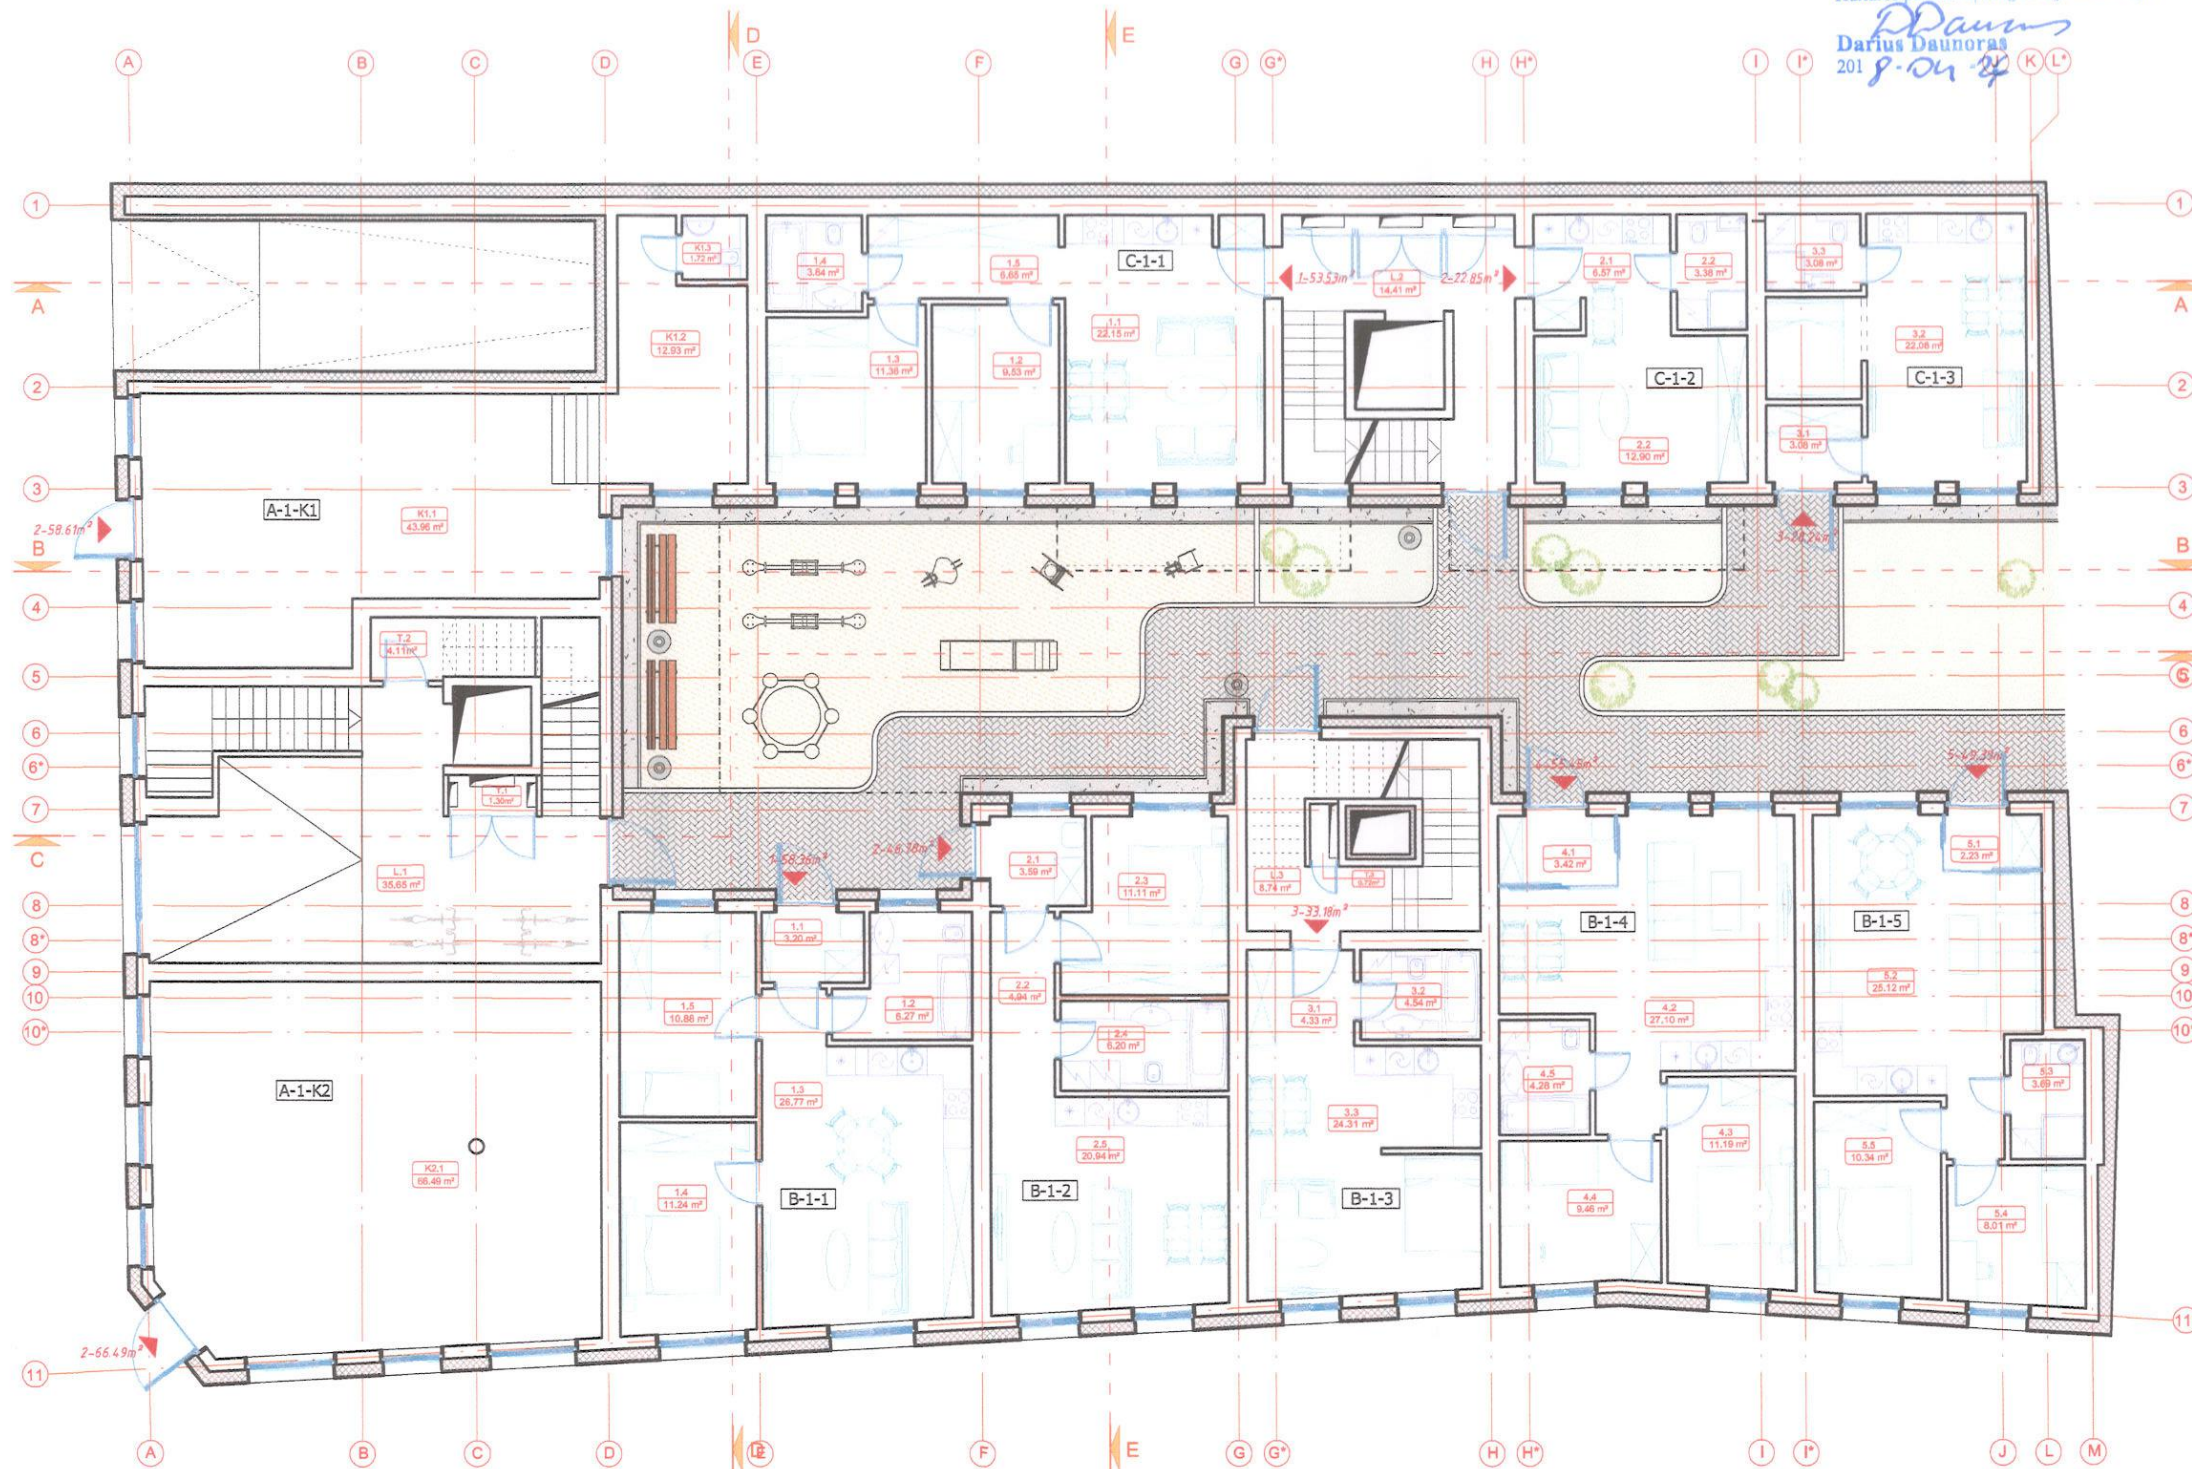

PATALPŲ EKSPLIKACIJA		
Patalpos pavadinimas	Patalpos Nr.	Plotas
Laiptinė	L.1	35,65
Laiptinė	L.2	14,41
Laiptinė	L.3	8,7
Techinė patalpa	T.1	130
Techinė patalpa	T.2	4,11
Techinė patalpa	T.3	0,72

Komerčinė patalpa A-1-K1		
Komerčinė patalpa	K1.1	43,96
Komerčinė patalpa	K1.2	12,93
Komerčinė patalpa	K1.3	1,72
Bendras plotas:		58,61

Komerčinė patalpa A-1-K2		
Komerčinė patalpa	K2.1	66,49
Bendras plotas:		66,49

Butas B-1-1		
Holas	1.1	3,2
Vonios kambarys	1.2	6,27
Svetainė / Virtuvė	1.3	26,77
Miegamasis	1.4	11,24
Miegamasis	1.5	10,88
Bendras plotas:		58,36

Butas B-1-2		
Holas	2.1	3,59
Koridorius	2.2	4,94
Miegamasis	2.3	11,11
Vonios kambarys	2.4	6,2
Svetainė / Virtuvė	2.5	20,94
Bendras plotas:		46,78

Butas B-1-3		
Holas	3.1	4,33
Vonios kambarys	3.2	4,54
Svetainė / Virtuvė	3.3	24,31
Bendras plotas:		33,18

Butas B-1-4		
Holas	4.1	3,42
Svetainė / Virtuvė	4.2	27,1
Miegamasis	4.3	11,19
Miegamasis	4.4	9,46
Vonios kambarys	4.5	4,28
Bendras plotas:		55,45

Butas B-1-5		
Holas	5.1	2,23
Svetainė / Virtuvė	5.2	25,12
Vonios kambarys	5.3	3,69
Miegamasis	5.4	8,01
Miegamasis	5.5	10,34
Bendras plotas:		49,39

Poilsio patalpa C-1-1		
Svetainė / Virtuvė	1.1	22,15
Miegamasis	1.2	9,53
Miegamasis	1.3	11,36
Vonios kambarys	1.4	3,84
Koridorius	1.5	6,65
Bendras plotas:		53,53

Poilsio patalpa C-1-2		
Virtuvė	2.1	6,57
Vonios kambarys	2.2	3,38
Svetainė	2.3	12,9
Bendras plotas:		22,85

Poilsio patalpa C-1-3		
Holas	3.1	3,08
Svetainė / Virtuvė	3.2	22,08
Vonios kambarys	3.3	3,08
Bendras plotas:		28,24

BENDRAS AUKŠTO PLOTAS:		666,47
------------------------	--	--------


Pastabos
1. Butų išorės, vidaus sienų ir pertvarų mūriui naudojamos keraminės
plytos, jeigu nenurodyta kitaip.
5. Jei nenurodyta kitaip, durų angos aukštis 2.10 m nuo grindų paviršiaus.

Atestato Nr.:			Objekto pavadinimas ir adresas: DAUGIABUČIO GYVENAMO NAMO PLAČIOJI G. 4 VILNIUJE, REKONSTRAVIMO PROJEKTAS Vilniaus senamiestis unik. obj. kodas 16073 Senojo miesto vieta su priemiesčiais unik. obj. kodas 25504	
A1138 3546	Pareigos	Vardas, Pavardė	Parašas	Brėžinio pavadinimas:
	PV	A. Songaila		PIRMO AUKŠTO PLANAS
	A	E. Gritkienė		
Etapas	STATYTOJAS/ UŽSAKOVAS		Brėžinio nr.	
P.P.	UAB "Novidas" Į.k. 304450407		REN-RE-P4-2018-PP	

PAVELDOS AUGINTU
POŽIŪRIU PATIKRINTA

Proj. Nr. 18-110 PP
Vilniaus miesto savivaldybės administracijos
Miesto plėtros departamento
Kultūros paveldo apsaugos skyriaus vedėjas

Darius Daunoras
2018.05.24

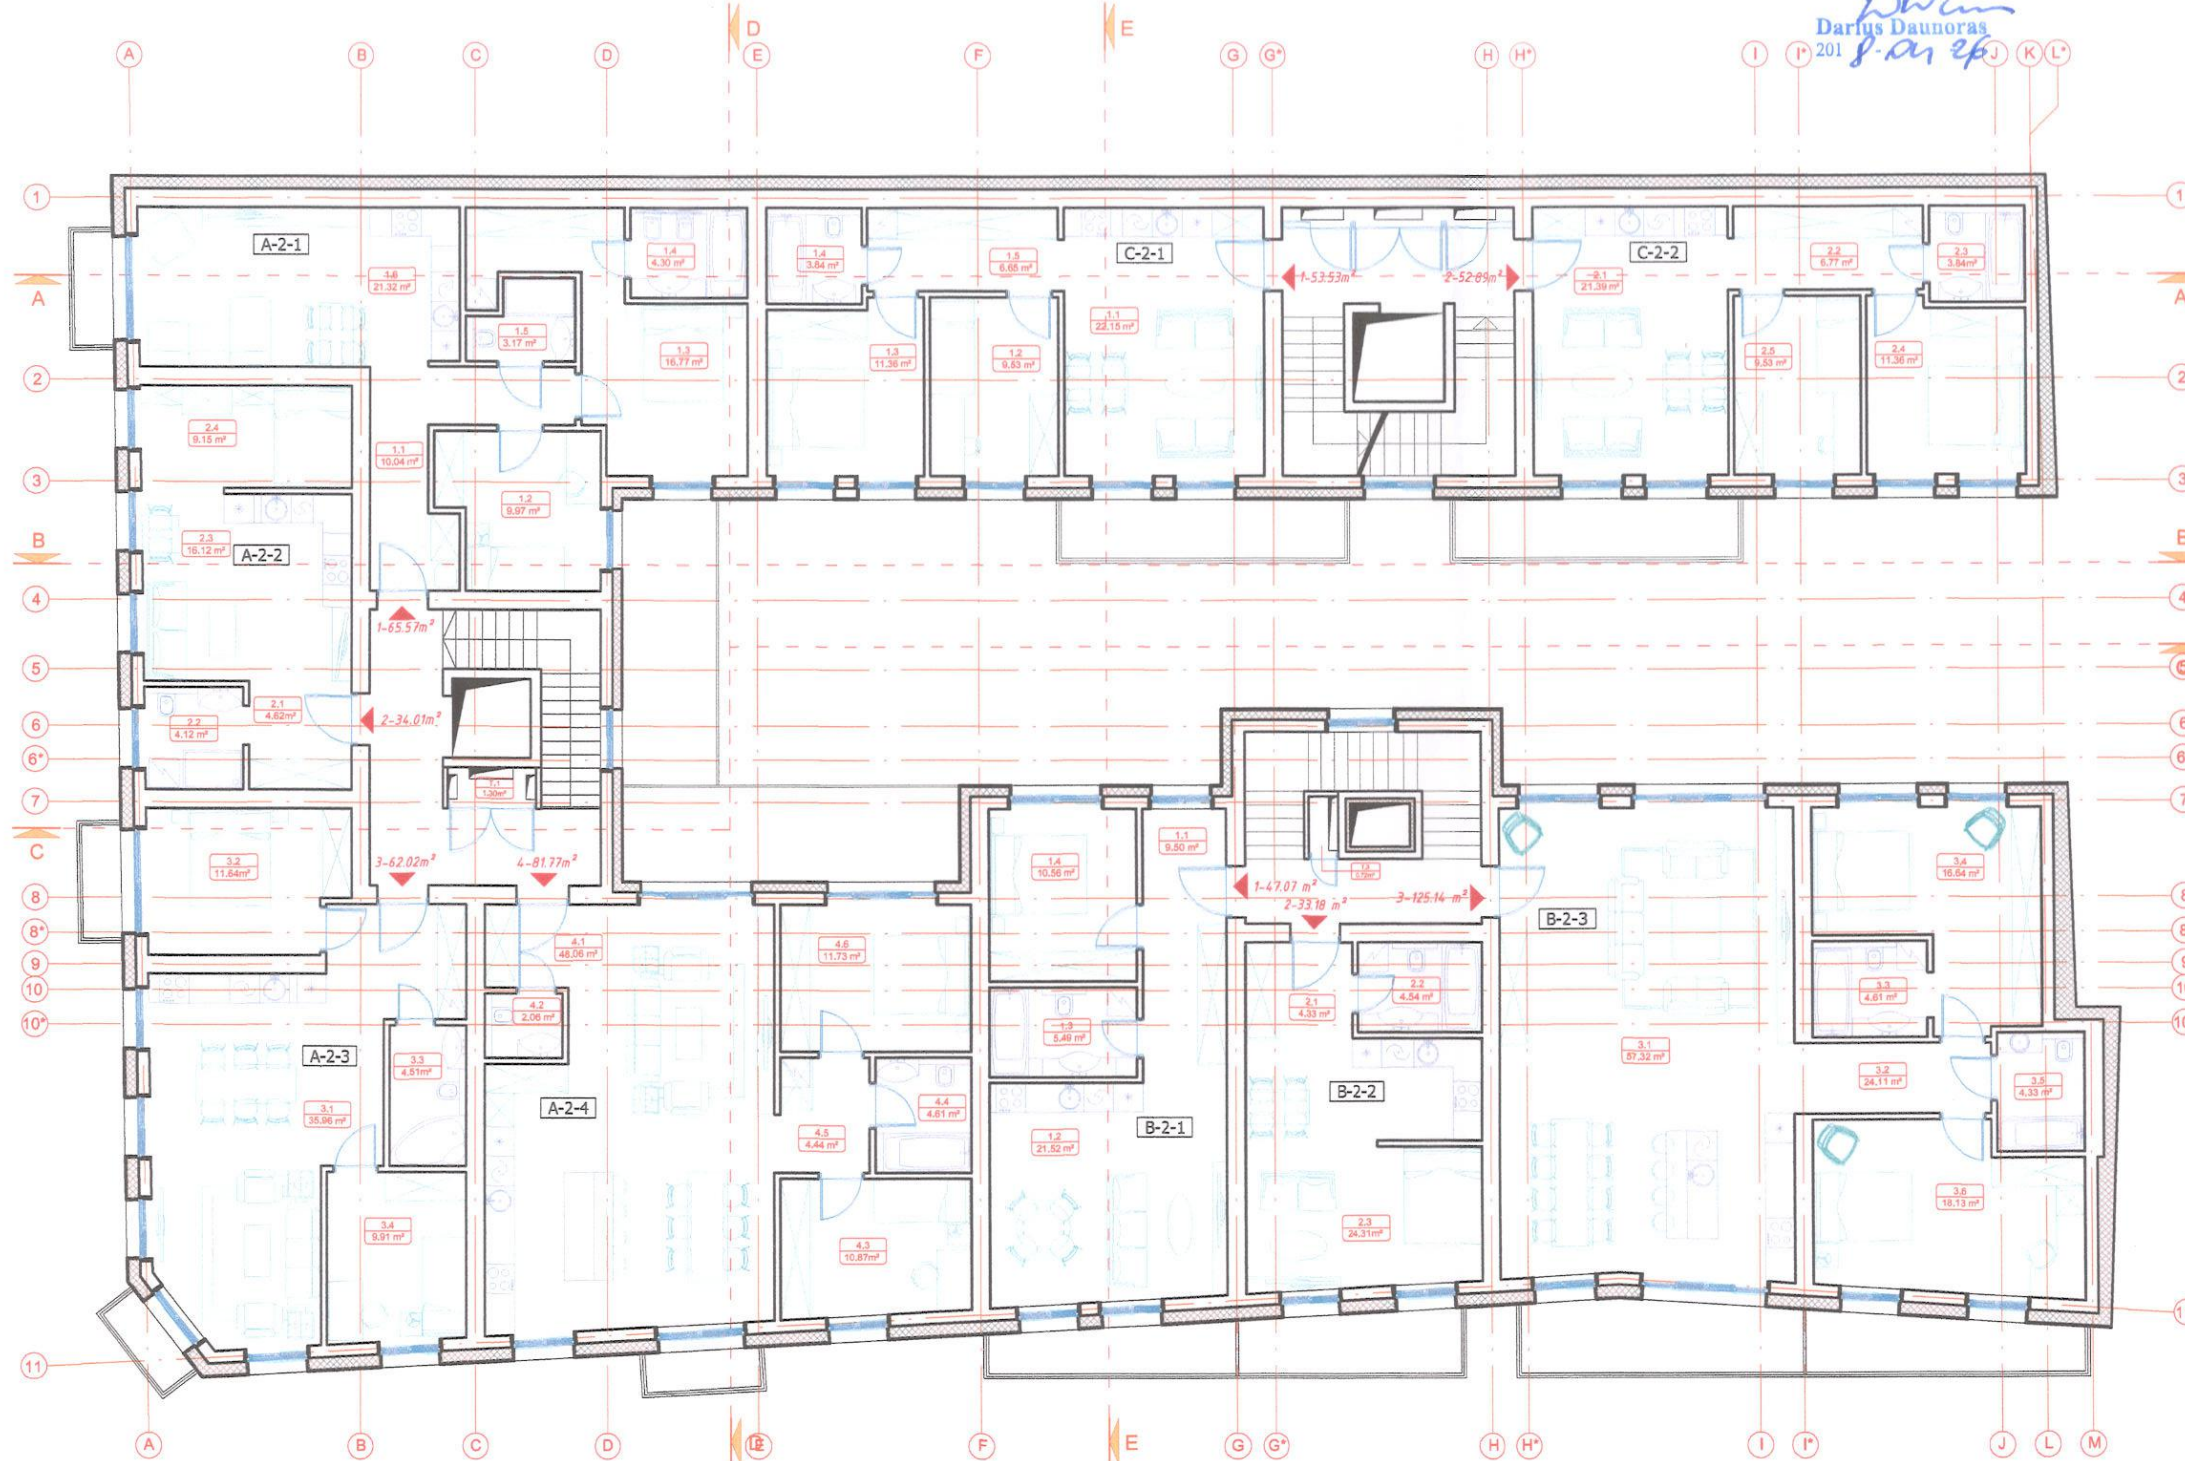


PATALPŲ EKSPLIKACIJA		
Patalpos pavadinimas	Patalpos Nr.	Plotas
Techninė patalpa	T.1	1,3
Techninė patalpa	T.2	0,72
Butas A-2-1		
Holas	1.1	10,04
Miegamasis	1.2	9,97
Koridorius	1.3	16,77
Vonios kambarys	1.4	4,3
Vonios kambarys	1.5	3,17
Svetainė / Virtuvė	1.6	21,32
Bendras plotas:		65,57
Poilsio patalpa A-2-2		
Patalpa	2.1	4,62
Patalpa	2.2	4,12
Vonios kambarys	2.3	16,12
Patalpa	2.4	9,15
Bendras plotas:		34,01
Butas A-2-3		
Svetainė / Virtuvė	3.1	35,96
Miegamasis	3.2	11,64
Vonios kambarys	3.3	4,51
Miegamasis	3.4	9,91
Bendras plotas:		62,02
Butas A-2-4		
Svetainė / Virtuvė	4.1	48,06
Tualetas	4.2	2,06
Miegamasis	4.3	10,87
Vonios kambarys	4.4	4,61
Koridorius	4.5	4,44
Miegamasis	4.6	11,73
Bendras plotas:		81,77
Butas B-2-1		
Holas	1.1	9,5
Svetainė / Virtuvė	1.2	21,57
Vonios kambarys	1.3	5,49
Miegamasis	1.4	10,56
Bendras plotas:		47,12
Butas B-2-2		
Holas	2.1	4,33
Vonios kambarys	2.2	4,54
Svetainė / Virtuvė	2.3	24,31
Bendras plotas:		33,18
Butas B-2-3		
Svetainė / Virtuvė	3.1	57,32
Koridorius	3.2	24,11
Vonios kambarys	3.3	4,61
Miegamasis	3.4	16,64
Vonios kambarys	3.5	4,33
Miegamasis	3.6	18,13
Bendras plotas:		125,14
Poilsio patalpa C-2-1		
Svetainė / Virtuvė	1.1	22,15
Miegamasis	1.2	9,53
Miegamasis	1.3	11,36
Vonios kambarys	1.4	3,84
Koridorius	1.5	6,65
Bendras plotas:		53,53
Poilsio patalpa C-2-2		
Svetainė / Virtuvė	2.1	21,39
Koridorius	2.2	6,77
Vonios kambarys	2.3	3,84
Miegamasis	2.4	11,36
Miegamasis	2.5	9,53
Bendras plotas:		52,89
BENDRAS AUKŠTO PLOTAS:		557,25

Pastabos
1. Butų išorės, vidaus sienų ir pertvarų mūriui naudojamos keraminės plytos, jeigu nenurodyta kitaip.
5. Jei nenurodyta kitaip, durų angos aukštis 2.10 m nuo grindų paviršiaus.

Atestato Nr.:	UAB "RENOVA" Vilniaus g. 10/16 LT01119 Vilnius Tel. (370-5)212 43 45 Fax. (370-5)262 48 14 e-mail.: renova@renova.lt		Objekto pavadinimas ir adresas: DAUGIABUČIO GYVENAMO NAMO PLAČIOJI G. 4 VILNIUJE, REKONSTRAVIMO PROJEKTAS Vilniaus senamiestis unik. obj. kodas 16073 Senjojo miesto vieta su priemiesčiais unik. obj. kodas 25504	
	Pareigos	Vardas, Pavardė	Parasas	Brėžinio pavadinimas:
A1138 3546	PV	A. Songaila		ANTRO AUKŠTO PLANAS
	A	E. Gritkienė		Lapų
Etapas	STATYTOJAS/ UŽSAKOVAS		Brėžinio nr.	
P.P.	UAB "Novidas" J.k. 304450407		REN-RE-P4-2018-PP	

PAVELDOSAUGINIŲ
POŽIŪRIJŲ PATIKRINTA
P-3-Nr. 18-110 PP
Vilniaus miesto savivaldybės administracijos
Miesto plėtros departamento
Kultūros paveldo apsaugos skyriaus vedėjas
Darius Daunoras
2018 04 26

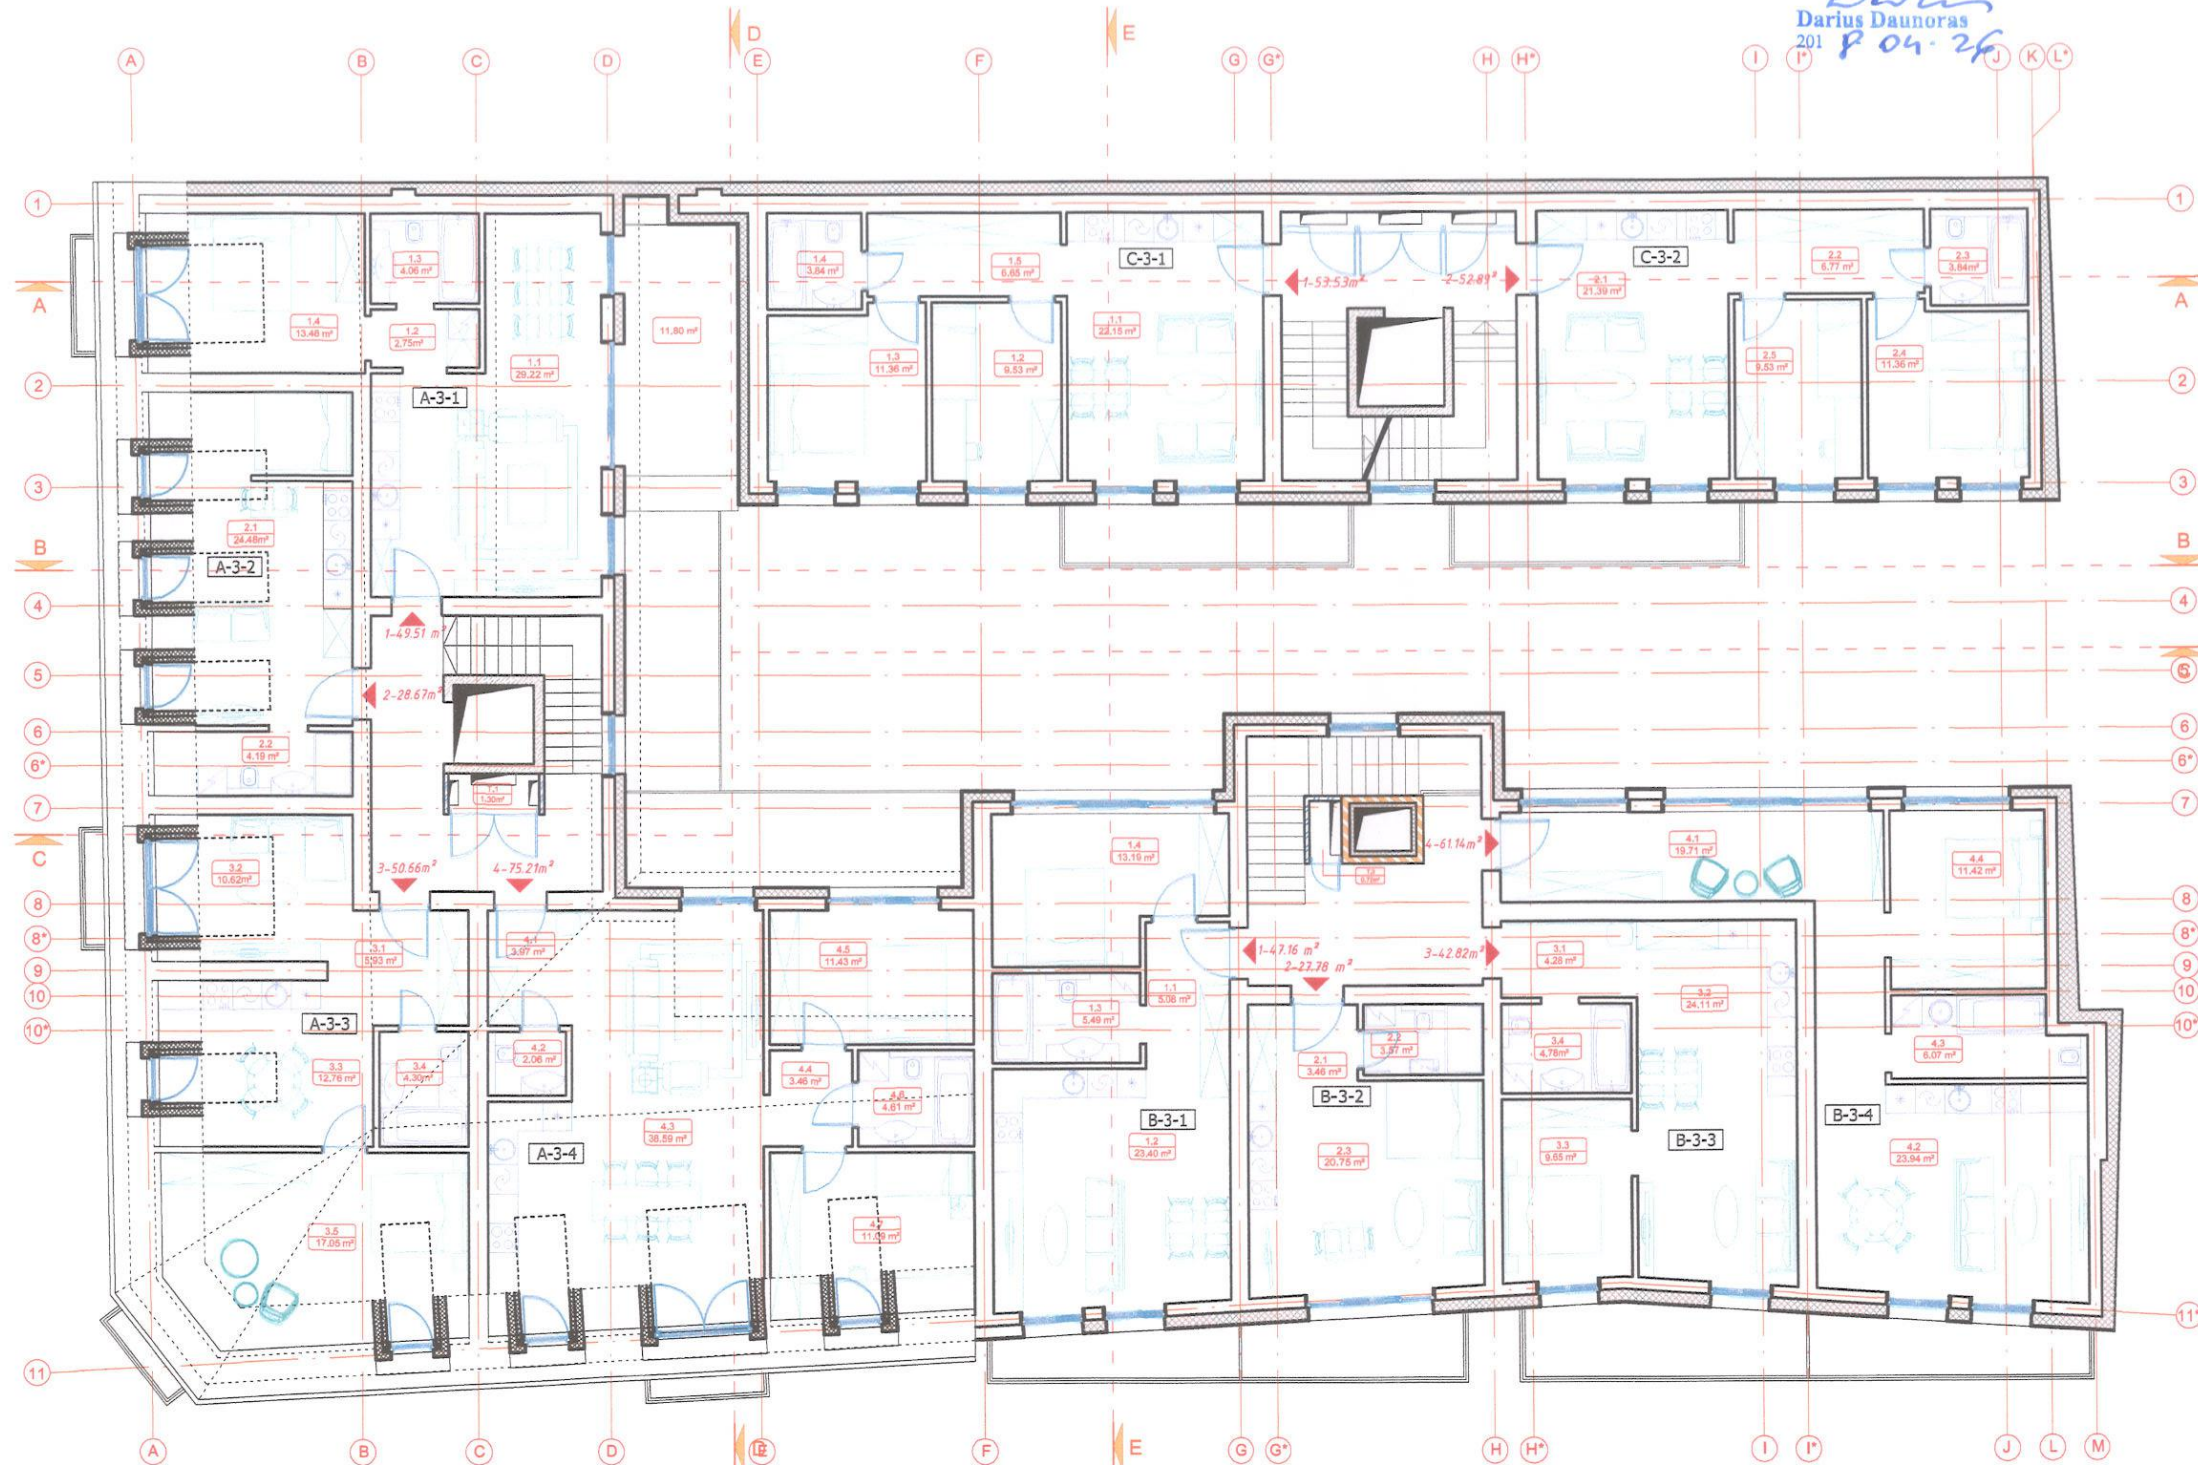

PATALPŲ EKSPLIKACIJA		
Patalpos pavadinimas	Patalpos Nr.	Plotas
Tekhninė patalpa	T.1	1,3
Tekhninė patalpa	T.2	0,72

Butas A-3-1		
Svetainė / Virtuvė	1.1	29,22
Koridorius	1.2	2,75
Vonios kambarys	1.3	4,06
Miegamasis	1.4	13,48
Bendras plotas:		49,51

Polisio patalpa A-3-2		
Patalpa	2.1	24,48
Vonios kambarys	2.2	4,19
Bendras plotas:		28,67

Holas	3.1	5,93
Svetainė	3.2	10,62
Virtuvė	3.3	12,76
Vonios kambarys	3.4	4,3
Miegamasis	3.5	17,05
Bendras plotas:		50,66

Butas A-3-4		
Holas	4.1	3,97
Vonios kambarys	4.2	2,06
Svetainė / Virtuvė	4.3	38,59
Koridorius	4.4	3,46
Miegamasis	4.5	11,43
Vonios kambarys	4.6	4,61
Miegamasis	4.7	11,09
Bendras plotas:		75,21

Butas B-3-1		
Holas	1.1	5,08
Svetainė / Virtuvė	1.2	23,4
Vonios kambarys	1.3	5,49
Miegamasis	1.4	13,19
Bendras plotas:		47,16

Butas B-3-2		
Holas	2.1	3,46
Vonios kambarys	2.2	3,57
Svetainė / Virtuvė	2.3	20,75
Bendras plotas:		27,78

Butas B-3-3		
Holas	3.1	4,28
Svetainė / Virtuvė	3.2	24,11
Miegamasis	3.3	9,65
Vonios kambarys	3.4	4,78
Bendras plotas:		42,82


Butas B-3-4		
Holas	4.1	19,71
Svetainė / Virtuvė	4.2	23,94
Vonios kambarys	4.3	6,07
Miegamasis	4.4	11,42
Bendras plotas:		61,14

Butas C-3-1		
Svetainė / Virtuvė	1.1	22,15
Miegamasis	1.2	9,53
Miegamasis	1.3	11,36
Vonios kambarys	1.4	3,84
Koridorius	1.5	6,65
Bendras plotas:		53,53

Butas C-3-2		
Svetainė / Virtuvė	2.1	21,39
Koridorius	2.2	6,77
Vonios kambarys	2.3	3,84
Miegamasis	2.4	11,36
Miegamasis	2.5	9,53
Bendras plotas:		52,89

BENDRAS AUKŠTO PLOTAS: 520,06

Atestato Nr.:		UAB "RENOVA" Vilniaus g. 10/16 LT01119 Vilnius Tel. (370-5)212 43 45 Fax. (370-5)262 48 14 e-mail.: renova@renova.lt	Objekto pavadinimas ir adresas: DAUGIABUČIO GYVENAMO NAMO PLAČIOJI G. 4 VILNIUJE, REKONSTRAVIMO PROJEKTAS Vilniaus senamiestis unik. obj. kodas 16073 Senjojo miesto vieta su priemiesčiais unik. obj. kodas 25504
A1138 3546	Pareigos PV A	Vardas, Pavardė A. Songaila E. Gritkienė	Brėžinio pavadinimas: TREČIO AUKŠTO PLANAS M 1:150 Brėžinio nr. REN-RE-P4-2018-PP
Etapas	STATYTOJAS/ UŽSAKOVAS		Laida
P.P.	UAB "Novidas" J.k. 304450407		Lapas

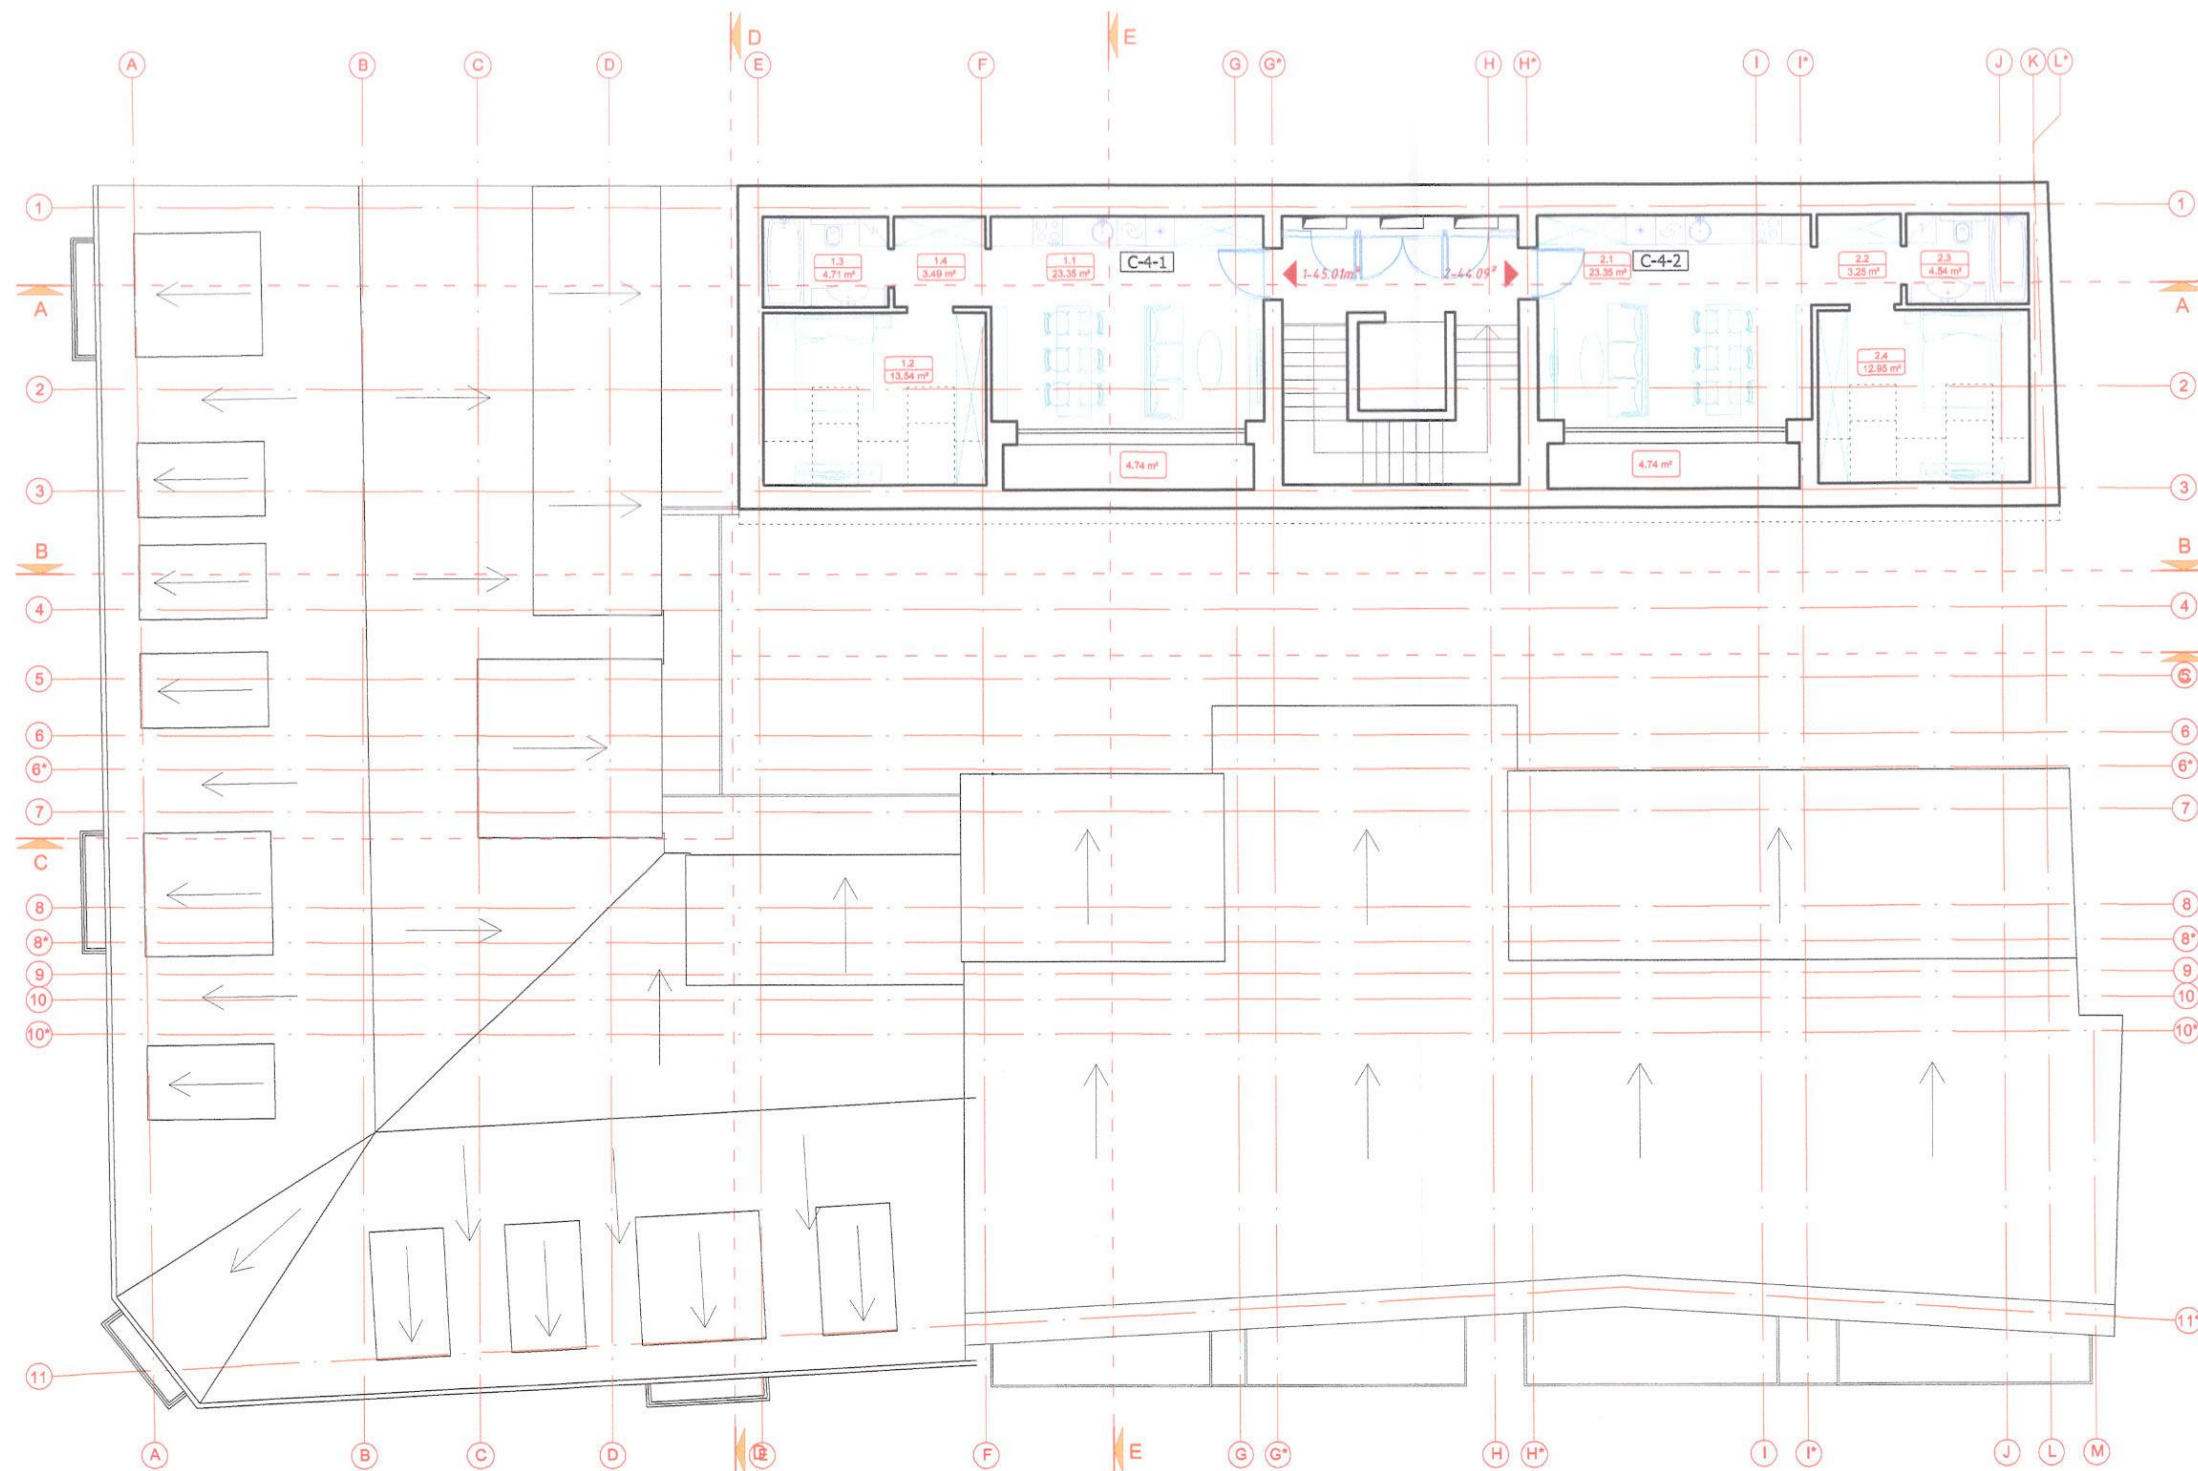

PATALPŲ EKSPLIKACIJA		
Patalpos pavadinimas	Patalpos Nr.	Plotas
Butas C-4-1		
Svetainė / Virtuvė	1.1	23,35
Miegamasis	1.2	13,54
Vonios kambarys	1.3	4,71
Koridorius	1.4	3,49
Bendras plotas:		45,09
Butas C-4-2		
Holas	2.1	23,35
Svetainė / Virtuvė	2.2	12,95
Vonios kambarys	2.3	4,54
Miegamasis	2.4	3,25
Bendras plotas:		44,09
BENDRAS AUKŠTO PLOTAS:		89,18


PAVELDOSAUGINIŲ
POŽIŪRIŲ PATIKRINTA
Ing. Nr. 18-11008
Miesto plėtros departamento
Kultūros paveldo apsaugos skyriaus vedėjas
Darius Daunoras
2018.04.26

Atestato Nr.:	 UAB "RENOVA" Vilniaus g. 10/16 LT01119 Vilnius Tel. (370-5)212 43 45 Fax. (370-5)262 48 14 e-mail.: renova@renova.lt			Objekto pavadinimas ir adresas: DAUGIABUČIO GYVENAMO NAMO PLAČIOJI G. 4 VILNIUJE, REKONSTRAVIMO PROJEKTAS Vilniaus senamiestis unik. obj. kodas 16073 Senojo miesto vėta su priemėsčiais unik. obj. kodas 25504	
	Pareigos	Vardas, Pavardė	Parašas	Brėžinio pavadinimas:	Laida
A1138 3546	PV	A. Songaila		MANSARDINIO AUKŠTO PLANAS	Lapas
	A	E. Gritkienė			
Etapas	STATYTOJAS/ UŽSAKOVAS			Brėžinio nr.	Lapų
P.P.	UAB "Novidas" J.k. 304450407			REN-RE-P4-2018-PP	



PATIKRINTA
Kultūros paveldo departamento prie
Kultūros ministerijos Vilniaus skyriaus
vedėjas
Vitas Karčiauskas
2018 m. ... mėn. ... Nr. ...

11. AVELDOSAUGINTU
POŽIŪRIU PATIKRINTA
2018.12.18-19 PP
Vilniaus miesto savivaldybės administracijos
Miesto plėtros departamento
Kultūros paveldo apsaugos skyriaus vedėjas
Darius Daunoras
2018.04.26

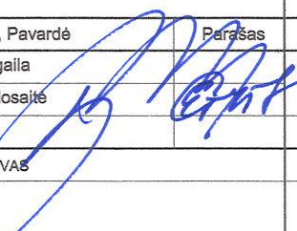Atestato Nr.:	 UAB "RENOVA" Vilniaus g. 10/16 LT01119 Vilnius Tel. (370-5)212 43 45 Fax. (370-5)262 48 14 e-mail.: renova@renova.lt			Objekto pavadinimas ir adresas: DAUGIABUČIO GYVENAMO NAMO PLAČIOJI G. 4 VILNIUJE, REKONSTRAVIMO PROJEKTAS Vilniaus senamiestis unik. obj. kodas 16073 Senjojo miesto vieta su priemiesčiais unik. obj. kodas 25504		
	Pareigos	Vardas, Pavardė	Parašas	Brėžinio pavadinimas:	Laida	
A1138 3546	PV	A. Songaila		PLAČIOSIOS G. FASADAS TARP AŠIŲ 1 - 11	Lapas	
	A	E. Mardosaitė		M 1:150		
Etapas	STATYTOJAS/ UŽSAKOVAS			Brėžinio nr.	Lapų	
P.P.	UAB "Novidas" l.k. 304450407					




PATIKRINTA
Kultūros paveldo departamento prie
Kultūros ministerijos Vilniaus skyriaus
vedėjas
Viras Karčiauskas
2014 m. ... mėn. ... d. Nr. ...

PAVELDOSAUGINIU
POŽIŪRIU PATIKRINTA

Drs. N. P. 110 PP
Vilniaus miesto savivaldybės administracijos
Miesto paveldo departamento
Kultūros paveldo apsaugos skyriaus vedėjas
Darius Daunoras
2014 m. ... mėn. ... d. Nr. ...

Atestato Nr.:	 UAB "RENOVA" Vilniaus g. 10/16 LT01119 Vilnius Tel. (370-5)212 43 45 Fax. (370-5)262 48 14 e-mail: renova@renova.lt			Objekto pavadinimas ir adresas: DAUGIABUČIO GYVENAMO NAMO PLAČIOJI G. 4 VILNIUJE, REKONSTRAVIMO PROJEKTAS Vilniaus senamiestis unik. obj. kodas 16073 Senojo miesto vieta su priemiesčiais unik. obj. kodas 25504	
A1138 3546	Pareigos	Vardas, Pavardė	Parašas	Brėžinio pavadinimas:	Laida
	PV	A. Songaila		KRUOPŲ G. FASADAS TARP AŠIŲ A - K	Lapų
	A	E. Gritkienė		M 1:150	
Etapas	STATYTOJAS/ UŽSAKOVAS			Brėžinio nr.	Lapų
P.P.	UAB "Novidas" Į.k. 304450407			REN-RE-P4-2018-PP	

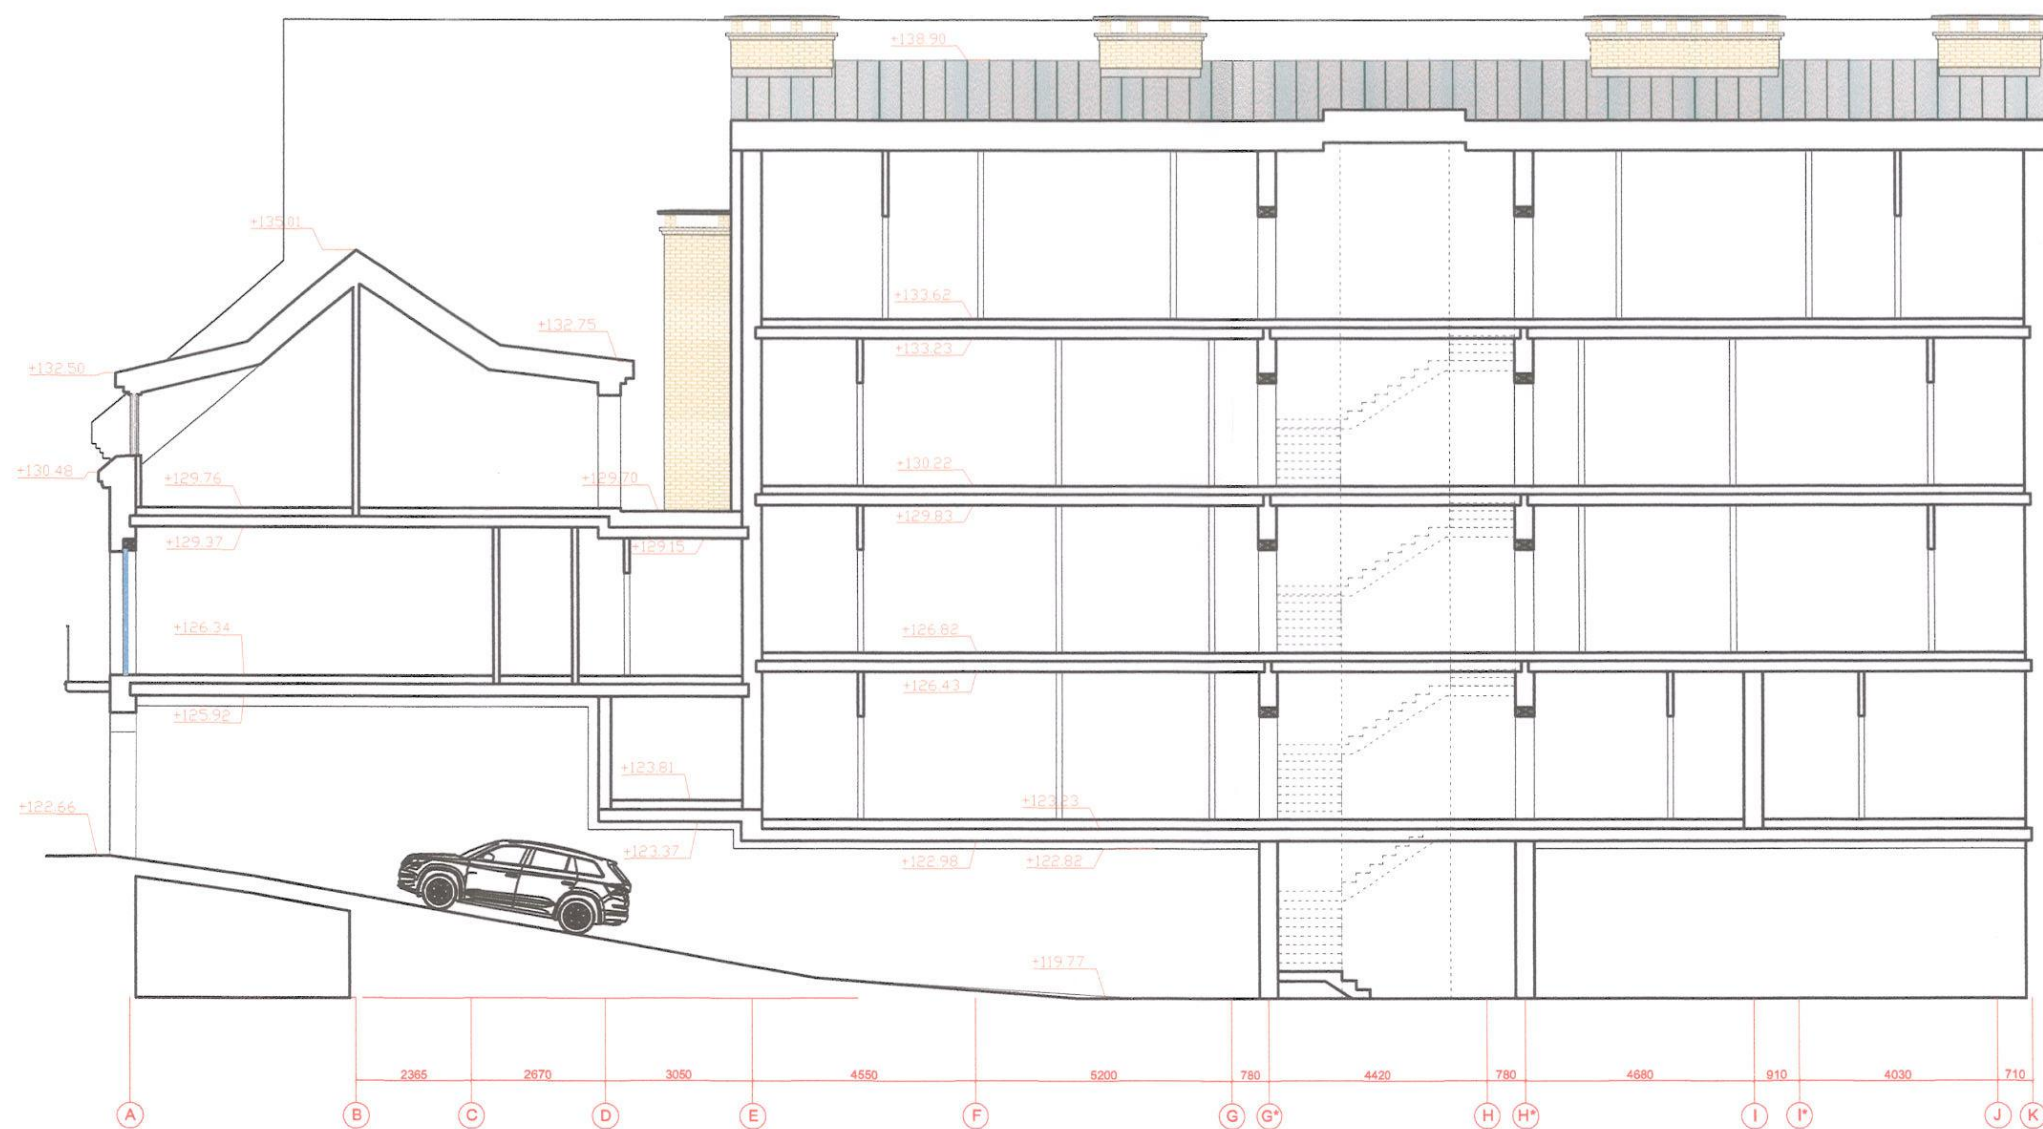

PAVELDOSAUGINIU
POŽIŪRIU PATIKRINTA

Proj. Nr. 1P-MOPP
Vilniaus miesto savivaldybės administracijos
Miesto plėtros departamento
Kultūros paveldo apsaugos skyriaus vedėjas
Darius Daunoras
2018-04-26

Atestato Nr.:		UAB "RENOVA" Vilniaus g. 10/16 LT01119 Vilnius Tel. (370-5)212 43 45 Fax. (370-5)262 48 14 e-mail: renova@renova.lt		Objekto pavadinimas ir adresas: DAUGIABUČIO GYVENAMO NAMO PLAČIOJI G. 4 VILNIUJE, REKONSTRAVIMO PROJEKTAS Vilniaus senamiestis unik. obj. kodas 16073 Senjojo miesto vieta su priemiesčiais unik. obj. kodas 25504		
	Pareigos	Vardas, Pavardė	Parasas	Brėžinio pavadinimas:	Laida	
A1138 3546	PV	A. Songaila		PJŪVIS A - A		
	A	E. Gritkienė		M 1:150	Lapa	
Etapas	STATYTOJAS/ UŽSAKOVAS			Brėžinio nr.	Lapų	
P.P.	UAB "Novidas" Į.k. 304450407			REN-RE-P4-2018-PP		




PAVELDOSAUGINIU
POŽIŪRIU PATIKRINTA
2018.11.18-11.10 PP
Vilniaus miesto savivaldybės administracijos
Miesto plėtros departamento
Kultūros paveldo apsaugos skyriaus vedėjas
Darius Daunoras
2018.04.26

Atestato Nr.:		UAB "RENOVA" Vilniaus g. 10/16 LT01119 Vilnius Tel. (370-5)212 43 45 Fax. (370-5)262 48 14 e-mail: renova@renova.lt			Objekto pavadinimas ir adresas: DAUGIABUČIO GYVENAMO NAMO PLAČIOJI G. 4 VILNIUJE, REKONSTRAVIMO PROJEKTAS Vilniaus senamiestis unik. obj. kodas 16073 Senjojo miesto vieta su priemiesčiais unik. obj. kodas 25504	
		Pareigos	Vardas, Pavardė	Parasas	Brėžinio pavadinimas:	Laida
A1138 3546	PV	A. Songaila		PJŪVIS B-B; KIEMO FASADAS TARP AŠIŲ K - C	Lapa	
	A	E. Gritkienė		M 1:150		
Etapas	STATYTOJAS/ UŽSAKOVAS			Brėžinio nr.	Lapu	
P.P.	UAB "Novidas" Į.k. 304450407			REN-RE-P4-2018-PP		



PAVELDOSAUGINIŲ
POŽIŪRIŲ PATIKRINTA

Dus. Nr. 18-100PP
Vilniaus miesto savivaldybės administracijos
Miesto plėtros departamento
Kultūros paveldo apsaugos skyriaus vedėjas
DD
Darius Daunoras
201 *07-26*

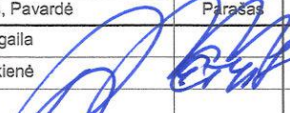Atestato Nr.:	 UAB "RENOVA" Vilniaus g. 10/16 LT01119 Vilnius Tel. (370-5)212 43 45 Fax. (370-5)262 48 14 e-mail.: renova@renova.lt			Objekto pavadinimas ir adresas: DAUGIABUČIO GYVENAMO NAMO PLAČIOJI G. 4 VILNIUJE, REKONSTRAVIMO PROJEKTAS Vilniaus senamiestis unik. obj. kodas 16073 Senojo miesto vieta su priemiesčiais unik. obj. kodas 25504	
	Pareigos	Vardas, Pavardė	Parašas	Brėžinio pavadinimas:	Laida
A1138 3546	PV	A. Songaila		PJŪVIS C - C; KIEMO FASADAS TARP AŠIŲ C - K	Lapa
	A	E. Gritkienė			
Etapas	STATYTOJAS/ UŽSAKOVAS			Brėžinio nr.	Lapu
P.P.	UAB "Novidas" J.k. 304450407			REN-RE-P4-2018-PP	




PAVELDOSAUGINTU
POŽIŪRIŲ PATIKRINTA

Reg. Nr. 18-110PP
Senjojo miesto savivaldybės administracijos
Miesto plėtros departamento
Kultūros paveldo apsaugos skyriaus vedėjas

Darius
Darius Daunoras
201 8 04 76

Atestato Nr.:	 UAB "RENOVA" Vilniaus g. 10/16 LT01119 Vilnius Tel. (370-5)212 43 45 Fax. (370-5)262 48 14 e-mail.: renova@renova.lt			Objekto pavadinimas ir adresas: DAUGIABUČIO GYVENAMO NAMO PLAČIOJI G. 4 VILNIUJE, REKONSTRAVIMO PROJEKTAS Vilniaus senamiestis unik. obj. kodas 16073 Senjojo miesto vieta su priemiesčiais unik. obj. kodas 25504	
A1138 3546	Pareigos PV A	Vardas, Pavardė A. Songaila E. Gritkienė	Parasas	Brėžinio pavadinimas: PJŪVIS D - D	Laida
				M 1:150	Lapas
Etapas	STATYTOJAS/ UŽSAKOVAS			Brėžinio nr.	Lapų
P.P.	UAB "Novidas" J.k. 304450407			REN-RE-P4-2018-PP	

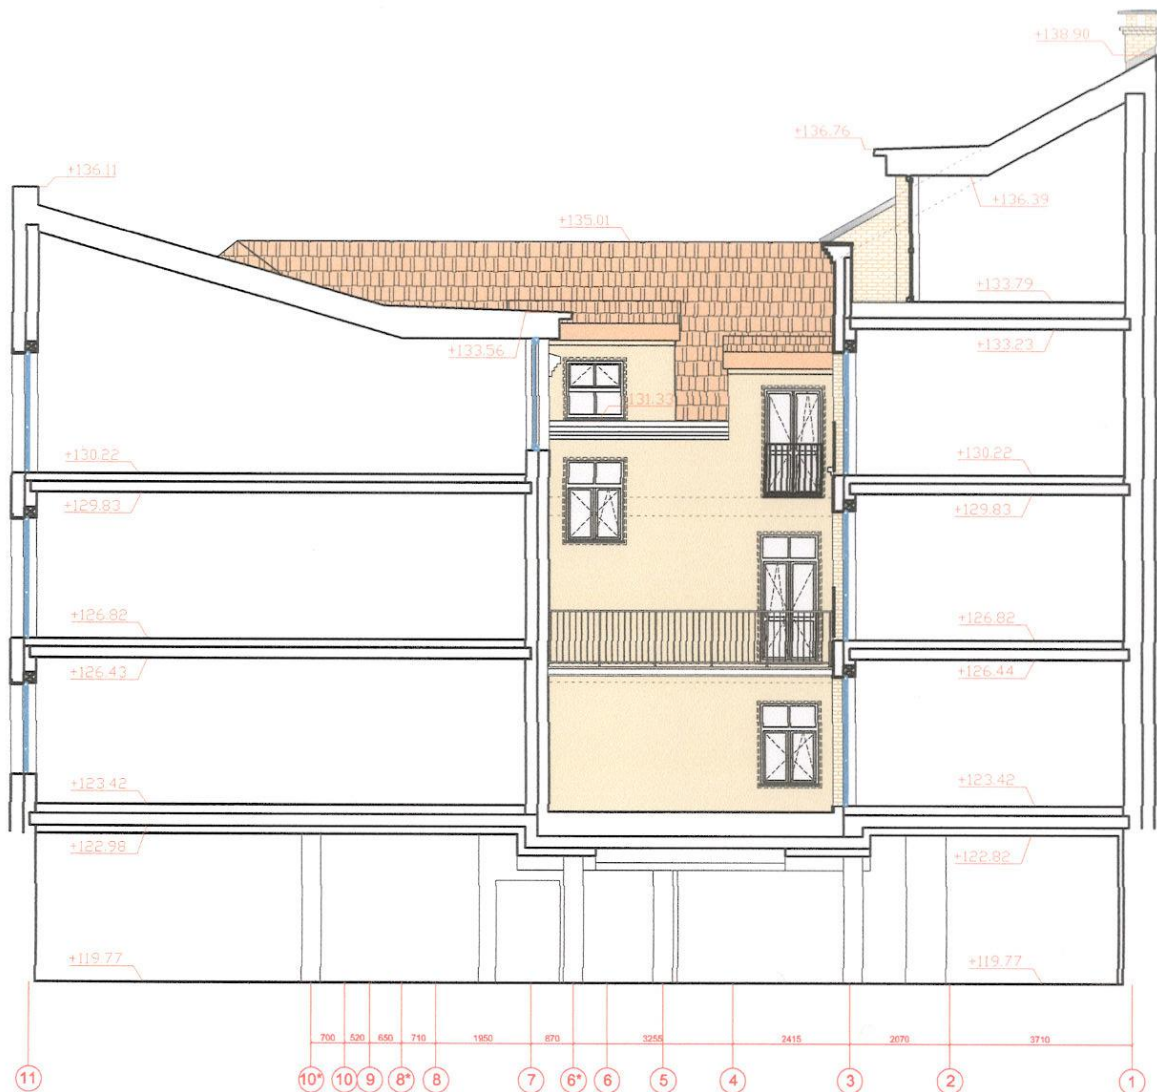

PAVELDOS AUGINIŲ
POŽIŪRIŲ PATIKRINTA

Reg. Nr. 18-100PP
Vilniaus miesto savivaldybės administracijos
Miesto plėtros departamento
Kultūros paveldo apsaugos skyriaus vedėjas

Darius Daunoras
201 *2018-04-26*

Atestato Nr.:	 UAB "RENOVA" Vilniaus g. 10/16 LT01119 Vilnius Tel. (370-5)212 43 45 Fax. (370-5)262 48 14 e-mail.: renova@renova.lt			Objekto pavadinimas ir adresas: DAUGIABUČIO GYVENAMO NAMO PLAČIOJI G. 4 VILNIUJE, REKONSTRAVIMO PROJEKTAS Vilniaus senamiestis unik. obj. kodas 16073 Senojo miesto vieta su priemiesčiais unik. obj. kodas 25504	
A1138 3546	Pareigos PV	Vardas, Pavardė A. Songaila	Parasas	Brėžinio pavadinimas:	
	A	E. Gritkienė	<i>[Signature]</i>	PJŪVIS E - E	
Etapas	STATYTOJAS/ UŽSAKOVAS			M 1:150	
P.P.	UAB "Novidas" Į.k. 304450407			Brėžinio nr. REN-RE-P4-2018-PP	
				Laida	Lapas
				Lapų	