



UAB „SP architektų grupė“
Pušų g. 29-4, Vilnius tel.: 8 698 32288,
el.p.: saulius@jad.lt

UAB „Vilniaus Archprojektas“
Kalvarijų g.1, 90310 Vilnius, tel.: 8 612 16518,
el.p.: vilniaus@archprojektas.lt

Projekto
pavadinimas

**ADMINISTRACINĖS PASKIRTIES PASTATO
A. GOŠTAUTO G. 40A, VILNIAUS M. REKONSTRAVIMO PROJEKTAS**

Statinio kategorija

YPATINGASIS

Laida

O

Projekto Nr.

19-03/SP1904

Projekto etapas

PROJEKTINIAI PASIŪLYMAI

Statytojas
(užsakovas)

UAB „Verslo centras Dvyniai“



Projekto
vadovas

GINTAUTAS BLAŽIŪNAS, A135

Projekto dalies
vadovas

SAULIUS PAMERNECKIS, A424

Architektas

SAULIUS PAMERNECKIS, A424



parašas

parašas

parašas

AIŠKINAMOJO RAŠTO TURINYS

- 1. Bendrieji statinių rodikliai2
- 2. Bendrieji duomenys2
- 3. Sklypo sprendiniai2
- 4. Pastato architektūros sprendiniai2

0	2019-06	PROJEKTIŅIAI PASIŪLYMAI			
LAIDA	IŠLEID.DATA	LAIDOS STATUSAS IR IŠLEIDIMO PRIEŽASTIS			
KVAL. DOK. NR.	 <small>UAB "Vilniaus Archprojektas", Kalvarijų g.1, 90310 Vilnius, tel. (8 5) 275 30 03, el.p.: vilniaus@archprojektas.lt</small>		STATINIO PROJEKTO PAVADINIMAS: ADMINISTRACINĖS PASKIRTIES PASTATAS (7.2), A. GOŠTAUTO G. 40A, VILNIAUS M. REKONSTRAVIMO PROJEKTAS		
A 135	SPV	Gintautas Blažiūnas			
KVAL. DOK. NR.	Projektuotojas: UAB „SP architektų grupė“ Pušų g. 29-4, Vilnius tel.: +37069832288, el.p.: saulius@jad.lt		 STATINIO NUMERIS IR PAVADINIMAS: ADMINISTRACINĖS PASKIRTIES PASTATAS (7.2)		
A 424	SPDV	Saulius Pamerneckis	DOKUMENTO PAVADINIMAS: AIŠKINAMASIS RAŠTAS		
A 424	ARCH	Saulius Pamerneckis			
KALBOS TRUMP: LT	STATYTOJAS: UAB „Verslo centras Dvyniai“		DOKUMENTO ŽYMUO: SP1904-01-PP-SA-AR	LAPAS 1	LAPŲ 3

Bendrieji statinių rodikliai

Pavadinimas	Mato vienetas	Kiekis	Pastabos
1. SKLYPAS			
1.1. sklypo plotas	m ²	8471	
1.2. sklypo užstatymo intensyvumas		3,18	Esamas 3,01
1.3. sklypo užstatymo tankumas	%	66,81	Esamas 65,54
2. Negyvenamieji pastatai: administracinės paskirties pastatas (projektuojama jungtis)			
2.1. Bendras plotas	m ²	1349	
2.2. Pagrindinis plotas	m ²	914	
2.3. Pastato tūris	m ³	6 220	
2.4. Aukštų skaičius (jungties)	Vnt.	2	(4-5 aukštų lygyje)

1. Bendrieji duomenys

Projektuojama pastato A. Goštauto g. 40A Vilniuje rekonstrukcija. Projekto apimtyje tarp esamų pastatų (bokštų) įrengiama dviejų aukštų jungtis su administracinėmis patalpomis.

Projekto sklypas patenka į nekilnojamosios kultūros vertybės Vilniaus senamiesčio (Unikalus kodas 16073) apsaugos zoną. Teritorijoje galioja detalus planas (*Reg. Nr. 980, 2002 m.*).

Projekto sklypo plotas 8471 m². Detaliuoju planu leidžiamas užstatymo intensyvumas sklype yra 4. Esamų pastatų sklype bendras antžemine dalimi užimamas plotas yra 25562,4 m², užstatymo intensyvumas yra 3,01. Po rekonstrukcijos bendrasis plotas padidės iki 26911,4 m², užstatymo intensyvumas iki 3,18. Detaliuoju planu leidžiamas užstatymo tankumas sklype yra 80%. Esamas užstatymo tankumas yra 65,54%. Po rekonstrukcijos užstatymo tankumas padidės iki 66,81% (vertinamas įrengiamas lauko liftas ir naujai projektuojama kabanti pastato dalis)

Projektiniai pasiūlymai parengti vadovaujantis užsakovo užduotimi, galiojančiais teritorijų planavimo dokumentais ir statybos techniniais reglamentais.

2. Sklypo sprendiniai

Patekimui į projektuojamą esamų pastatų jungtį planuojama įrengti lauko liftą. Lifto vieta numatyta tarp komplekso pastatų A. Goštauto g. 40b ir 40c.

Jungtis projektuojama virš esamos daugiaaukštės antžeminės automobilių aikštelės. Abipus esamos aikštelės įrengiami pamatai kolonomis ir kolonos. Darbų zonoje bus ardomos ir atnaujinamos esamos dangos. Kiti darbai sklype neplanuojami.

Sklype ir sklype esančioje parkavimo aikštelėje bendrai yra suprojektuotos 460 parkavimo vietų (422 vietos 3 a. parkinge, 38 vietos sklype). Poreikis esamiems komplekso pastatams yra 345 vietos (pritaikius koef. 0,75). Naujai projektuojamoms administracinėms patalpoms reikalingos 37 parkavimo vietos. Parkavimo vietų poreikis tenkinamas.

3. Pastato architektūros sprendiniai

Projektuojama dviejų aukštų jungtis virš esamos daugiaaukštės antžeminės automobilių aikštelės, tarp esamų pastatų (bokštų), 4-5 aukštų lygyje. Projektuojamos jungties tūris papildo simetrišką komplekso

SP1904-01-PP-SA-AR	LAPAS	LAPŲ	LAIDA
	2	3	0

architektūrinę kompoziciją. Projekto sprendiniai įtakos miesto panoramoms bei A. Goštauto gatvės išklotinei nedaro.


Jungtis projektuojama simetriškos plano struktūros. Numatomos laisvo planavimo biuro patalpos su galimybe skirstyti į kabinetus. Darbo patalpos dėstomos kraštuose su rytinės ir vakarinės orientacijos vitriniais langais. Centre projektuojamos pagalbinės ir techninės patalpos, sanitariniai mazgai, darbuotojų virtuvėlės.

Patekimas į projektuojamą jungtį numatomas iš esamų pastatų (bokštų) suformuojant šiltus tambūrus. Perėjimui įrengti, reikiamose vietose, demontuojama dalis esamų pastatų fasadinės sistemos. Šalia šiltų tambūrų projektuojami atviri (šalti) perėjimai į esamas laiptines, skirti žmonių evakuacijai.


Po jungtimi numatoma atvira (prapučiama) platforma inžinerinei įrangai eksploatuoti. Į platformą patenkama laiptais nuo viršutinio parkavimo aikštelės aukšto. Numatomos priemonės akustiniam inžinerinės įrangos triukšmui sumažinti.

Projektuojamos dalies fasadų apdailai numatoma fasadinių vitrinų sistema. Stiklo tonas derinamas prie esamo pastato fasadų. Inžinerinių įrenginių platforma ir atviri evakuaciniai praėjimai dengiami apdailinėmis perforuoto metalo plokštėmis arba metalinėmis žaliuzi.

Fasadinėse vitrinose suprojektuotos varstomos dalys atveriamos tik gaisro atveju dūmams pašalinti. Dėl higienos reikalavimų langai nenaudojami pastato vėdinimui. Pastate projektuojama mechaninė vėdinimo sistema.

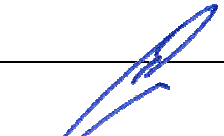Projektuotojas	Kvalifikaciją patvirtinančio dokumento Nr.	Pareigos	Vardas, pavardė	Parašas
UAB „SP architektų grupė“	Atest. Nr. 424	Projekto dalies vadovas	Saulius Pamerneckis	

SP1904-01-PP-SA-AR	LAPAS	LAPŲ	LAIDA
	3	3	0

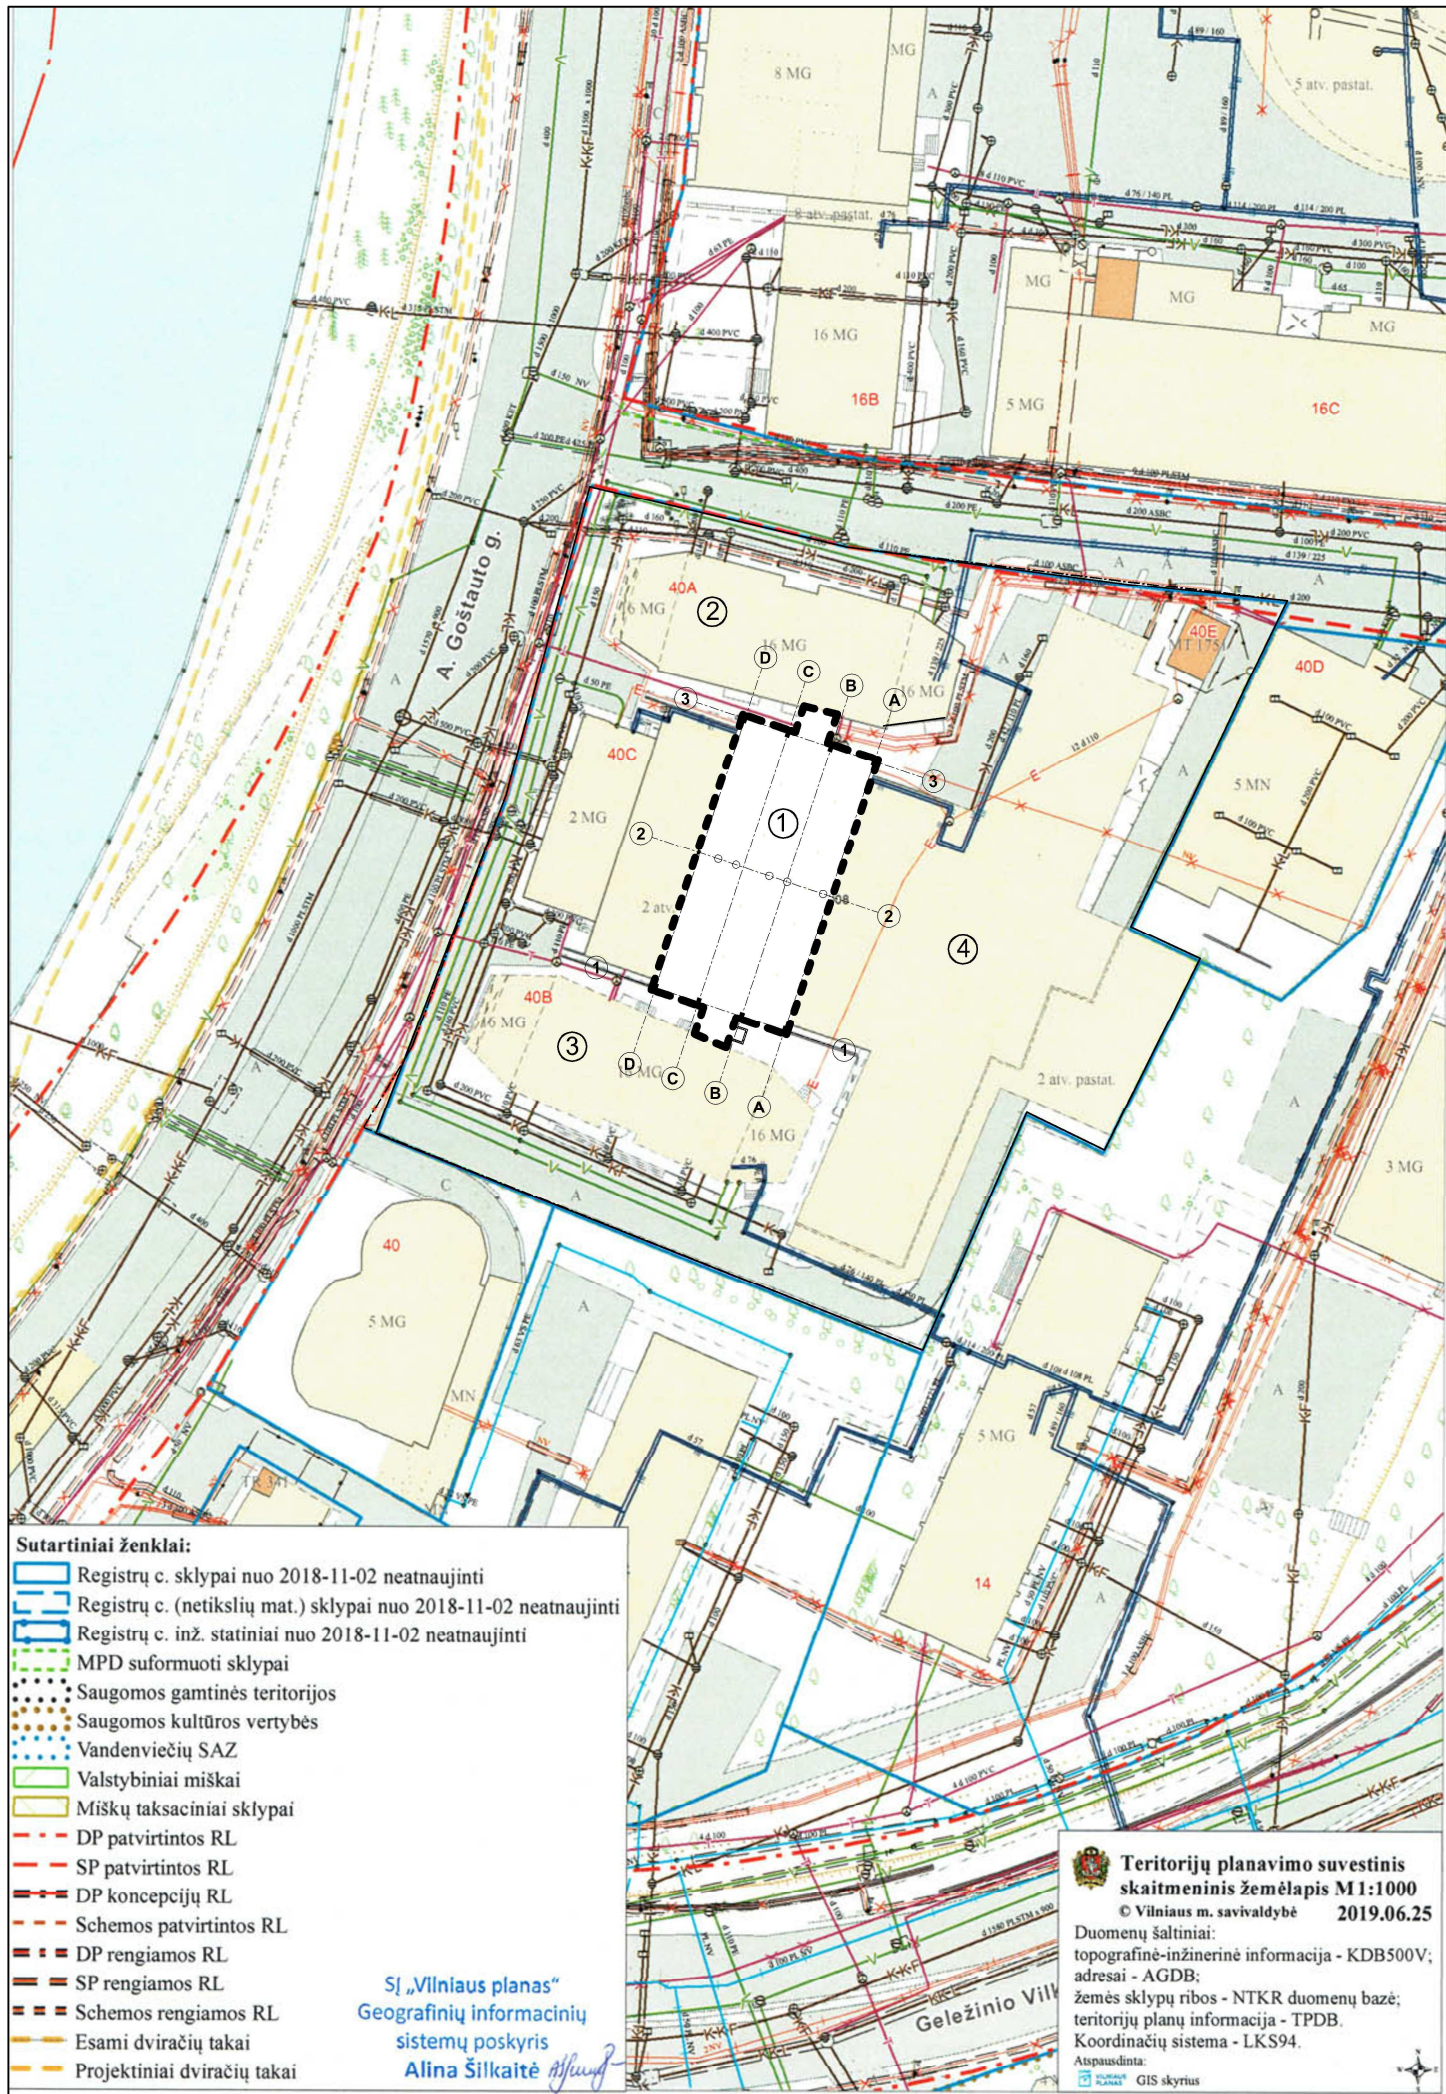


EKSPLIKACIJA

①	PROJEKTUOJAMA JUNGTIS
②	REKONSTRUOJAMAS PASTATAS A. GOŠTAUTO G. 40A
③	ESAMAS PASTATAS A. GOŠTAUTO G. 40B
④	ESAMAS PARKINGAS

SUTARTINIAI ŽYMĖJIMAI

---	SKLYPO RIBA
---	PROJEKTUOJAMA JUNGTIS

0	2019-06	PROJEKTINIAI PASI ŪLYMAI			
LAIDA	Išleidimo data	LAIDOS STATUSAS IR I ŠLEIDIMO PRIEŽASTIS (JEI TAIKOMA)			
KVAL. PATV. DOK. NR.		UAB "Vilniaus Archprojektas", Kalvarijų g.1, 09310 Vilnius, tel. 18 51 275 30 03, el.p.: vilniaus@archprojektas.lt	STATINIO PROJEKTO PAVADINIMAS ADMINISTRACINĖS PASKIRTIES PASTATAS (7.2), A. GOŠTAUTO G. 40A, VILNIAUS M. REKONSTRAVIMO PROJEKTAS		
A 135	SPV	GINTAUTAS BLAŽIŪNAS	STATINIO NUMERIS IR PAVADINIMAS ADMINISTRACINĖS PASKIRTIES PASTATAS (7.2)		
KVAL. PATV. DOK. NR.	0879	UAB „SP architektų grupė“ Pušų g. 29-4, Vilnius tel.: +37069832288, el.p.: saulius@jad.lt		BRĖŽINIO PAVADINIMAS M 1 : 1000	LAIDA
A 424	SPDV	SAULIUS PAMERNECKIS			
A 424	ARCH	SAULIUS PAMERNECKIS			
				SKLYPO PLANO SCHEMA	0
KALBOS TRUMP.	LT	STATYTOJAS / UŽSAKOVAS UAB „Verslo centras Dvyniai“	BRĖŽINIO ŽYMUO B1904-01-PP1-SP.B1-01	LAPAS	LAPŲ
				1	1

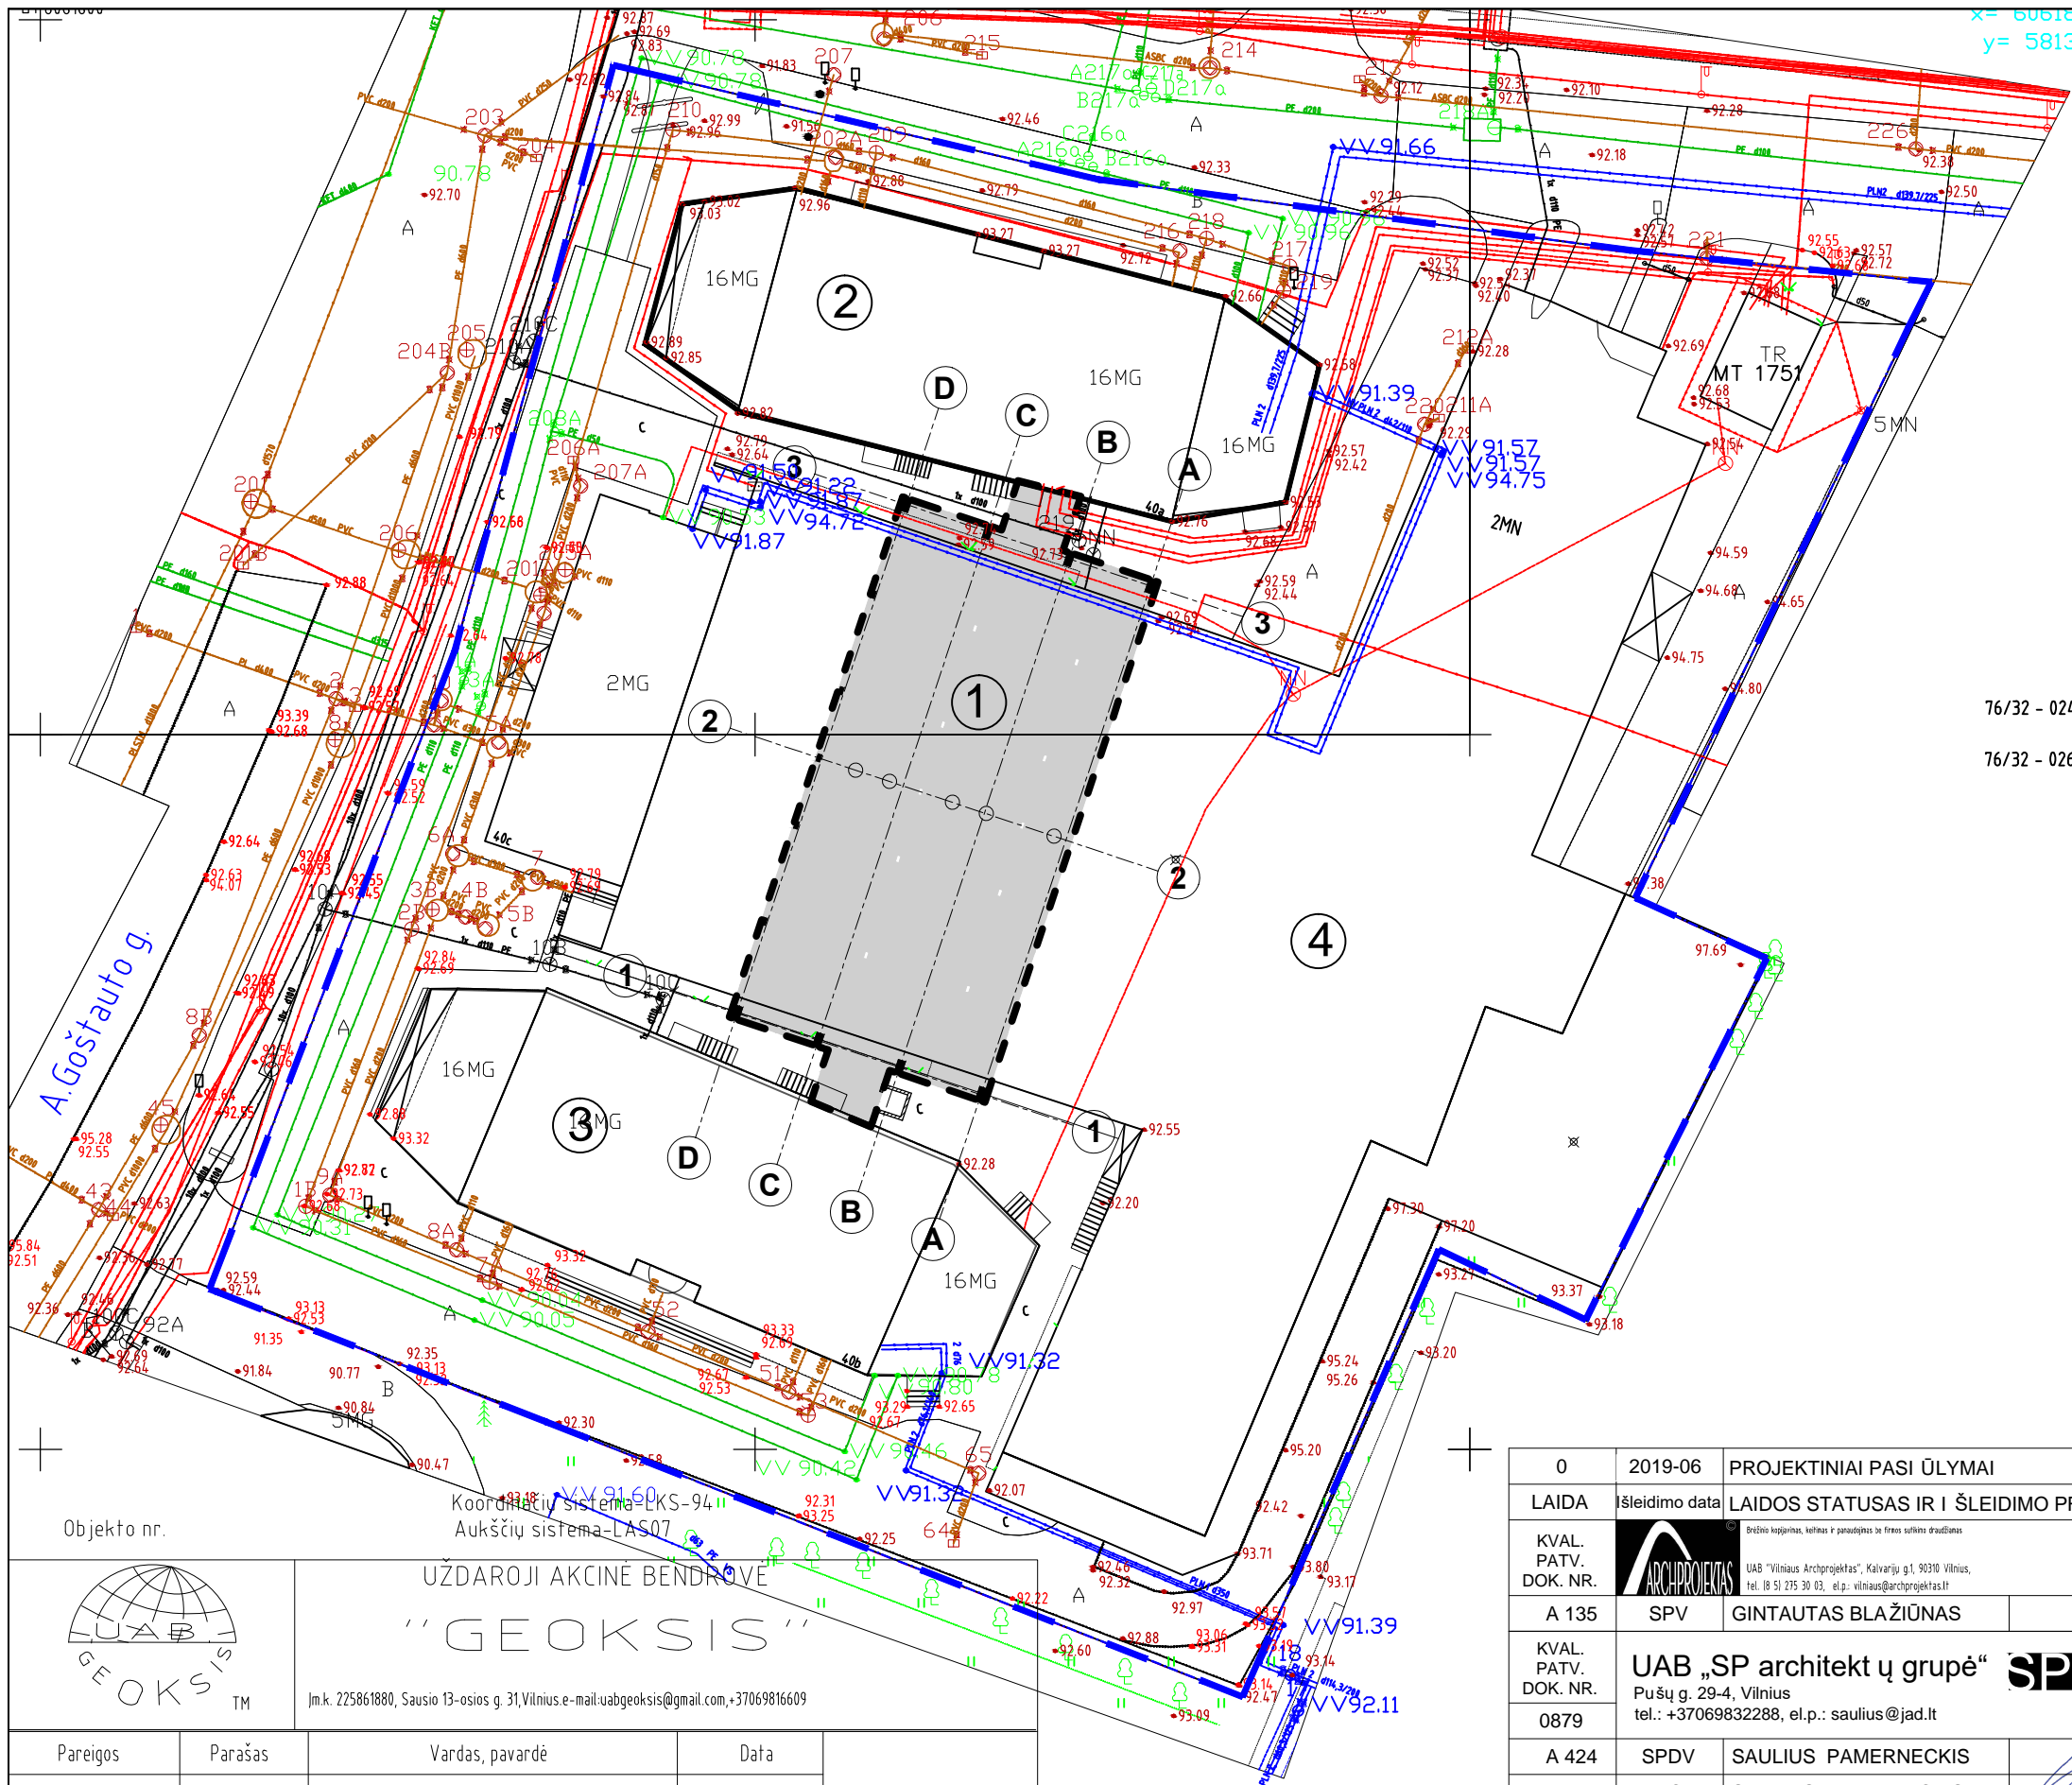

76/32 - 024
76/32 - 026

EKSPLIKACIJA

①	PROJEKTUOJAMA JUNGTTIS
②	REKONSTRUOJAMAS PASTATAS A. GOŠTAUTO G. 40A
③	ESAMAS PASTATAS A. GOŠTAUTO G. 40B
④	ESAMAS PARKINGAS

SUTARTINIAI ŽYMĖJIMAI

	SKLYPO RIBA
	PROJEKTUOJAMA JUNGTTIS

Objekto nr. _____
 Koordinatų sistema - LKS-94
 Aukščių sistema - LAS07

UŽDAROJI AKCINĖ BENDROVĖ "GEOKSIS"
 Įm.k. 225861880, Sausio 13-osios g. 31, Vilnius, e-mail: uabgeoksis@gmail.com, +37069816609


Pareigos	Parašas	Vardas, pavardė	Data
Geodezininkas		J. Masys	2019.06.10
Geod. asistentas		A. Ragauskas	2019.06.10

A. Goštauto g. 40b Vilnius


Geodezininko kvalifikacijos pažymėjimo Nr. 1GKV-513

Topografijos derinimas: Paraiškos Nr. 88226, Paraiška derinama

0	2019-06	PROJEKTINIAI PASI ŪLYMAI			
LAIDA	Šleidimo data	LAIDOS STATUSAS IR I ŠLEIDIMO PRIEŽASTIS (JEI TAIKOMA)			
KVAL. PATV. DOK. NR.		<small>Brežinio kopijimas, keitimas ir panaudojimas be firmos sutikimo draudžiamas</small> UAB "Vilniaus Archprojektas", Kalvarijų g.1, 00310 Vilnius, tel. 18 51 215 30 03, el.p.: vilniaus@archprojektas.lt		STATINIO PROJEKTO PAVADINIMAS	
A 135	SPV	GINTAUTAS BLAŽIŪNAS		ADMINISTRACINĖS PASKIRTIES PASTATAS (7.2), A. GOŠTAUTO G. 40A, VILNIAUS M. REKONSTRAVIMO PROJEKTAS	
KVAL. PATV. DOK. NR.		UAB „SP architektų grupė“ Pušų g. 29-4, Vilnius tel.: +37069832288, el.p.: saulius@jad.lt		STATINIO NUMERIS IR PAVADINIMAS	
0879	SPDV	SAULIUS PAMERNECKIS		ADMINISTRACINĖS PASKIRTIES PASTATAS (7.2)	
A 424	SPDV	SAULIUS PAMERNECKIS		BREŽINIO PAVADINIMAS	M 1 : 500 LAIDA
A 424	ARCH	SAULIUS PAMERNECKIS		SKLYPO PLANO SCHEMA	0
KALBOS TRUMP.	STATYTOJAS / UŽSAKOVAS	UAB „Verslo centras Dvyniai“		BREŽINIO ŽYMUO	LAPAS LAPŲ
LT				B1904-01-PP1-SP.B1-01	1 1

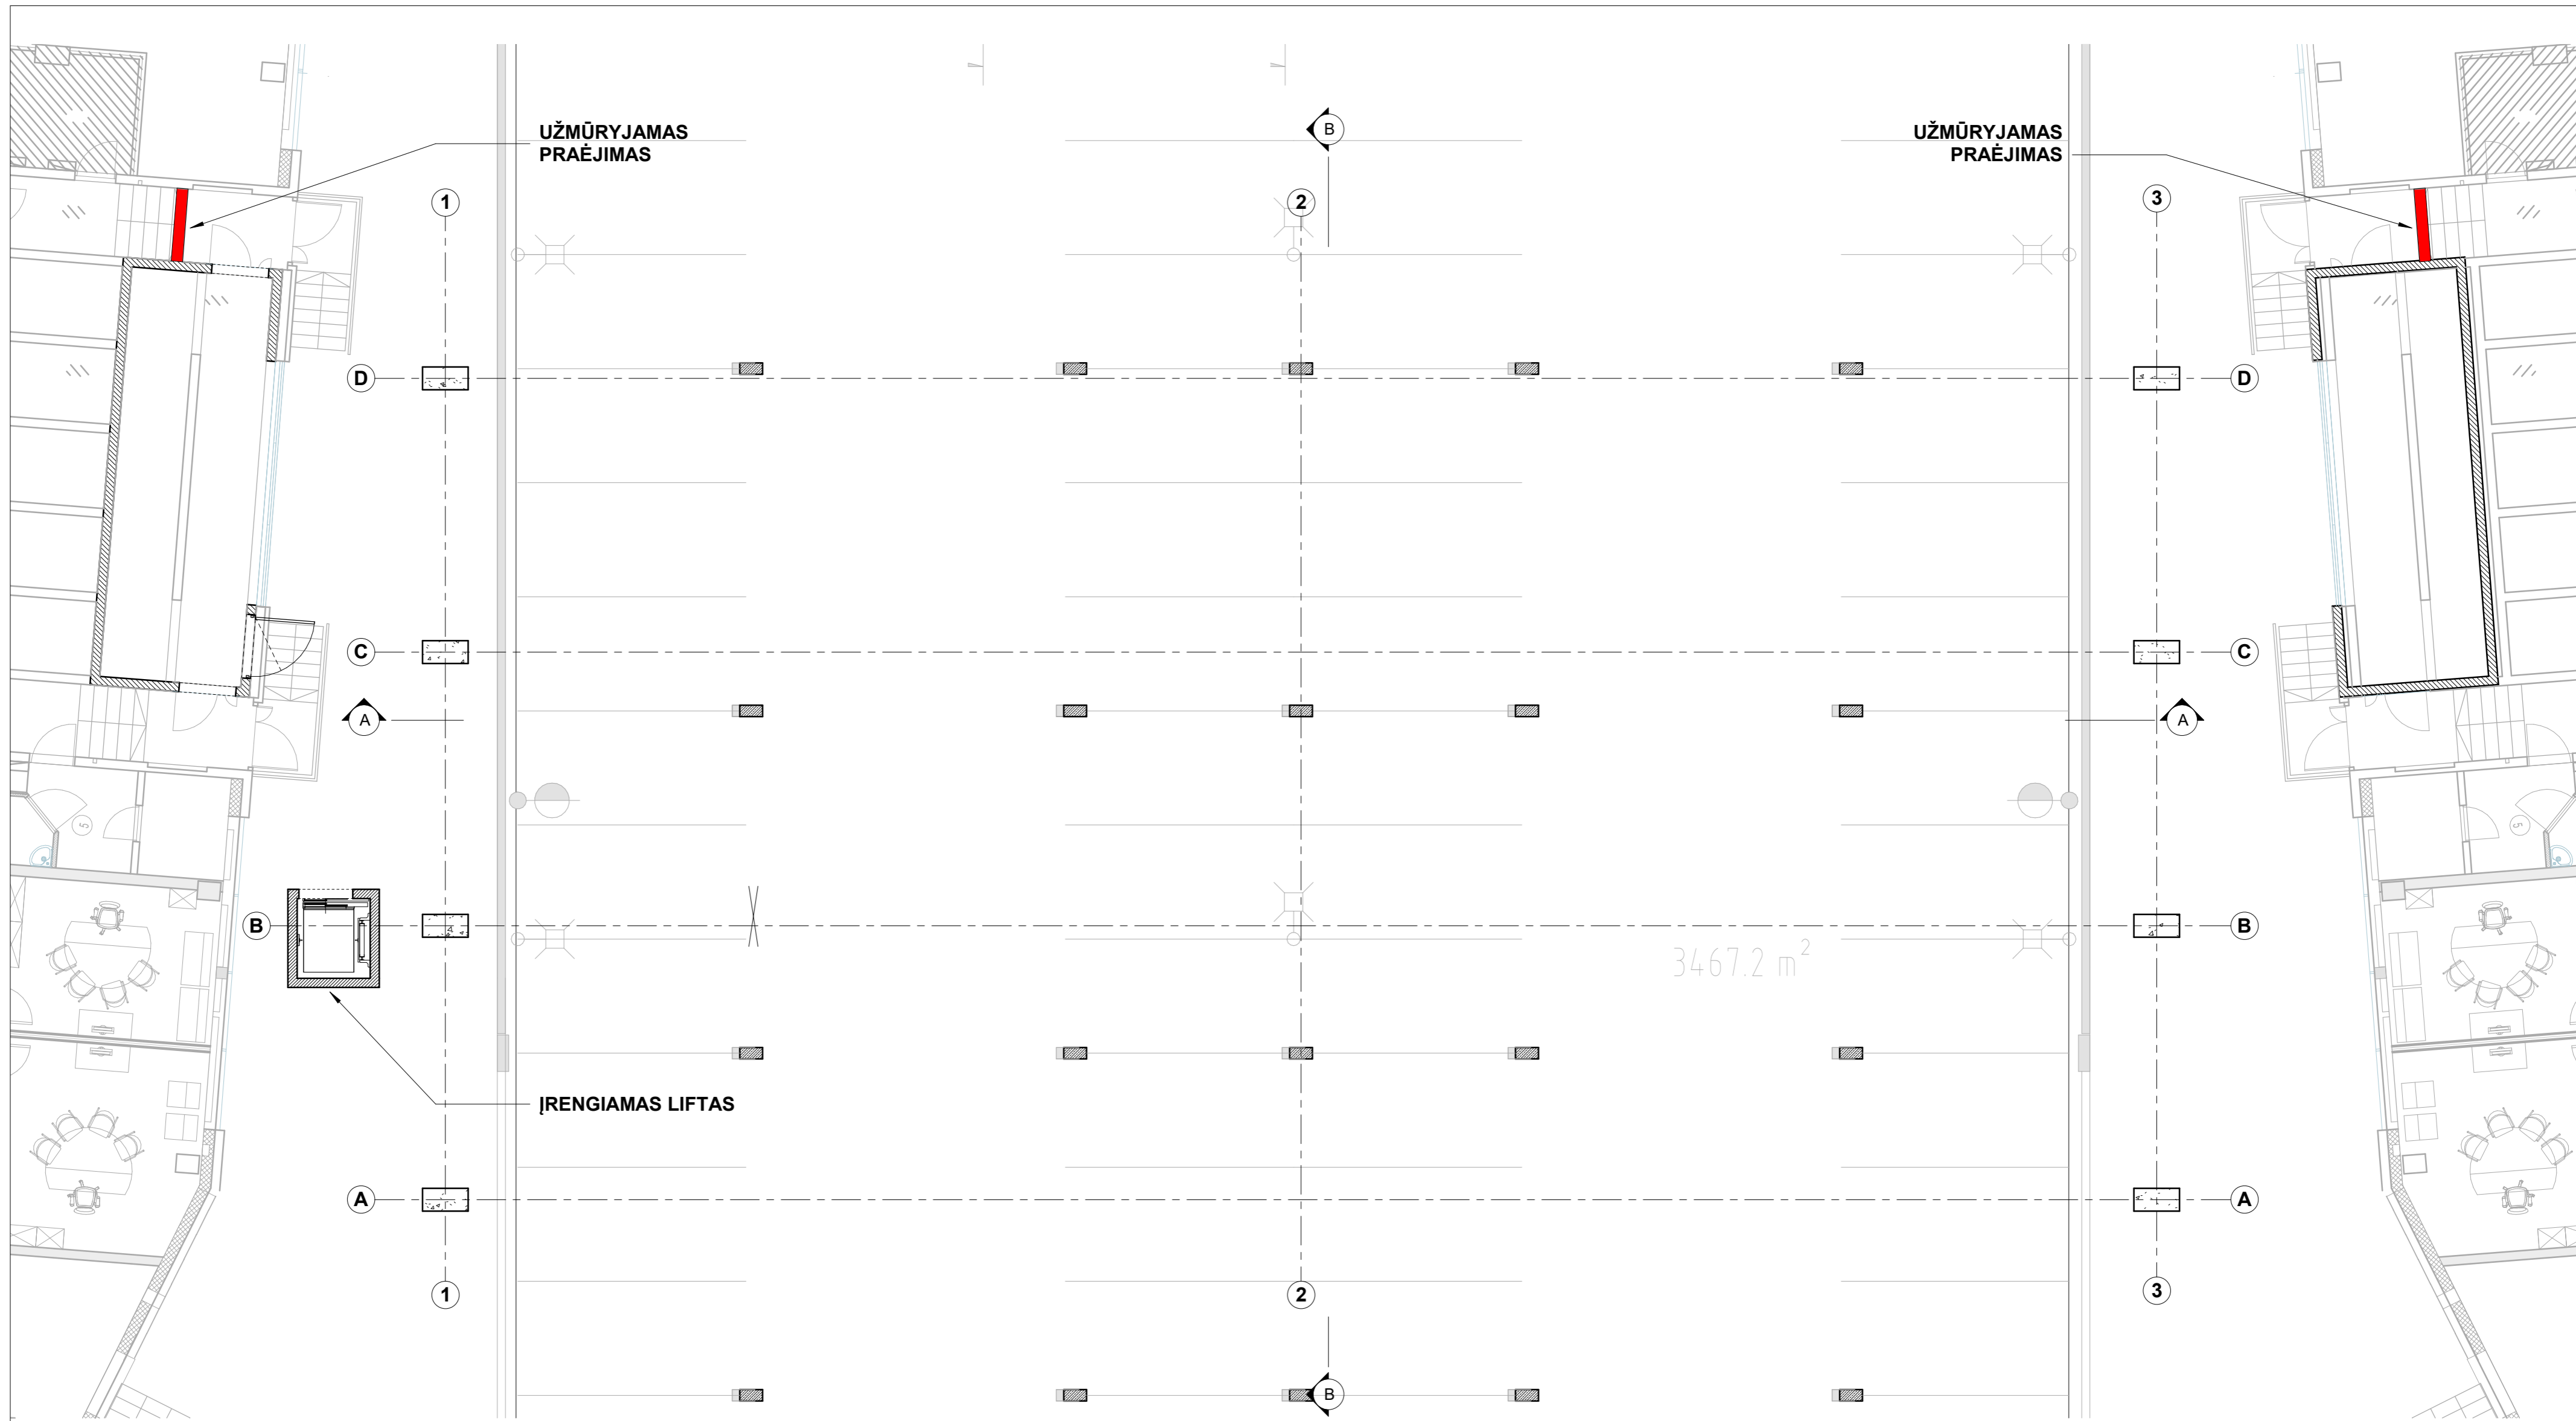


0	2019-06	PROJEKTINIAI PASIŪLYMAI		
LAIDA	Išleidimo data	LAIDOS STATUSAS IR IŠLEIDIMO PRIEŽASTIS (JEI TAIKOMA)		
KVAL. PATV. DOK. NR.		UAB "Vilniaus Archprojektas", Kalvarijų g.1, 90310 Vilnius tel.: (8 5) 275 30 03, el.p.: vilniaus@archprojektas.lt	STATINIO PROJEKTO PAVADINIMAS ADMINISTRACINĖS PASKIRTIES PASTATAS (7.2), A. GOŠTAUTO G. 40A, VILNIAUS M. REKONSTRAVIMO PROJEKTAS	
A 135	SPV	GINTAUTAS BLAŽIŪNAS		
KVAL. PATV. DOK. NR.	UAB „SP architektų grupė“		STATINIO NUMERIS IR PAVADINIMAS ADMINISTRACINĖS PASKIRTIES PASTATAS (7.2)	
0879	Pušų g. 29-4, Vilnius tel.: +37069832288, el.p.: saulius@jad.lt			
A 424	SPDV	SAULIUS PAMERNECKIS	BRĖŽINIO PAVADINIMAS	M 1 : 100 LAIDA
	ARCH	SAULIUS PAMERNECKIS	1 AUKŠTO PLANAS	0
KALBOS TRUMP.	STATYTOJAS / UŽSAKOVAS		BRĖŽINIO ŽYMUO	LAPAS LAPŲ
LT	UAB „Verslo centras Dvyniai“		B1904-01-PP-SA.B1-00	1 1

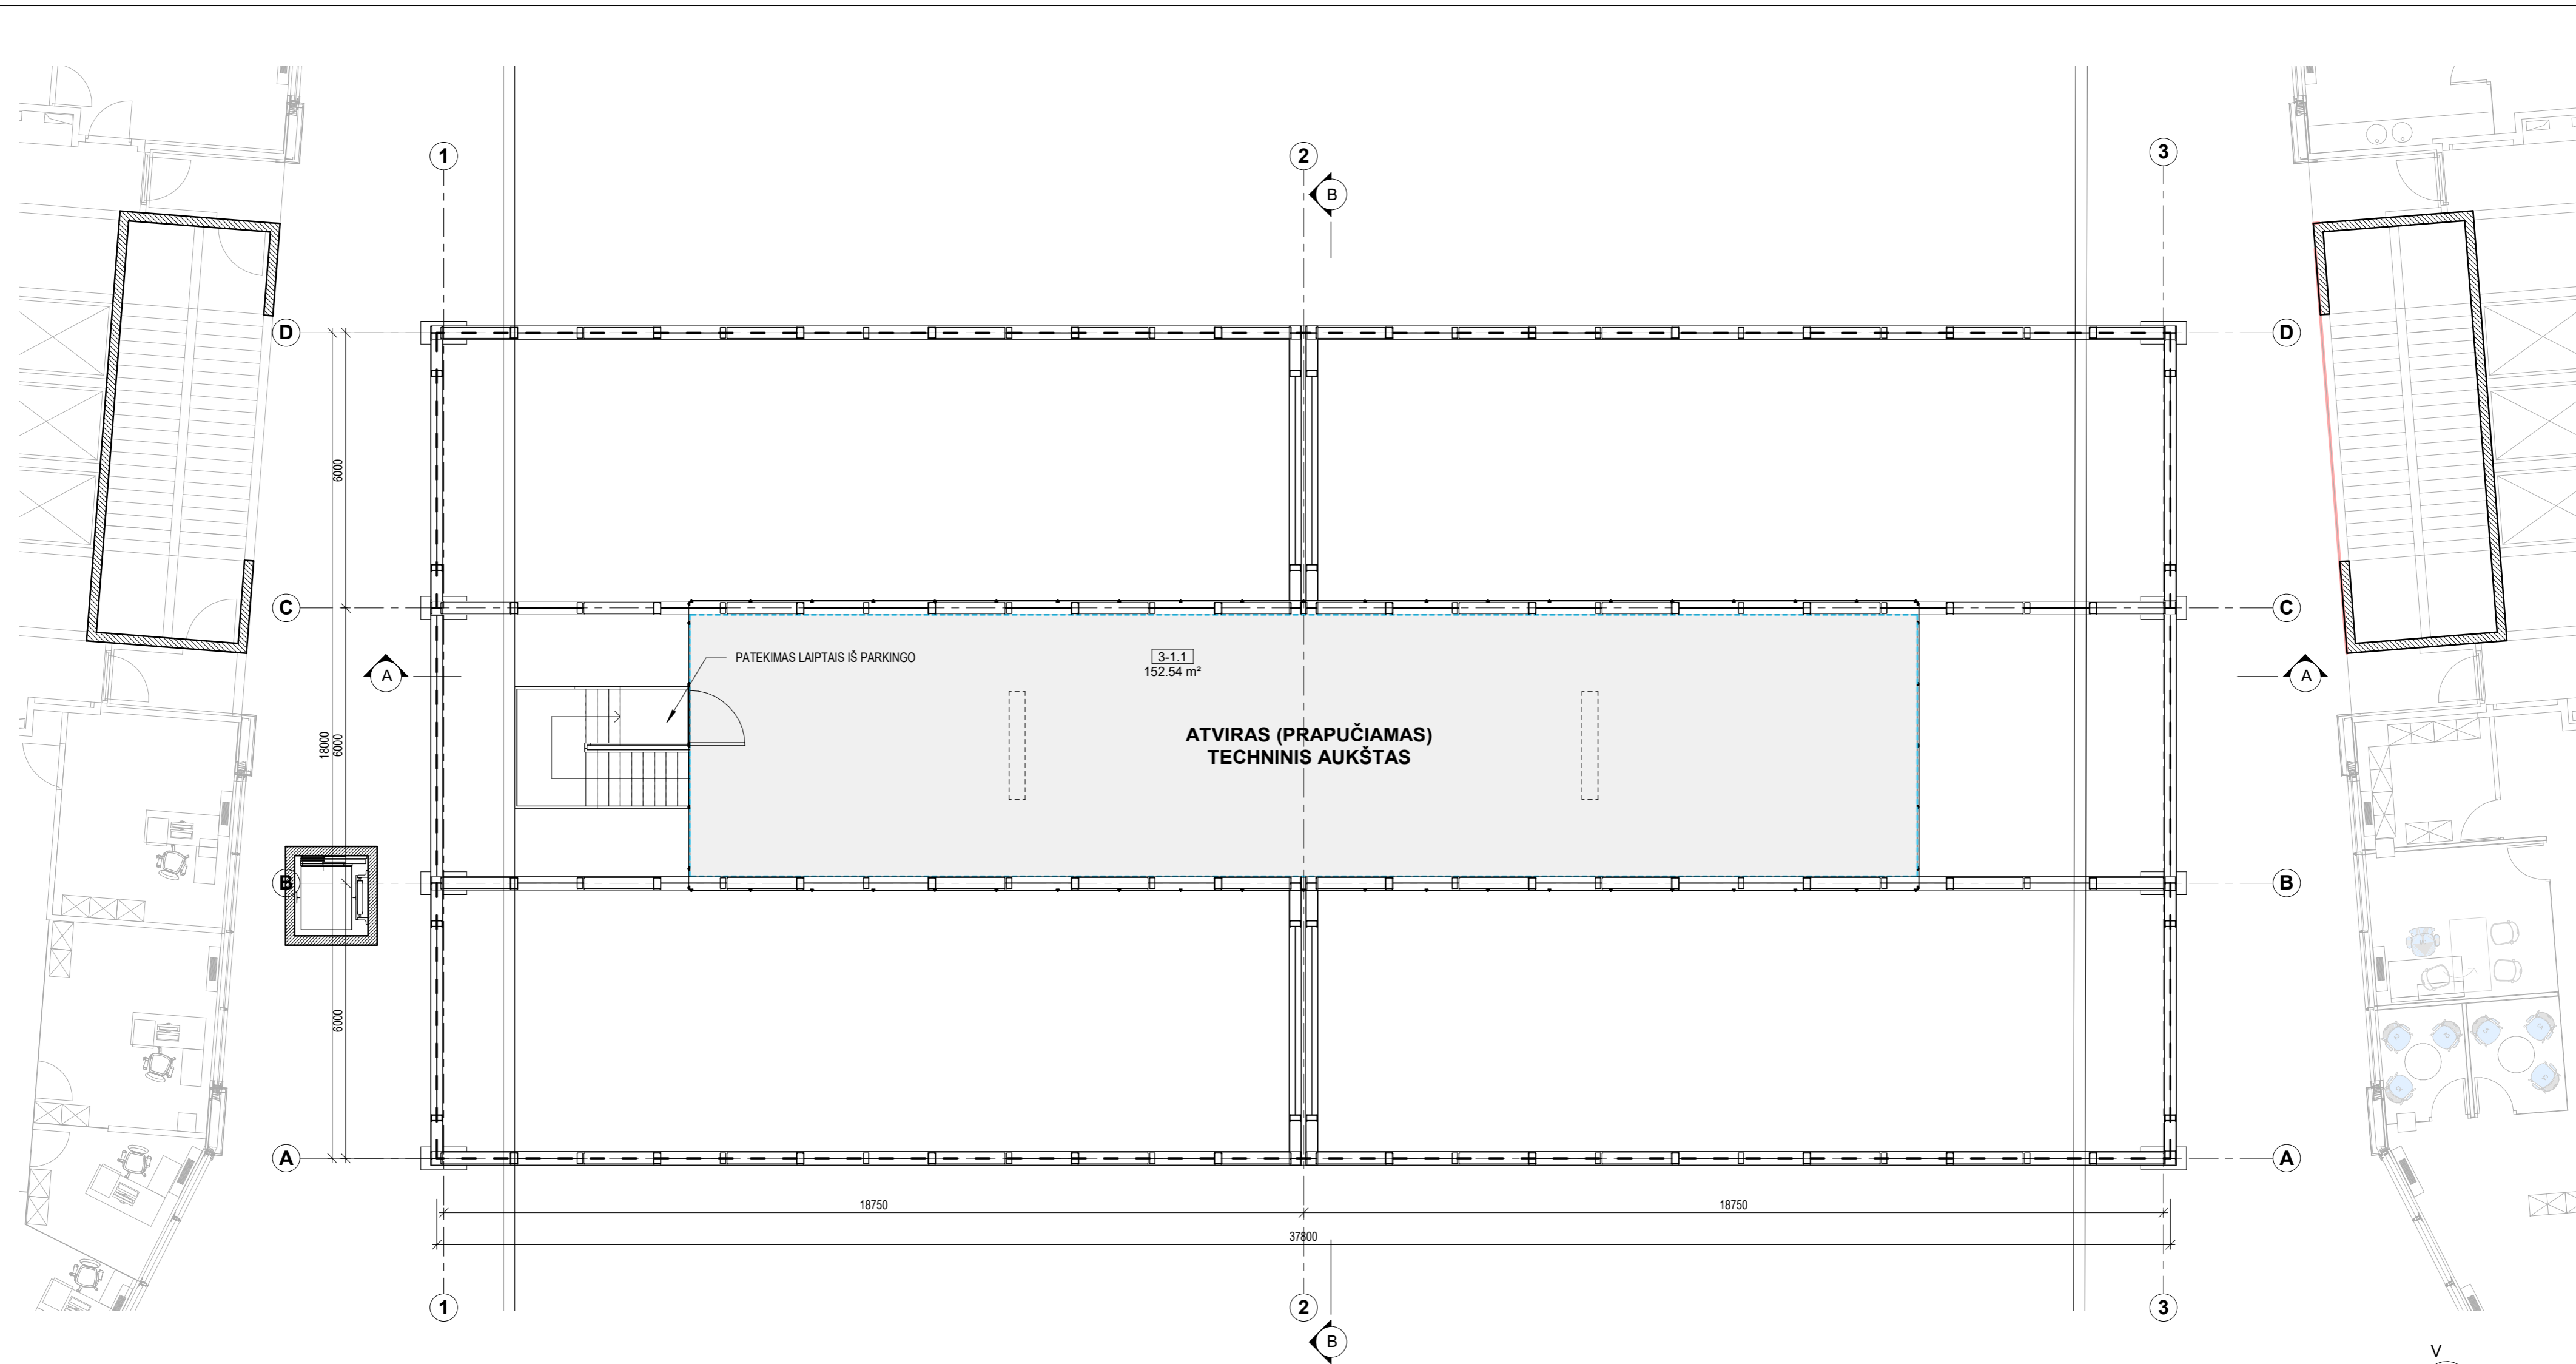

PASTABOS:

1. Visi matmenys brėžinyje duoti milimetrais;
2. Atlikus pagrindinius konstrukcijų montavimo darbus angų, nišų altitudes tikslinti;
3. Pertvarų pririšimas gali kisti atsižvelgiant į galutinį konstrukcijų montavimą.

0	2019-06	PROJEKTIŅIAI PASIŪLYMAI		
LAIDA	Išleidimo data	LAIDOS STATUSAS IR IŠLEIDIMO PRIEŽASTIS (JEI TAIKOMA)		
KVAL. PATV. DOK. NR.		UAB "Vilniaus Archprojektas", Kalvarijų g. 1, 90310 Vilnius tel.: (8 5) 275 30 03, el.p.: vilniaus@archprojektas.lt	STATINIO PROJEKTO PAVADINIMAS ADMINISTRACINĖS PASKIRTIES PASTATAS (7.2), A. GOŠTAUTO G. 40A, VILNIAUS M. REKONSTRAVIMO PROJEKTAS	
A 135	SPV	GINTAUTAS BLAŽIŪNAS	STATINIO NUMERIS IR PAVADINIMAS ADMINISTRACINĖS PASKIRTIES PASTATAS (7.2)	
KVAL. PATV. DOK. NR.	0879	UAB „SP architektų grupė“ Pušų g. 29-4, Vilnius tel.: +37069832288, el.p.: saulius@jad.lt		
A 424	SPDV	SAULIUS PAMERNECKIS	BRĖŽINIO PAVADINIMAS 3 AUKŠTO PLANAS	M 1 : 100 LAIDA 0
		ARCH	SAULIUS PAMERNECKIS	
KALBOS TRUMP.	STATYTOJAS / UŽSAKOVAS	BRĖŽINIO ŽYMUO		LAPAS LAPŲ
LT	UAB „Verslo centras Dvyniai“	B1904-01-PP-SA.B1-02		1 1

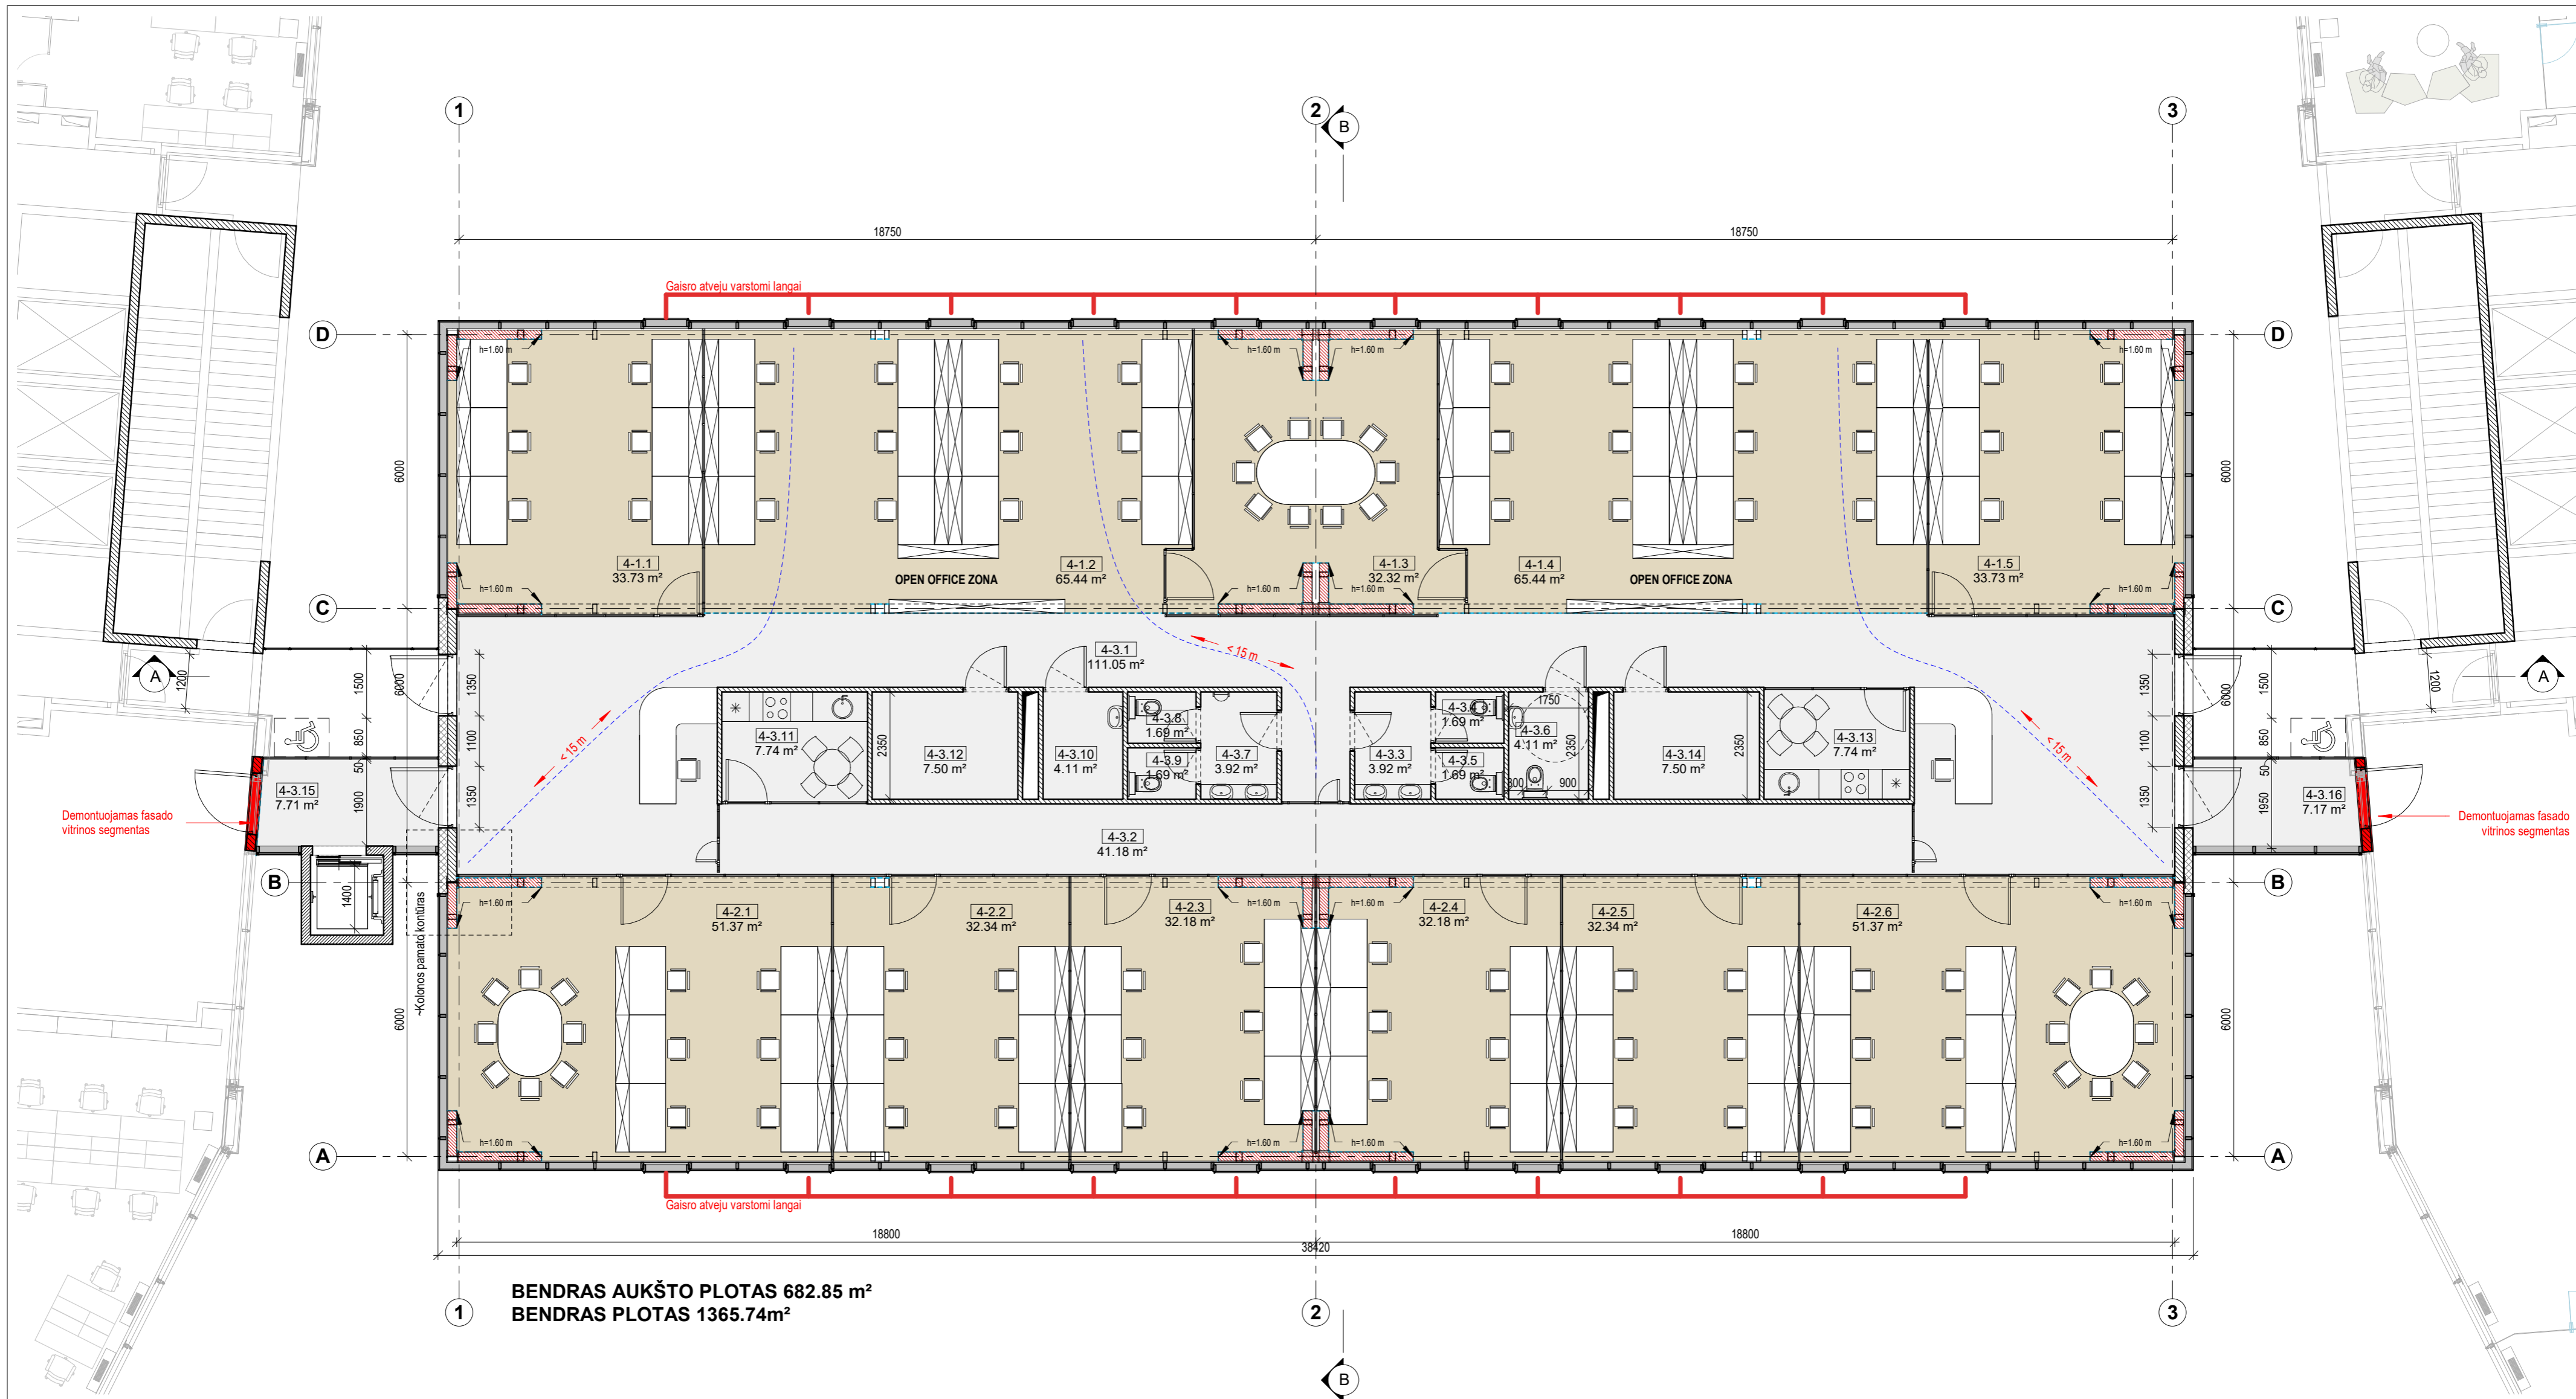


BENDRAS AUKŠTO PLOTAS 682.85 m²
BENDRAS PLOTAS 1365.74m²

EKSPLIKACIJA. 4 AUKŠTAS

Nr.	Patalpa	Plotas, m ²
4-1.1	BIURAS	33.73
4-1.2	BIURAS (OPEN OFFICE)	65.44
4-1.3	PASITARIMŲ KAMBARYS	32.32
4-1.4	BIURAS (OPEN OFFICE)	65.44
4-1.5	BIURAS	33.73
4-2.1	BIURAS	51.37
4-2.2	BIURAS	32.34
4-2.3	BIURAS	32.18
4-2.4	BIURAS	32.18
4-2.5	BIURAS	32.34
4-2.6	BIURAS	51.37
4-3.1	KORIDORIUS	111.05
4-3.2	KORIDORIUS	41.18
4-3.3	SAN. MAZGAS	3.92


EKSPLIKACIJA. 4 AUKŠTAS

Nr.	Patalpa	Plotas, m ²
4-3.4	SAN. MAZGAS	1.69
4-3.5	SAN. MAZGAS	1.69
4-3.6	SAN. MAZGAS ŽN	4.11
4-3.7	SAN. MAZGAS	3.92
4-3.8	SAN. MAZGAS	1.69
4-3.9	SAN. MAZGAS	1.69
4-3.10	MOTINOS IR VAIKO KAMBARYS	4.11
4-3.11	VIRTUVĖ	7.74
4-3.12	TECHNINĖ PATALPA	7.5
4-3.13	VIRTUVĖ	7.74
4-3.14	TECHNINĖ PATALPA	7.5
4-3.15	TAMBŪRAS, LIFTO HOLAS	7.71
4-3.16	TAMBŪRAS	7.17
		682.85

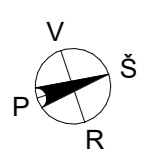

- PASTABOS:**
1. Visi matmenys brėžinyje duoti milimetrais;
 2. Atlikus pagrindinius konstrukcijų montavimo darbus angų, nišų altitudes tikslinti;
 3. Pertvarų pririšimas gali kisti atsižvelgiant į galutinę konstrukcijų montavimą.


0	2019-06	PROJEKTIŲ PASIŪLYMAI	
LAIDA	išleidimo data	LAIDOS STATUSAS IR IŠLEIDIMO PRIEŽASTIS (JEI TAIKOMA)	
KVAL. PATV. DOK. NR.		UAB "Vilniaus Archprojektas", Kalvarijų g. 1, 90310 Vilnius tel. (8 5) 275 30 03, el.p.: vilniaus@archprojektas.lt	STATINIO PROJEKTO PAVADINIMAS ADMINISTRACINĖS PASKIRTIES PASTATAS (7.2), A. GOŠTAUTO G. 40A, VILNIAUS M. REKONSTRAVIMO PROJEKTAS
A 135	SPV	GINTAUTAS BLAŽIŪNAS	STATINIO NUMERIS IR PAVADINIMAS ADMINISTRACINĖS PASKIRTIES PASTATAS (7.2)
KVAL. PATV. DOK. NR.		UAB „SP architektų grupė“ Pušų g. 29-4, Vilnius tel.: +37069832288, el.p.: saulius@jad.lt	BRĖŽINIO PAVADINIMAS M 1 : 100 LAIDA 0
A 424	SPDV	SAULIUS PAMERNECKIS	TIPINIO AUKŠTO PLANAS
	ARCH	SAULIUS PAMERNECKIS	
KALBOS TRUMP.	STATYTOJAS / UŽSAKOVAS	BRĖŽINIO ŽYMUO	LAPAS LAPŲ
LT	UAB „Verslo centras Dvyniai“	B1904-01-PP-SA.B1-03	1 1

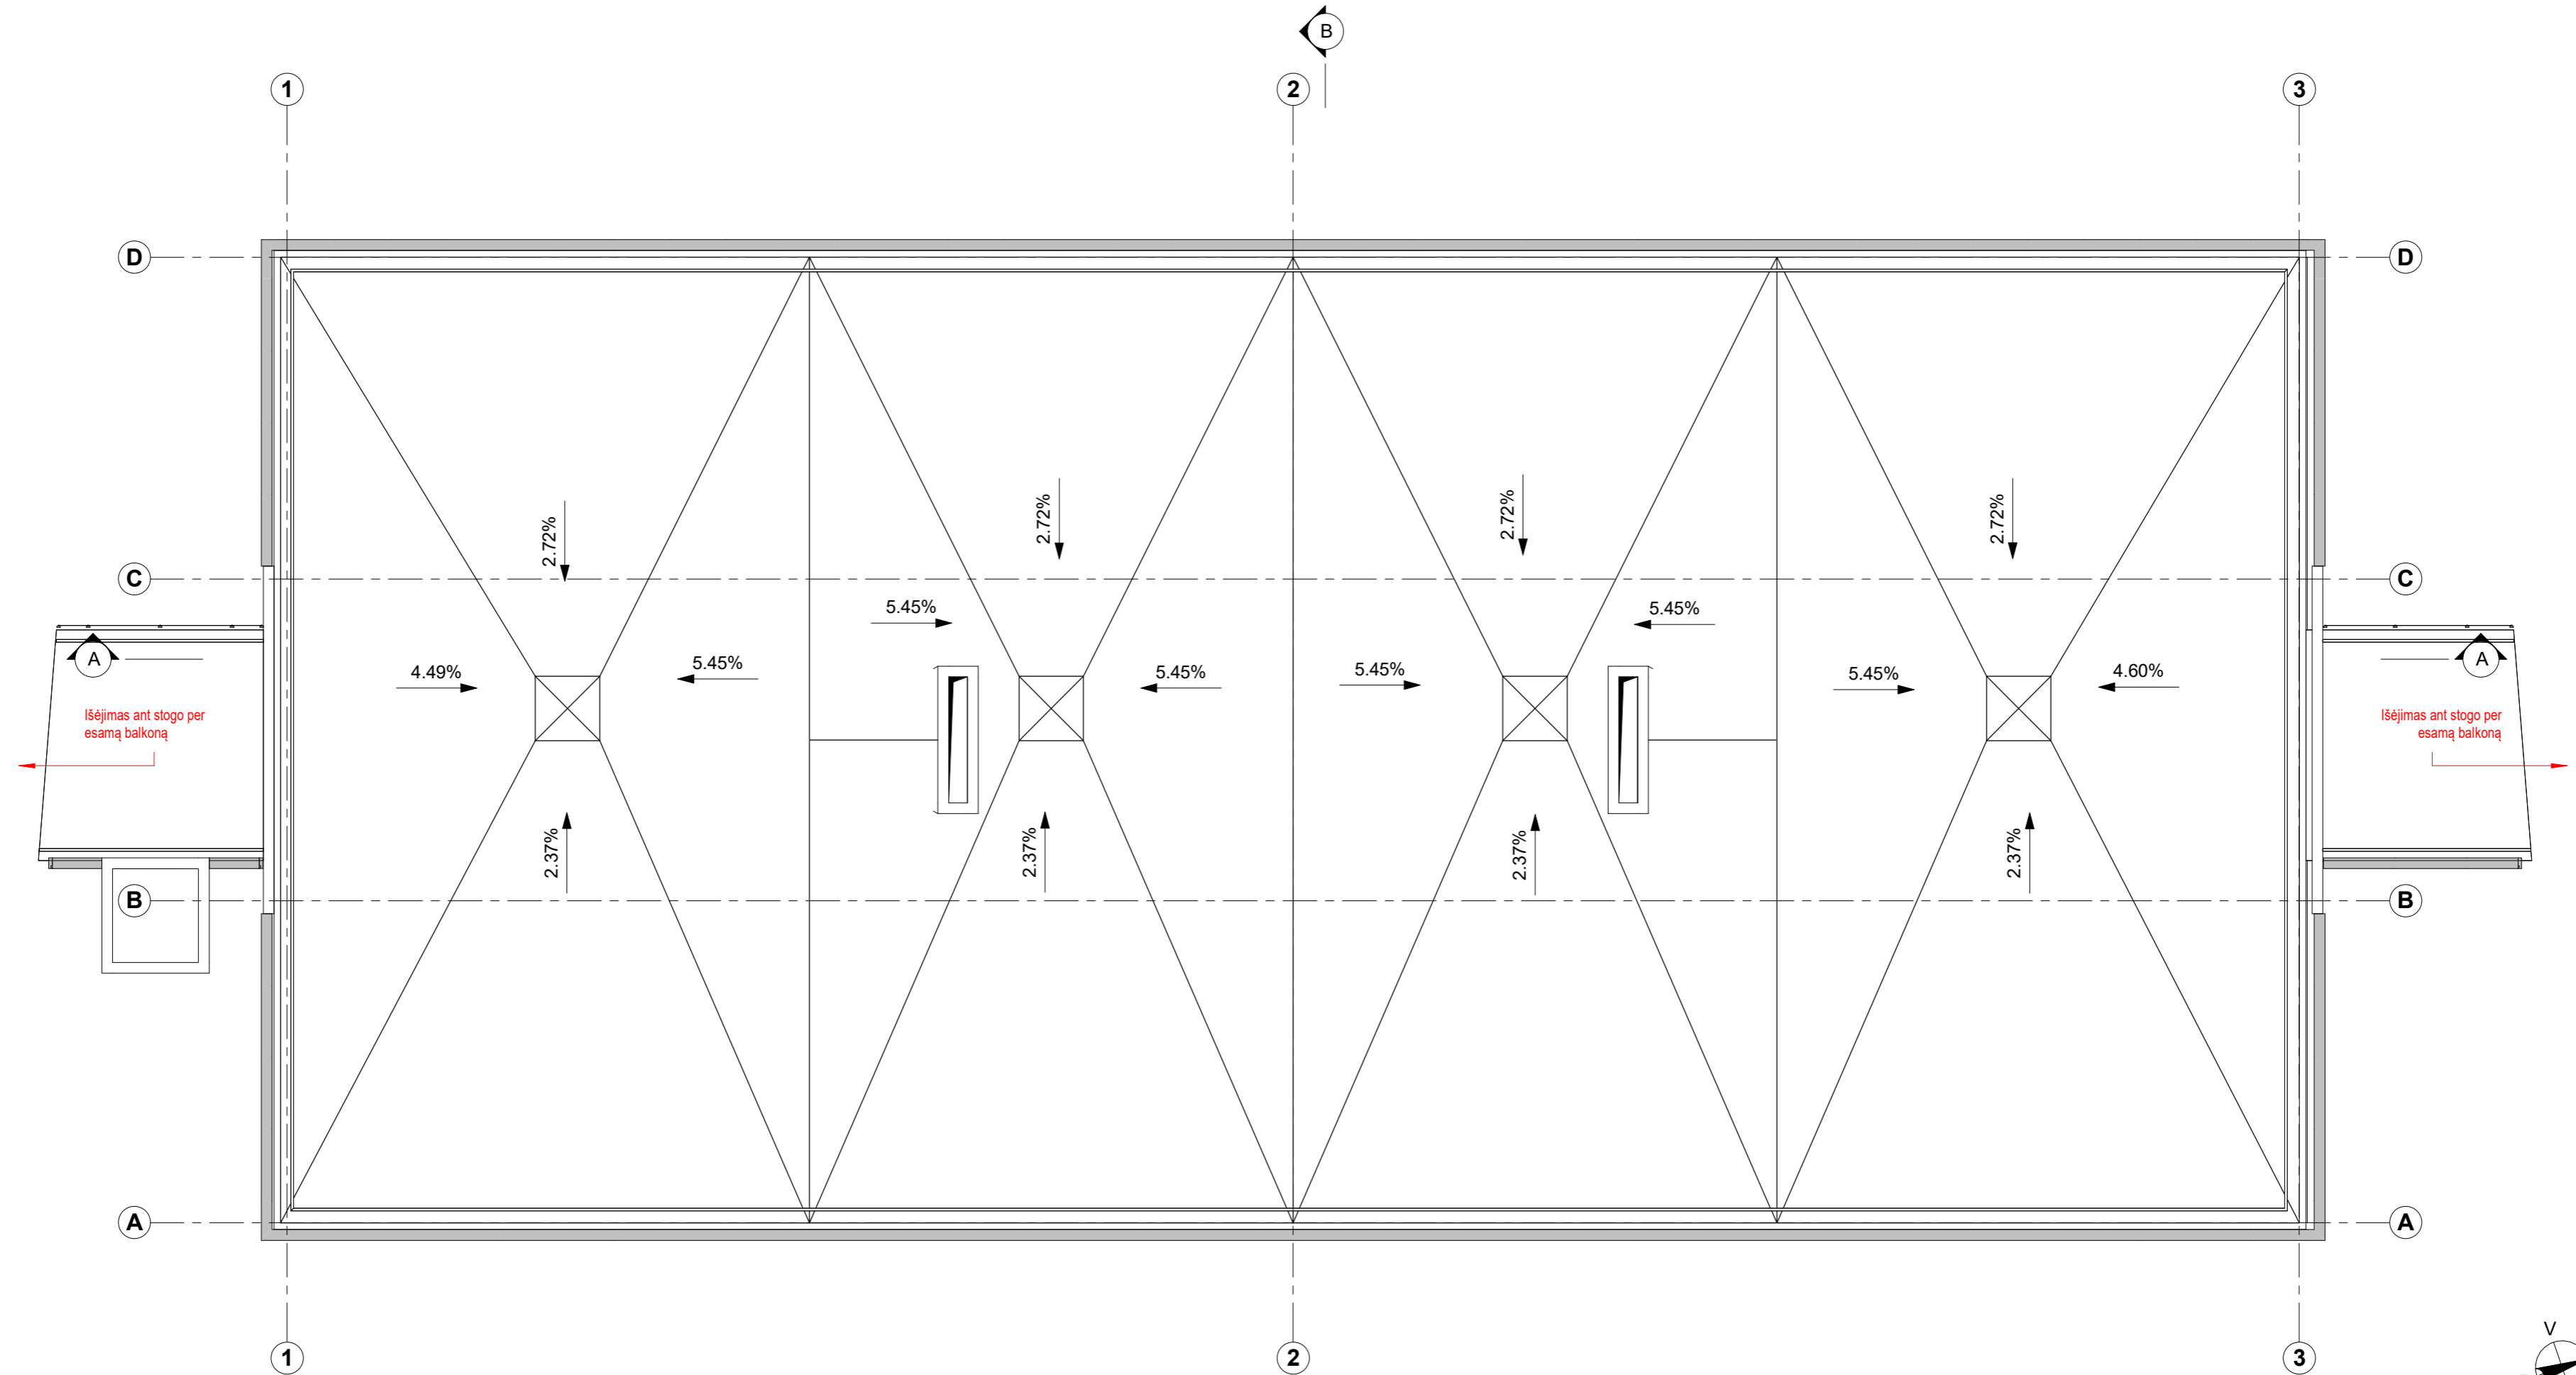



PASTABOS:


1. Visi matmenys brėžinyje duoti milimetrais;
2. Atlikus pagrindinius konstrukcijų montavimo darbus angų, nišų altitudes tikslinti;
3. Pertvarų pririšimas gali kisti atsižvelgiant į galutinę konstrukcijų montavimą.

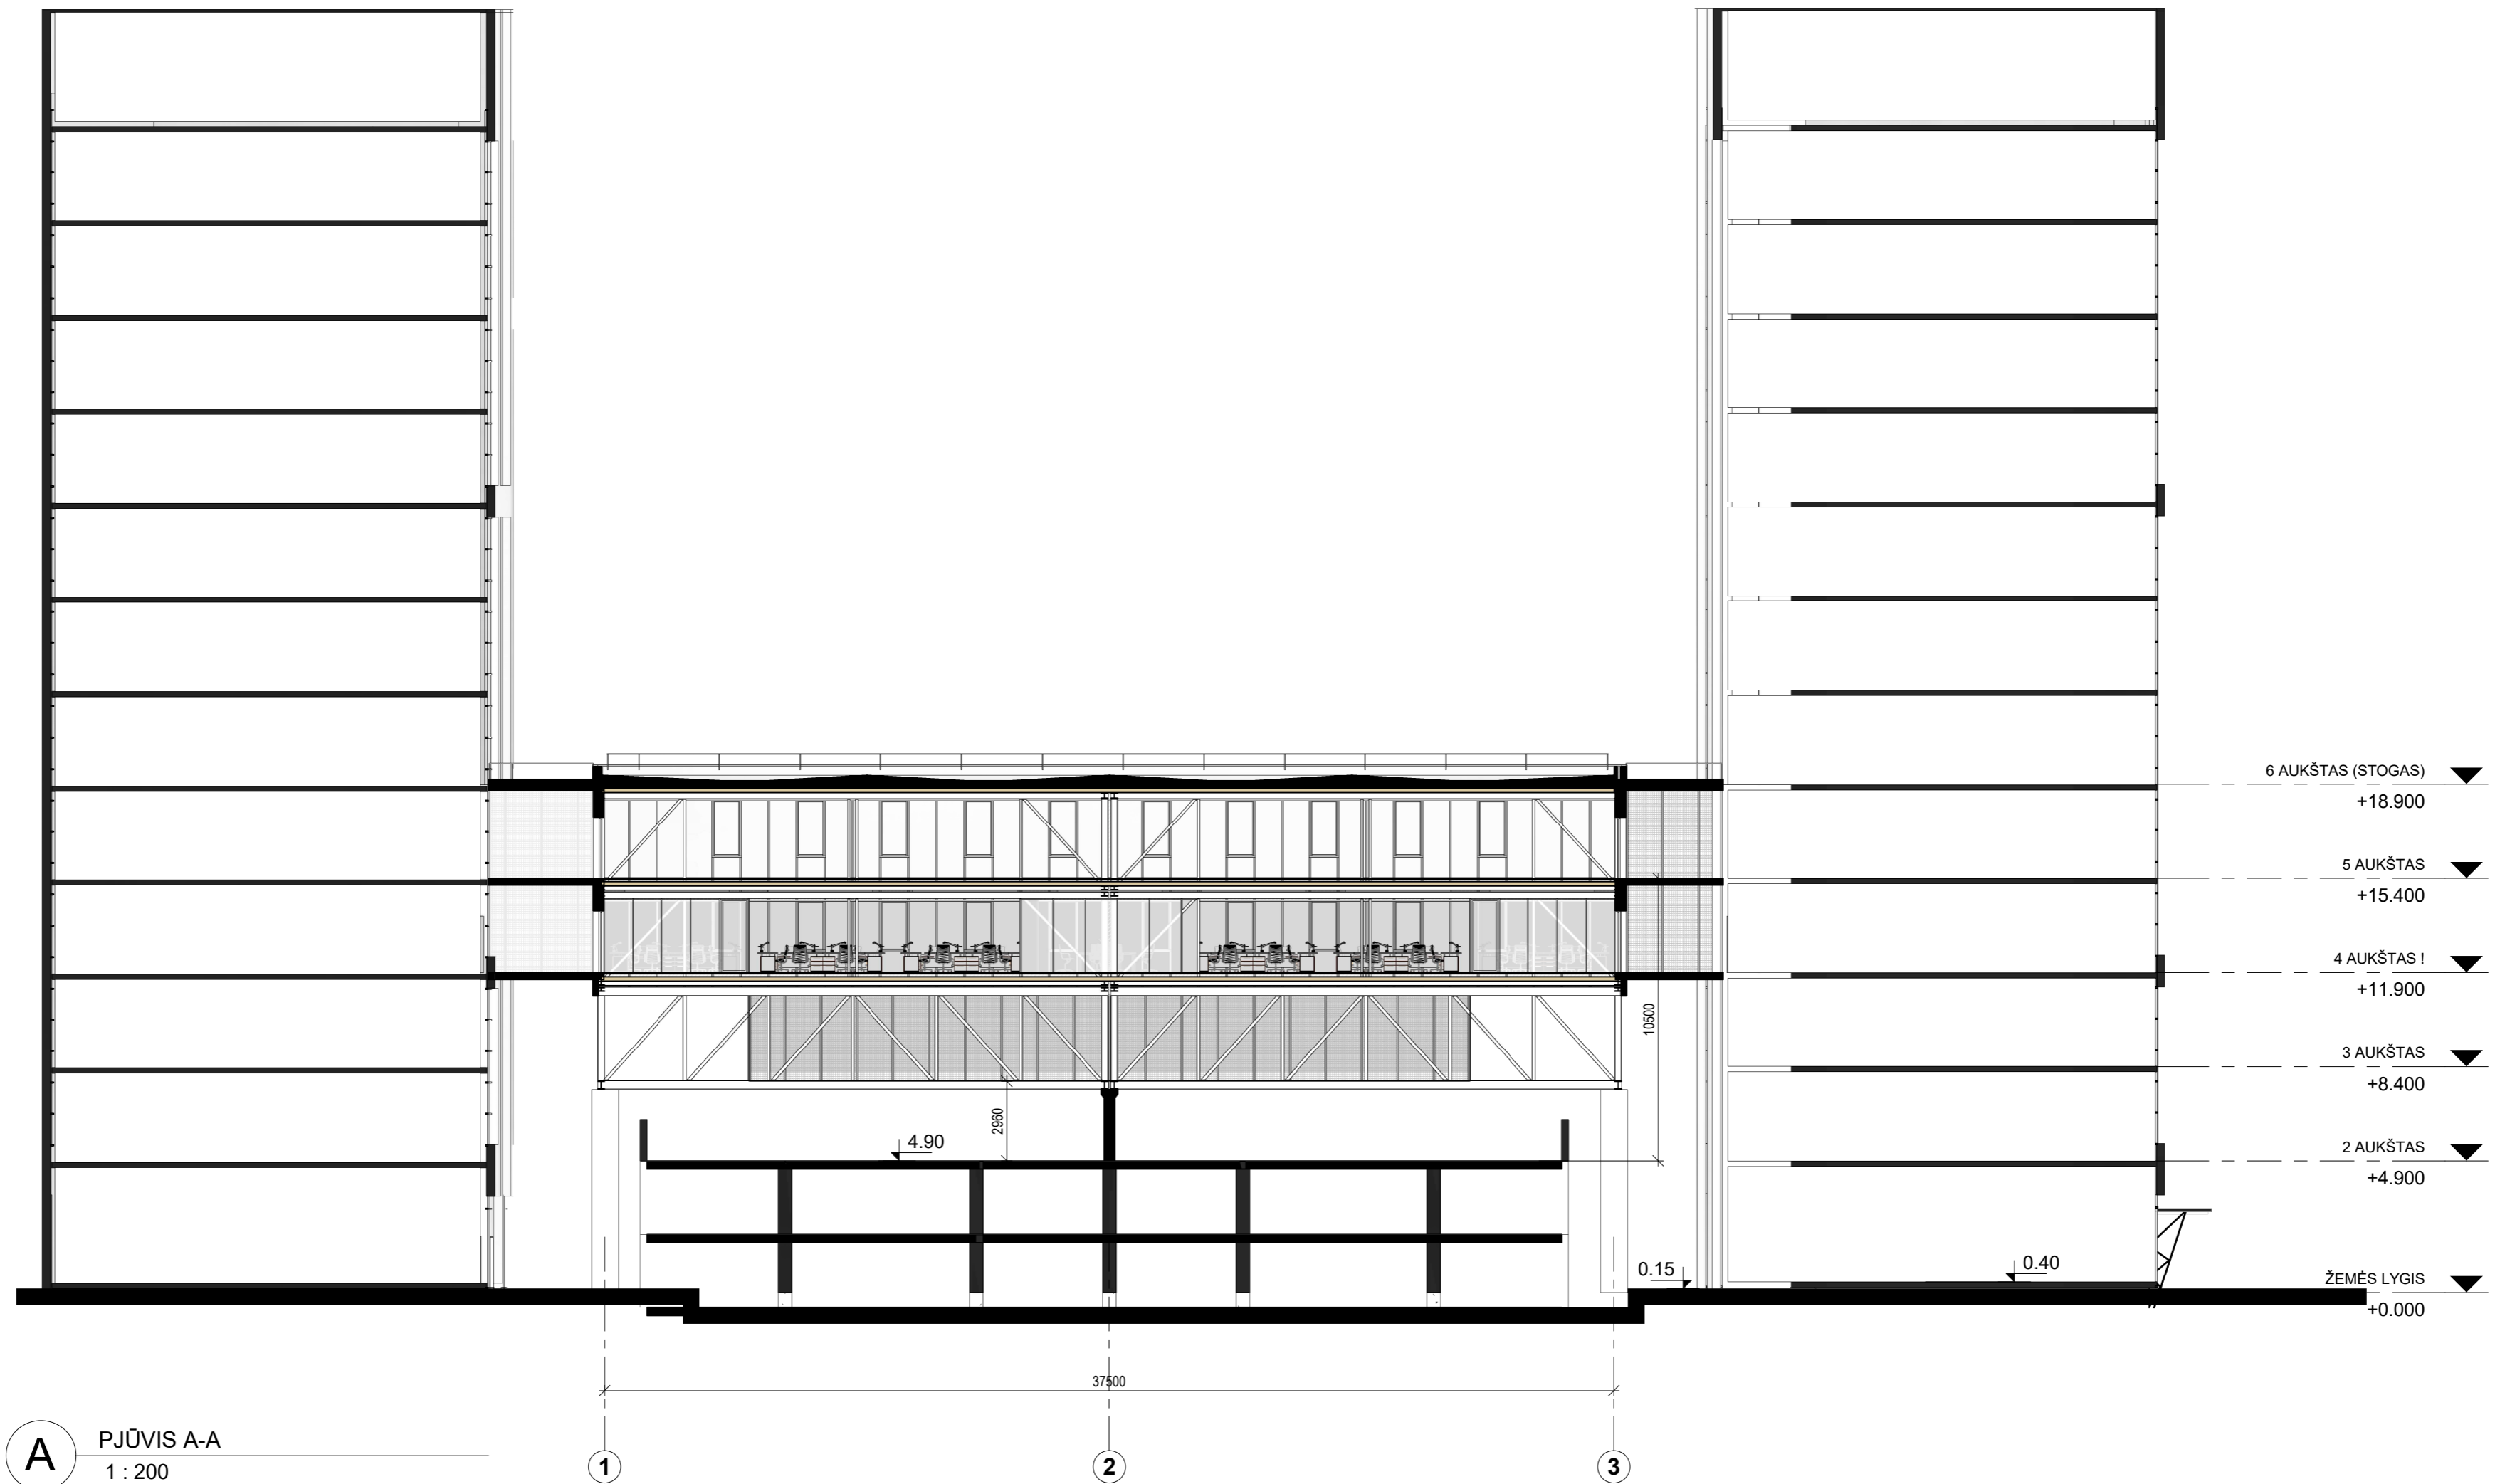0	2019-06	PROJEKTIŅIAI PASIŪLYMAI		
LAIDA	Išleidimo data	LAIDOS STATUSAS IR IŠLEIDIMO PRIEŽASTIS (JEI TAIKOMA)		
KVAL. PATV. DOK. NR.		UAB "Vilniaus Archprojektas", Kalvarijų g.1, 90310 Vilnius tel.: 8 51 275 30 03, el.p.: vilniaus@archprojektas.lt	STATINIO PROJEKTO PAVADINIMAS ADMINISTRACINĖS PASKIRTIES PASTATAS (7.2), A. GOŠTAUTO G. 40A, VILNIAUS M. REKONSTRAVIMO PROJEKTAS	
A 135	SPV	GINTAUTAS BLAŽIŪNAS	STATINIO NUMERIS IR PAVADINIMAS ADMINISTRACINĖS PASKIRTIES PASTATAS (7.2)	
KVAL. PATV. DOK. NR.	0879	UAB „SP architektų grupė“ Pušų g. 29-4, Vilnius tel.: +37069832288, el.p.: saulius@jad.lt		
A 424	SPDV	SAULIUS PAMERNECKIS	BRĖŽINIO PAVADINIMAS STOGO PLANAS	M 1 : 100 LAIDA 0
	ARCH	SAULIUS PAMERNECKIS		
KALBOS TRUMP.	STATYTOJAS / UŽSAKOVAS	BRĖŽINIO ŽYMUO	LAPAS	LAPŲ
LT	UAB „Verslo centras Dvyniai“	B1904-01-PP-SA.B1-05	1	1




A PJŪVIS A-A
1 : 200

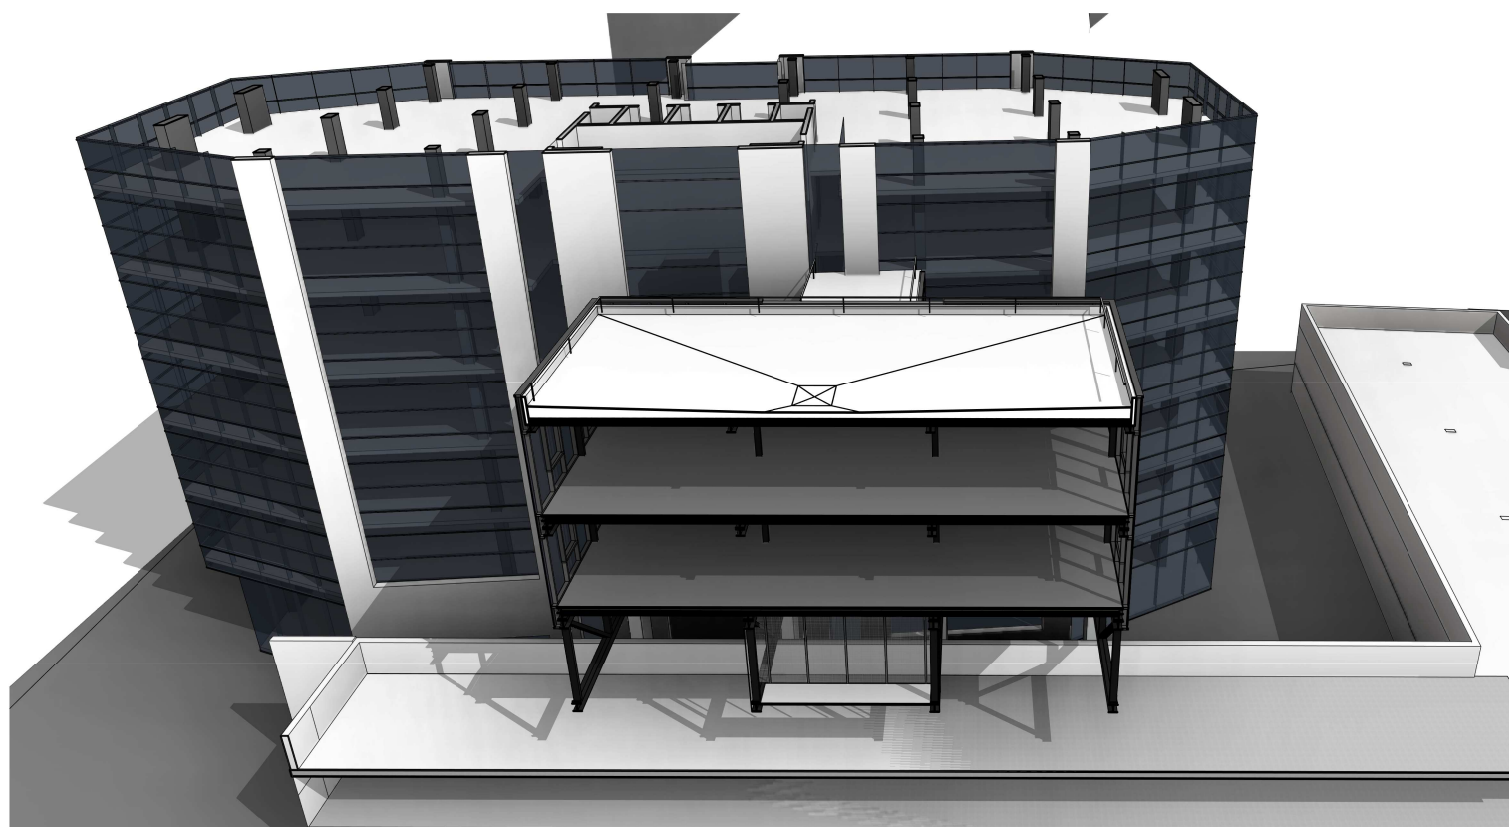

0	2019-06	PROJEKTIŅI PASIŪLYMAI		
LAI DA	Išleidimo data	LAI DOS STATUSAS IR IŠLEIDIMO PRIEŽASTIS (JEI TAIKOMA)		
KVAL. PATV. DOK. NR.		UAB "Vilniaus Archprojektas", Kalvarijų g. 1, 90310 Vilnius tel.: (8 5) 275 30 03, el.p.: vilniaus@archprojektas.lt	STATINIO PROJEKTO PAVADINIMAS ADMINISTRACINĖS PASKIRTIES PASTATAS (7.2), A. GOŠTAUTO G. 40A, VILNIAUS M. REKONSTRAVIMO PROJEKTAS	
A 135	SPV	GINTAUTAS BLAŽIŪNAS	STATINIO NUMERIS IR PAVADINIMAS ADMINISTRACINĖS PASKIRTIES PASTATAS (7.2)	
KVAL. PATV. DOK. NR.	0879	UAB „SP architektų grupė“ Pušų g. 29-4, Vilnius tel.: +37069832288, el.p.: saulius@jad.lt		
A 424	SPDV	SAULIUS PAMERNECKIS	BRĖŽINIO PAVADINIMAS PJŪVIS A-A	M 1 : 200 LAIDA 0
	ARCH	SAULIUS PAMERNECKIS		
KALBOS TRUMP.	LT	STATYTOJAS / UŽSAKOVAS UAB „Verslo centras Dvyniai“	BRĖŽINIO ŽYMUO B1904-01-PP-SA.B2-01	LAPAS LAPŲ 1 1

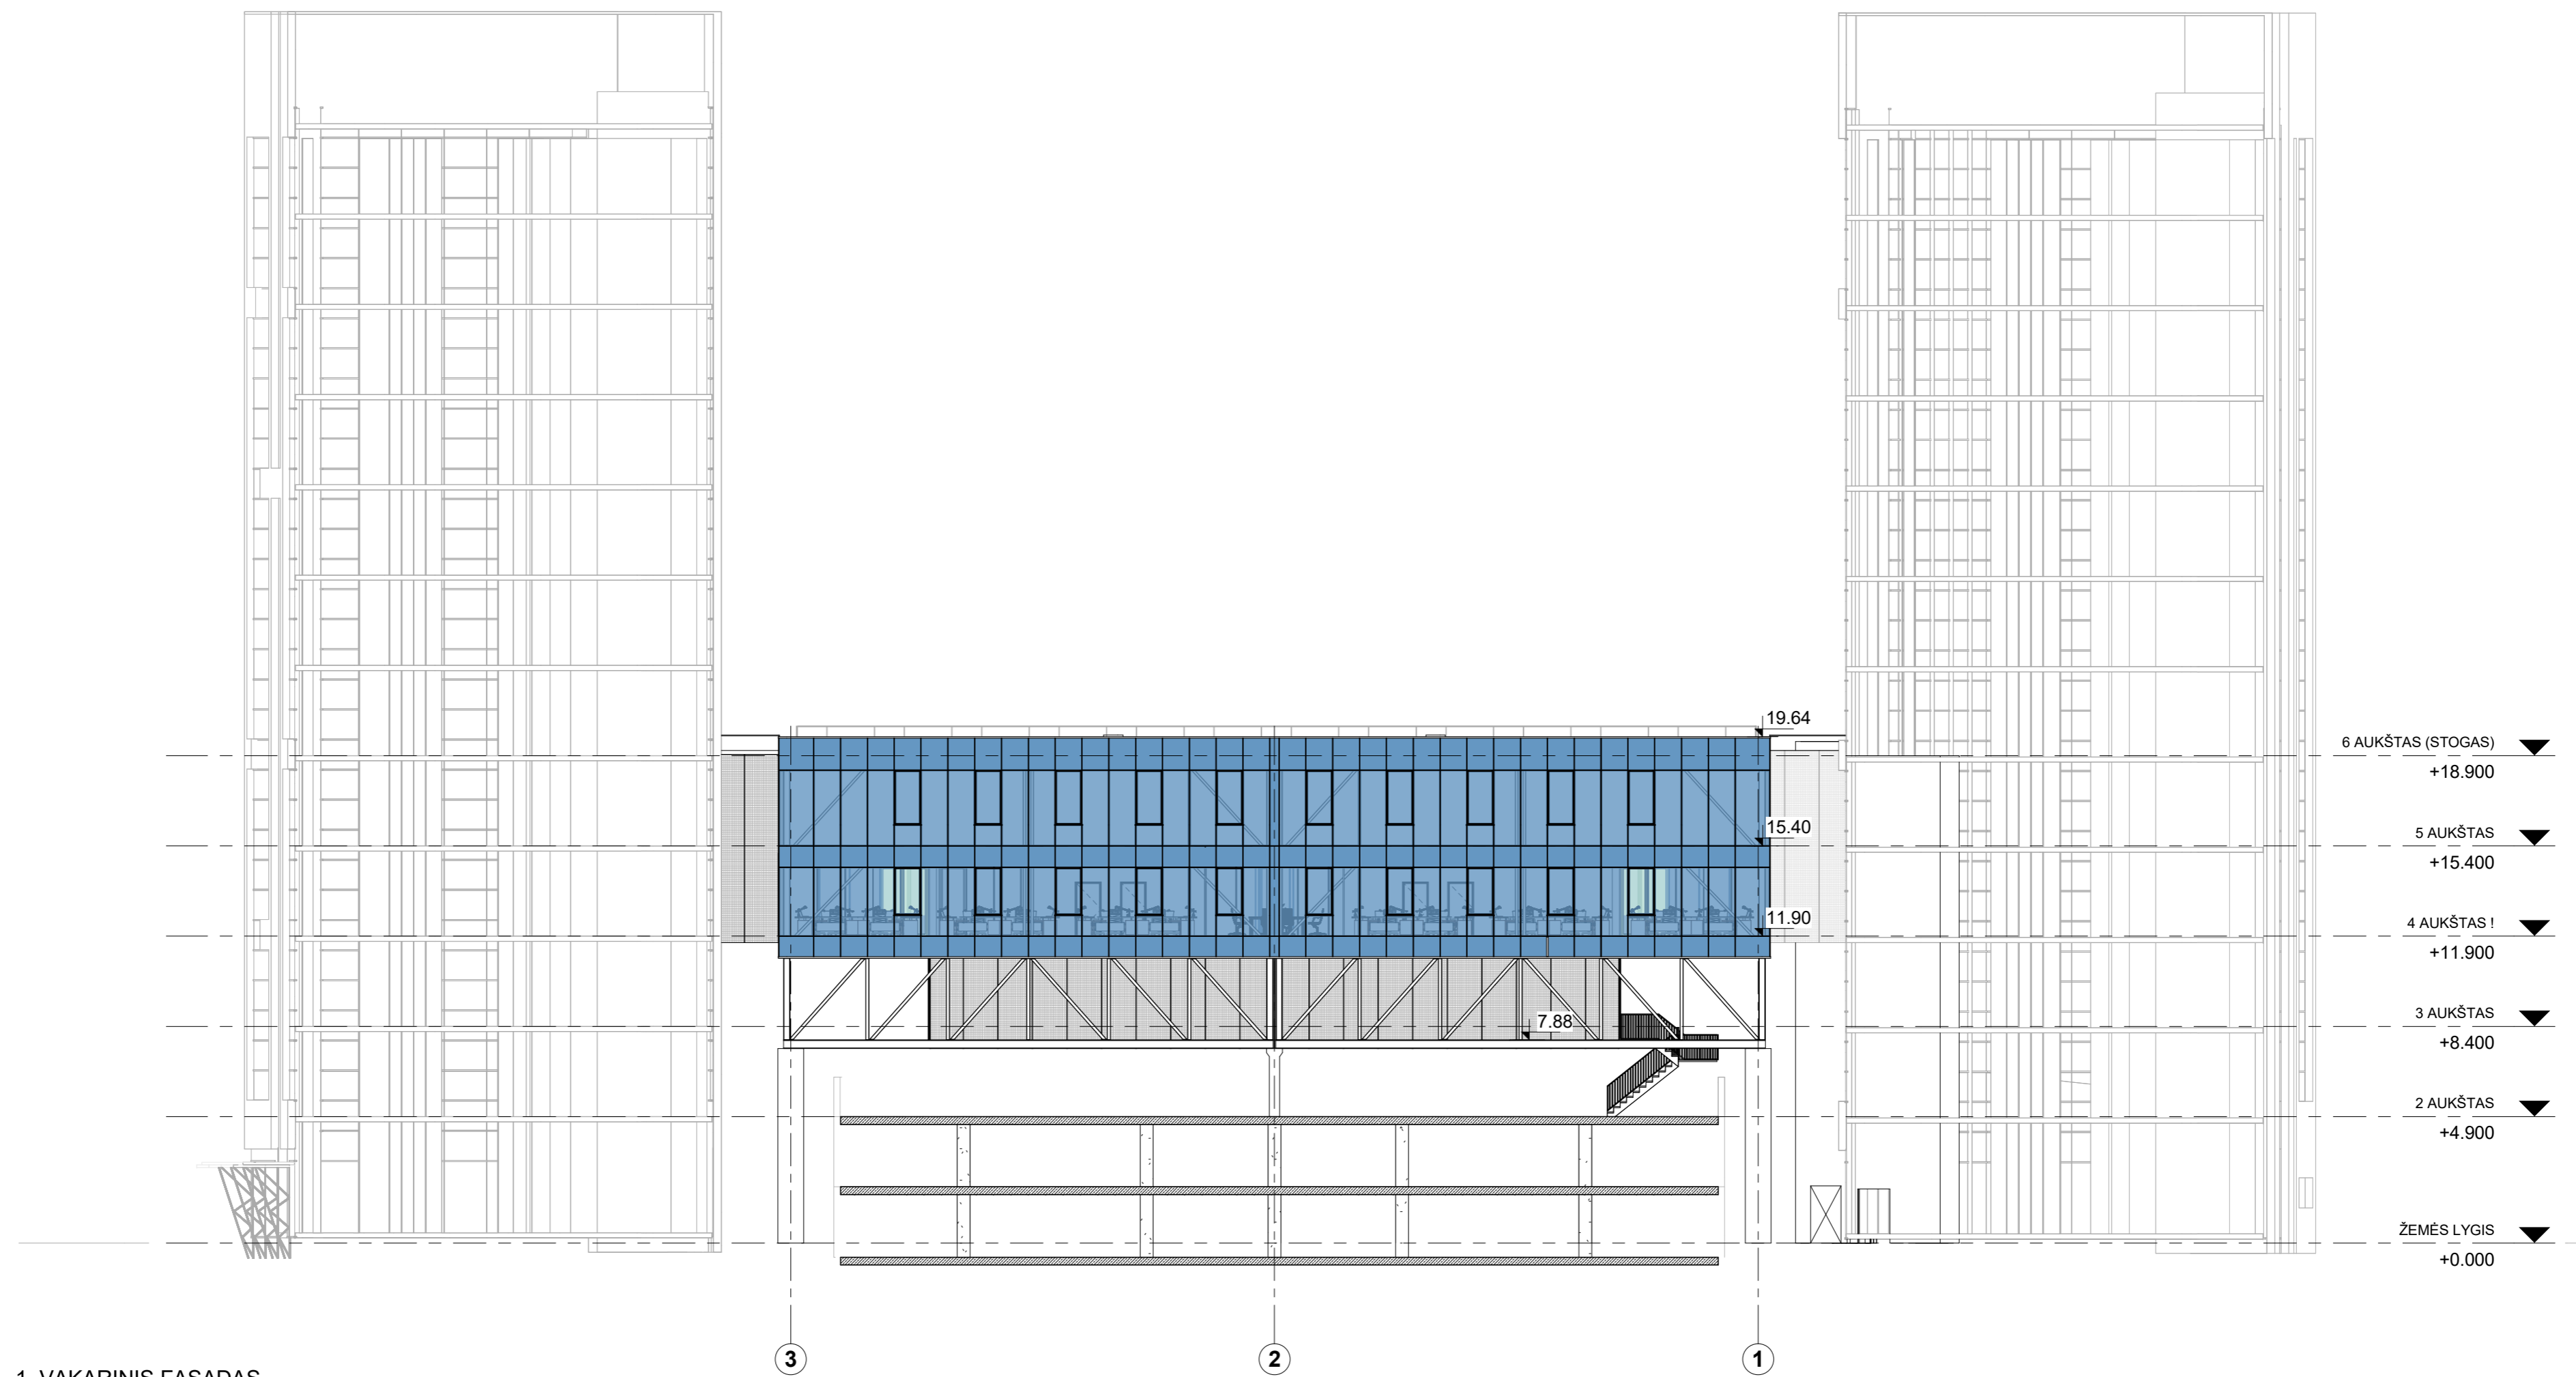

0	2019-06	PROJEKTINIAI PASIŪLYMAI		
LAIDA	Išleidimo data	LAIDOS STATUSAS IR IŠLEIDIMO PRIEŽASTIS (JEI TAIKOMA)		
KVAL. PATV. DOK. NR.		<small>Brėžinio kopijavimas, keitimas ir panaudojimas be firmos sutikimo draudžiamas</small> UAB "Vilniaus Archprojektas", Kalvarijų g.1, 90310 Vilnius tel. (8 5) 275 30 03, el.p.: vilniaus@archprojektas.lt		
A 135	SPV	GINTAUTAS BLAŽIŪNAS		
KVAL. PATV. DOK. NR.	0879	UAB „SP architektų grupė“ Pušų g. 29-4, Vilnius tel.: +37069832288, el.p.: saulius@jad.lt		
A 424	SPDV	SAULIUS PAMERNECKIS		STATINIO PAVADINIMAS
	ARCH	SAULIUS PAMERNECKIS		STATINIO NUMERIS IR PAVADINIMAS
				ADMINISTRACINĖS PASKIRTIES PASTATAS (7.2), A. GOŠTAUTO G. 40A, VILNIAUS M. REKONSTRAVIMO PROJEKTAS
				ADMINISTRACINĖS PASKIRTIES PASTATAS (7.2)
				BRĖŽINIO PAVADINIMAS
				M 1 : 200
				LAIDA
				0
				PJŪVIS B-B
KALBOS TRUMP.	STATYTOJAS / UŽSAKOVAS	BRĖŽINIO ŽYMUO		LAPAS
LT	UAB „Verslo centras Dvyniai“	B1904-01-PP-SA.B2-02		LAPŲ
				1
				1




1. VAKARINIS FASADAS
1 : 200

0	2019-06	PROJEKTIŅIAI PASIŪLYMAI		
LAI DA	Išleidimo data	LAI DOS STATUSAS IR IŠLEIDIMO PRIEŽASTIS (JEI TAIKOMA)		
KVAL. PATV. DOK. NR.		UAB "Vilniaus Archprojektas", Kalvarijų g. 1, 90310 Vilnius tel.: (8 5) 275 30 03, el.p.: vilniaus@archprojektas.lt	STATINIO PROJEKTO PAVADINIMAS ADMINISTRACINĖS PASKIRTIES PASTATAS (7.2), A. GOŠTAUTO G. 40A, VILNIAUS M. REKONSTRAVIMO PROJEKTAS	
A 135	SPV	GINTAUTAS BLAŽIŪNAS		
KVAL. PATV. DOK. NR.	UAB „SP architektų grupė“		STATINIO NUMERIS IR PAVADINIMAS ADMINISTRACINĖS PASKIRTIES PASTATAS (7.2)	
0879	Pušų g. 29-4, Vilnius tel.: +37069832288, el.p.: saulius@jad.lt			
A 424	SPDV	SAULIUS PAMERNECKIS	BRĖŽINIO PAVADINIMAS	M 1 : 200 LAIDA
	ARCH	SAULIUS PAMERNECKIS	VAKARINIS FASADAS	0
KALBOS TRUMP.	STATYTOJAS / UŽSAKOVAS	BRĖŽINIO ŽYMUO	LAPAS	LAPŲ
LT	UAB „Verslo centras Dvyniai“	B1904-01-PP-SA.B3-01	1	1



1 2 ŠIAURINIS FASADAS
1 : 200

0	2019-06	PROJEKTIŅIAI PASIŪLYMAI		
LAI DA	Išleidimo data	LAI DOS STATUSAS IR IŠLEIDIMO PRIEŽASTIS (JEI TAIKOMA)		
KVAL. PATV. DOK. NR.		UAB "Vilniaus Archprojektas", Kalvarijų g. 1, 90310 Vilnius tel.: 8 51 275 30 03, el.p.: vilniaus@archprojektas.lt	STATINIO PROJEKTO PAVADINIMAS ADMINISTRACINĖS PASKIRTIES PASTATAS (7.2), A. GOŠTAUTO G. 40A, VILNIAUS M. REKONSTRAVIMO PROJEKTAS	
A 135	SPV	GINTAUTAS BLAŽIŪNAS	STATINIO NUMERIS IR PAVADINIMAS ADMINISTRACINĖS PASKIRTIES PASTATAS (7.2)	
KVAL. PATV. DOK. NR.	UAB „SP architektų grupė“		STATINIO PAVADINIMAS ŠIAURINIS FASADAS	M 1 : 200 LAIDA 0
0879	Pušų g. 29-4, Vilnius tel.: +37069832288, el.p.: saulius@jad.lt	SAULIUS PAMERNECKIS	BRĖŽINIO PAVADINIMAS ŠIAURINIS FASADAS	LAPAS LAPŲ 1 1
A 424	SPDV	SAULIUS PAMERNECKIS	BRĖŽINIO ŽYMUO B1904-01-PP-SA.B3-02	
	ARCH	SAULIUS PAMERNECKIS		
KALBOS TRUMP.	STATYTOJAS / UŽSAKOVAS	UAB „Verslo centras Dvyniai“		
LT				

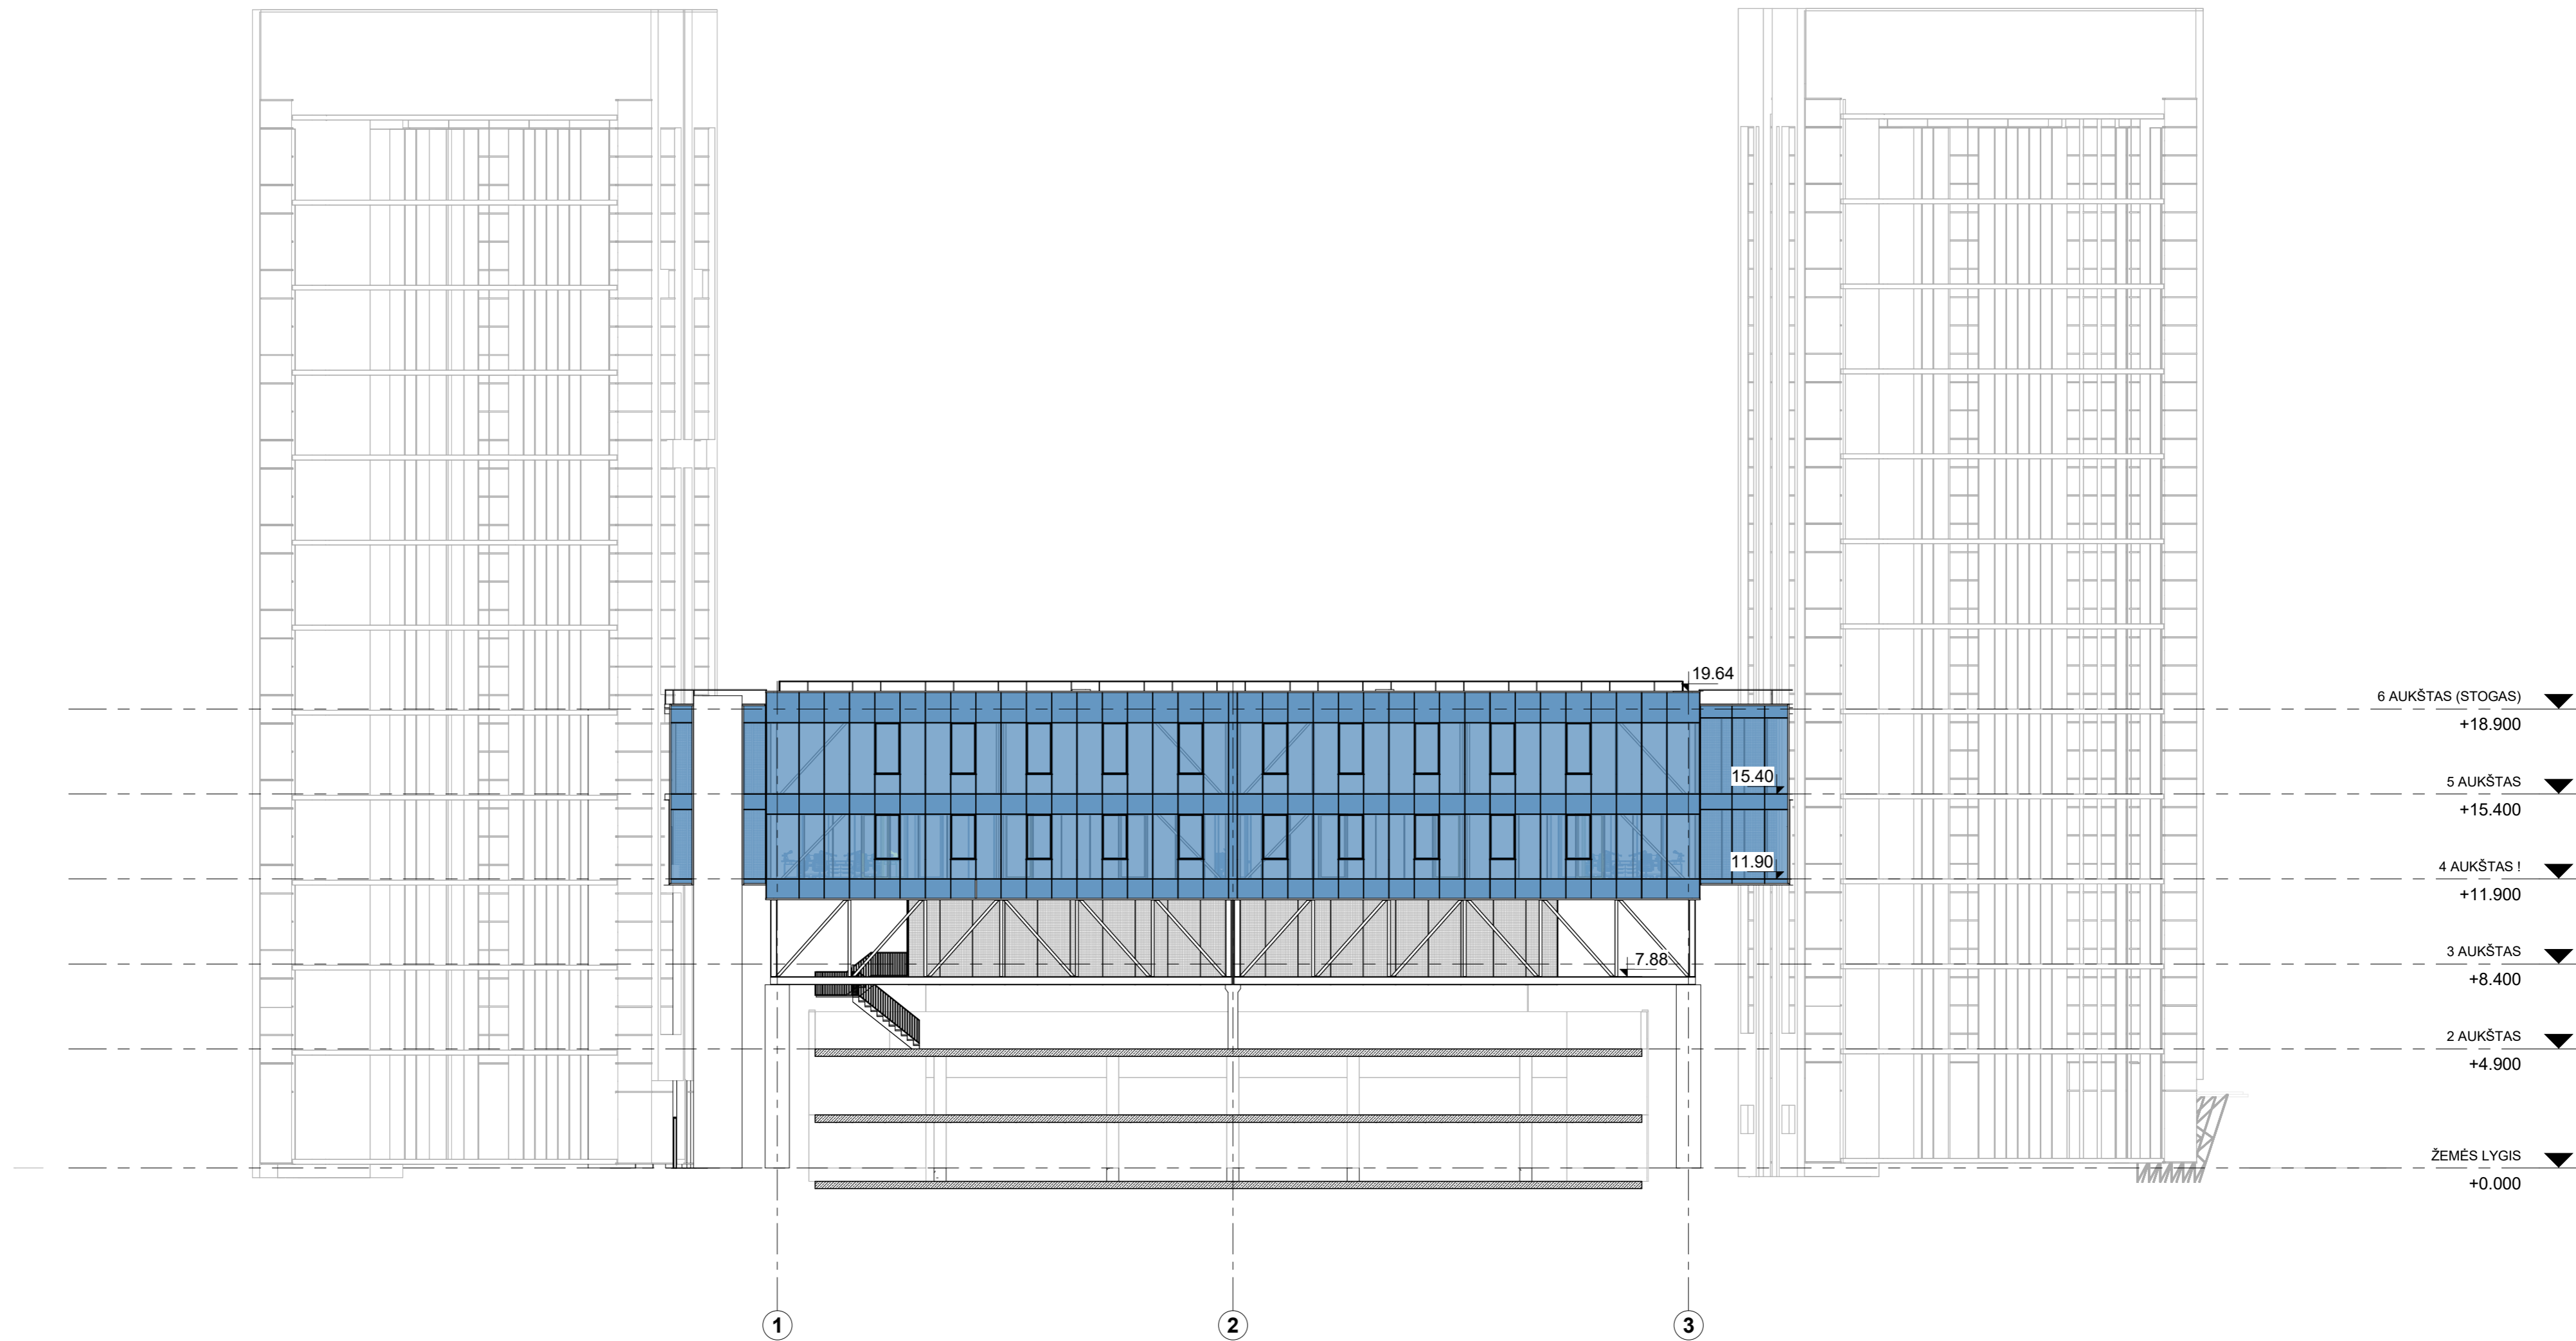

1 3 RYTINIS FASADAS
1 : 200


0	2019-06	PROJEKTIŅIAI PASIŪLYMAI		
LAI DA	Išleidimo data	LAI DOS STATUSAS IR IŠLEIDIMO PRIEŽASTIS (JEI TAIKOMA)		
KVAL. PATV. DOK. NR.		UAB "Vilniaus Archprojektas", Kalvarijų g. 1, 90310 Vilnius tel.: (8 5) 275 30 03, el.p.: vilniaus@archprojektas.lt	STATINIO PROJEKTO PAVADINIMAS ADMINISTRACINĖS PASKIRTIES PASTATAS (7.2), A. GOŠTAUTO G. 40A, VILNIAUS M. REKONSTRAVIMO PROJEKTAS	
A 135	SPV	GINTAUTAS BLAŽIŪNAS		
KVAL. PATV. DOK. NR.	UAB „SP architektų grupė“		STATINIO NUMERIS IR PAVADINIMAS ADMINISTRACINĖS PASKIRTIES PASTATAS (7.2)	
0879	Pušų g. 29-4, Vilnius tel.: +37069832288, el.p.: saulius@jad.lt			
A 424	SPDV	SAULIUS PAMERNECKIS	BRĖŽINIO PAVADINIMAS	M 1 : 200 LAIDA
	ARCH	SAULIUS PAMERNECKIS	RYTINIS FASADAS	0
KALBOS TRUMP.	STATYTOJAS / UŽSAKOVAS		BRĖŽINIO ŽYMUO	LAPAS LAPŲ
LT	UAB „Verslo centras Dvyniai“		B1904-01-PP-SA.B3-03	1 1





1 4 PIETINIS FASADAS
1 : 200

0	2019-06	PROJEKTINIAI PASIŪLYMAI		
LAIDA	Išleidimo data	LAIIDOS STATUSAS IR IŠLEIDIMO PRIEŽASTIS (JEI TAIKOMA)		
KVAL. PATV. DOK. NR.		UAB "Vilniaus Archprojektas", Kalvarijų g.1, 90310 Vilnius tel.: (8 5) 275 30 03, el.p.: vilniaus@archprojektas.lt	STATINIO PROJEKTO PAVADINIMAS ADMINISTRACINĖS PASKIRTIES PASTATAS (7.2), A. GOŠTAUTO G. 40A, VILNIAUS M. REKONSTRAVIMO PROJEKTAS	
A 135	SPV	GINTAUTAS BLAŽIŪNAS	STATINIO NUMERIS IR PAVADINIMAS ADMINISTRACINĖS PASKIRTIES PASTATAS (7.2)	
KVAL. PATV. DOK. NR.	0879	UAB „SP architektų grupė“ Pušų g. 29-4, Vilnius tel.: +37069832288, el.p.: saulius@jad.lt		STATINIO PAVADINIMAS PIETINIS FASADAS
A 424	SPDV	SAULIUS PAMERNECKIS	BRĖŽINIO PAVADINIMAS PIETINIS FASADAS	M 1 : 200 LAIDA 0
KALBOS TRUMP.	LT	STATYTOJAS / UŽSAKOVAS UAB „Verslo centras Dvyniai“	BRĖŽINIO ŽYMUO B1904-01-PP-SA.B3-04	LAPAS LAPŲ 1 1

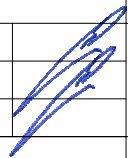

0	2019-06	PROJEKTINIAI PASIŪLYMAI			
LAIDA	Išleidimo data	LAIDOS STATUSAS IR IŠLEIDIMO PRIEŽASTIS (JEI TAIKOMA)			
KVAL. PATV. DOK. NR.		<small>© Brėžinio kopijavimas, keitimas ir panaudojimas be firmos sutikimo draudžiamas</small> UAB "Vilniaus Archprojektas", Kalvarijų g.1, 90310 Vilnius tel. (8 5) 275 30 03, el.p.: vilniaus@archprojektas.lt		STATINIO PROJEKTO PAVADINIMAS ADMINISTRACINĖS PASKIRTIES PASTATAS (7.2), A. GOŠTAUTO G. 40A, VILNIAUS M. REKONSTRAVIMO PROJEKTAS	
A 135	SPV	GINTAUTAS BLAŽIŪNAS			
KVAL. PATV. DOK. NR.		UAB „SP architektų grupė“ Pušų g. 29-4, Vilnius tel.: +37069832288, el.p.: saulius@jad.lt		STATINIO NUMERIS IR PAVADINIMAS ADMINISTRACINĖS PASKIRTIES PASTATAS (7.2)	
0879					
A 424	SPDV	SAULIUS PAMERNECKIS		BRĖŽINIO PAVADINIMAS	LAIDA
	ARCH	SAULIUS PAMERNECKIS		PASTATO VIZUALIZACIJA	0
KALBOS TRUMP.	STATYTOJAS / UŽSAKOVAS	BRĖŽINIO ŽYMUO		LAPAS	LAPŲ
LT	UAB „Verslo centras Dvyniai“	B1904-01-PP-SA.B6-02		1	1



0	2019-06	PROJEKTINIAI PASIŪLYMAI					
LAIDA	Išleidimo data	LAIDOS STATUSAS IR IŠLEIDIMO PRIEŽASTIS (JEI TAIKOMA)					
KVAL. PATV. DOK. NR.		<small>© Brėžinio kopijavimas, keitimas ir panaudojimas be firmos sutikimo draudžiamas</small> UAB "Vilniaus Archprojektas", Kalvarijų g.1, 90310 Vilnius tel. (8 5) 275 30 03, el.p.: vilniaus@archprojektas.lt					
A 135	SPV	GINTAUTAS BLAŽIŪNAS					
KVAL. PATV. DOK. NR.	0879	UAB „SP architektų grupė“  Pušų g. 29-4, Vilnius tel.: +37069832288, el.p.: saulius@jad.lt					
A 424	SPDV	SAULIUS PAMERNECKIS	STATINIO PROJEKTO PAVADINIMAS ADMINISTRACINĖS PASKIRTIES PASTATAS (7.2), A. GOŠTAUTO G. 40A, VILNIAUS M. REKONSTRAVIMO PROJEKTAS STATINIO NUMERIS IR PAVADINIMAS ADMINISTRACINĖS PASKIRTIES PASTATAS (7.2)				
	ARCH	SAULIUS PAMERNECKIS					
			BRĖŽINIO PAVADINIMAS PASTATO VIZUALIZACIJA				
KALBOS TRUMP.	LT	STATYTOJAS / UŽSAKOVAS UAB „Verslo centras Dvyniai“	BRĖŽINIO ŽYMUO B1904-01-PP-SA.B6-03				
			<table border="1"> <tr> <td>LAPAS</td> <td>LAPŲ</td> </tr> <tr> <td>1</td> <td>1</td> </tr> </table>	LAPAS	LAPŲ	1	1
LAPAS	LAPŲ						
1	1						